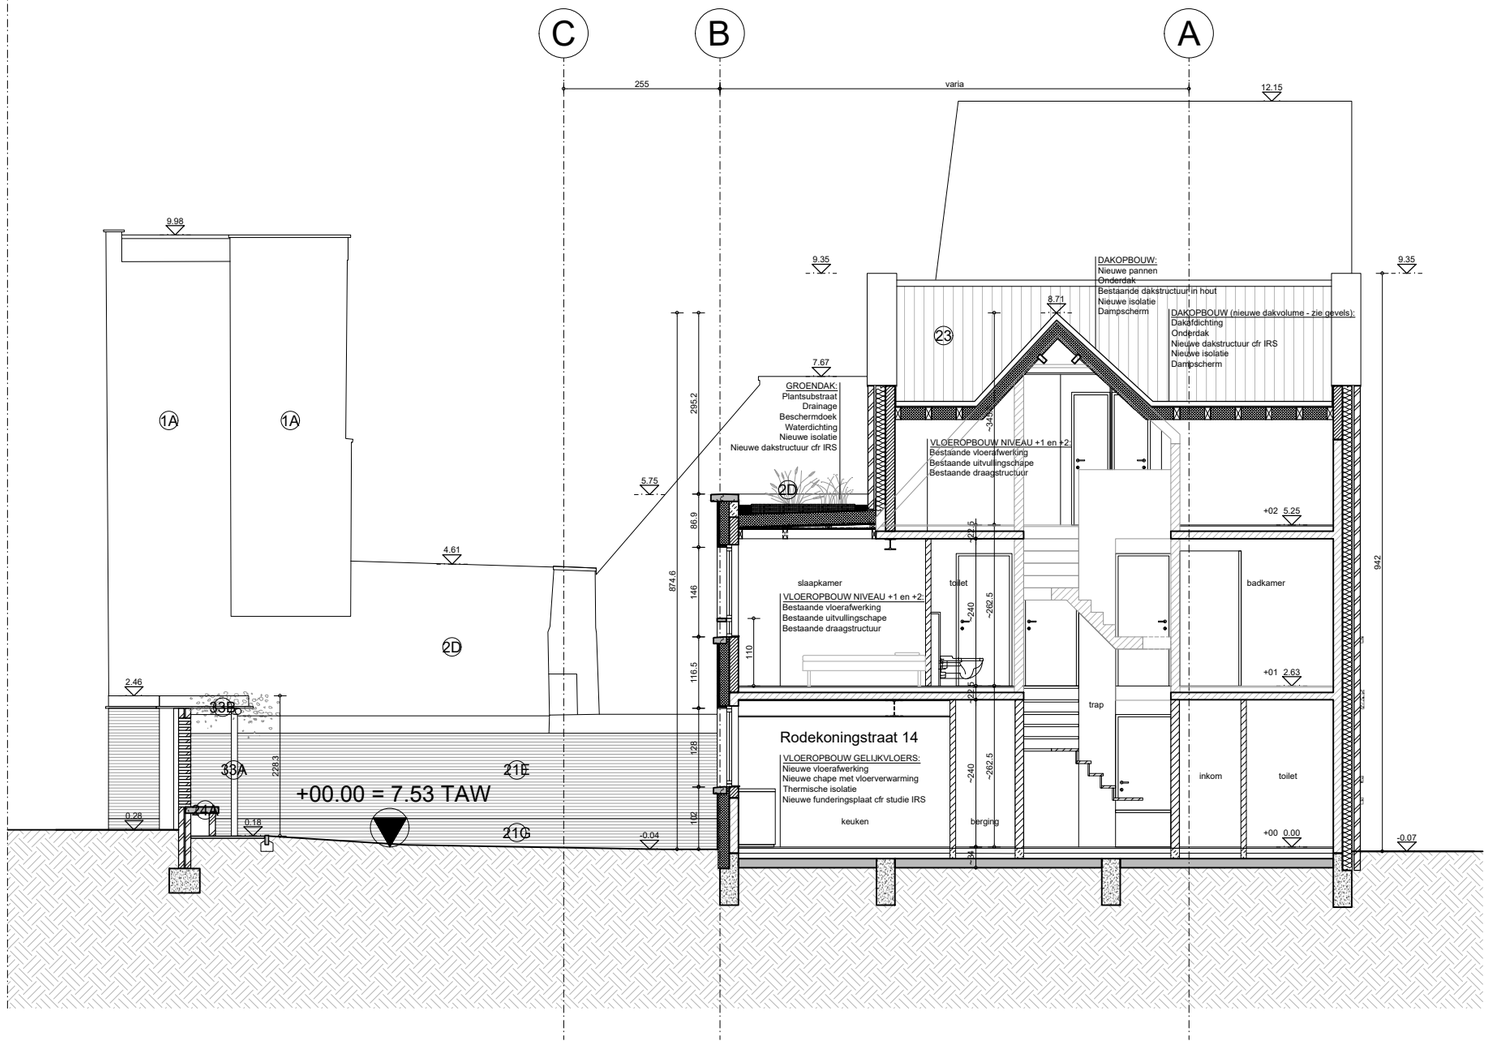


**ZIE BIJZONDERE VOORWAARDE(N)**

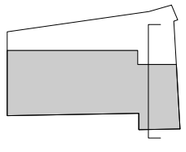

Patershol - Rodekoningstraat
Snede 4 nieuw - Rodekoningstraat 14

1/100

POLO.

| DOSSIER | DATUM | PLAN | INDEX |
|---|---|---|---|
| PHG24 | 02 02 2026 | S_N_04 | ---- |