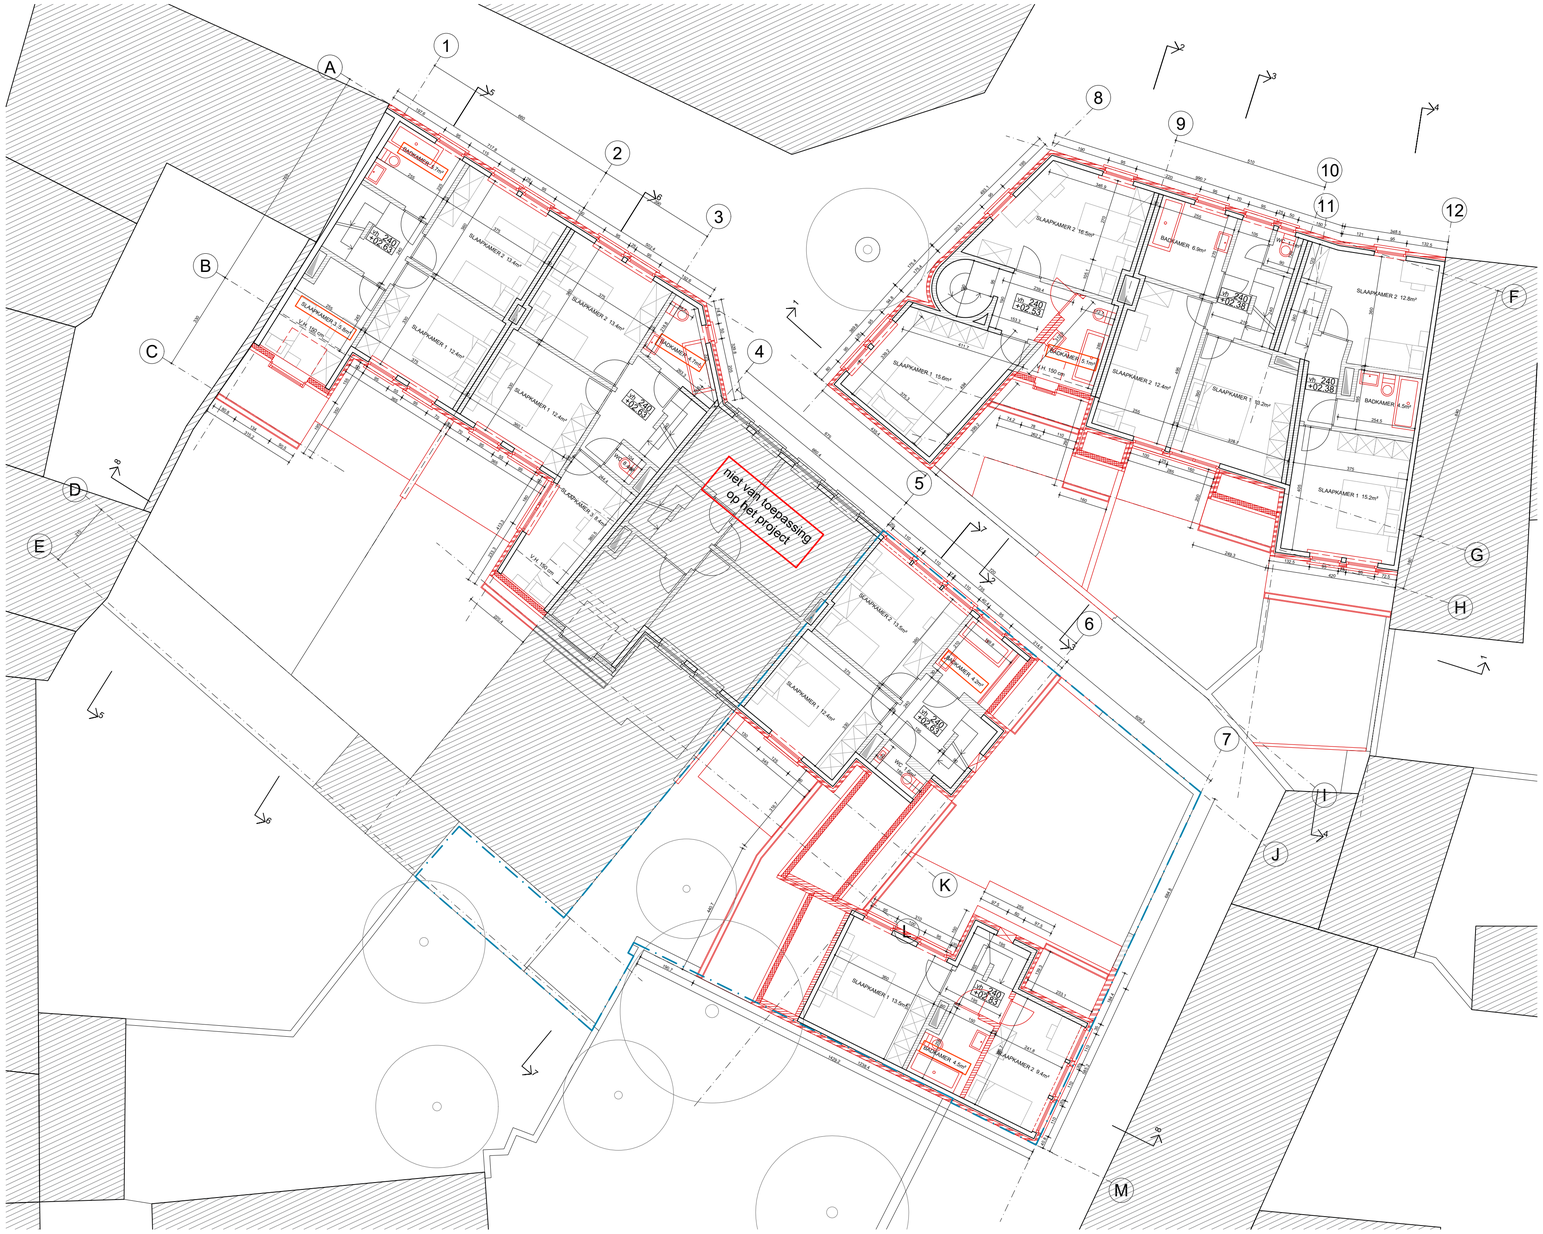

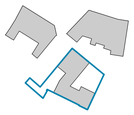

Patershol - Zwaanstraat
Niveau +1 bestaand

1/100

POLO.

DOSSIER	DATUM	PLAN	INDEX
PHG24	02 02 2026	P_B_01	----