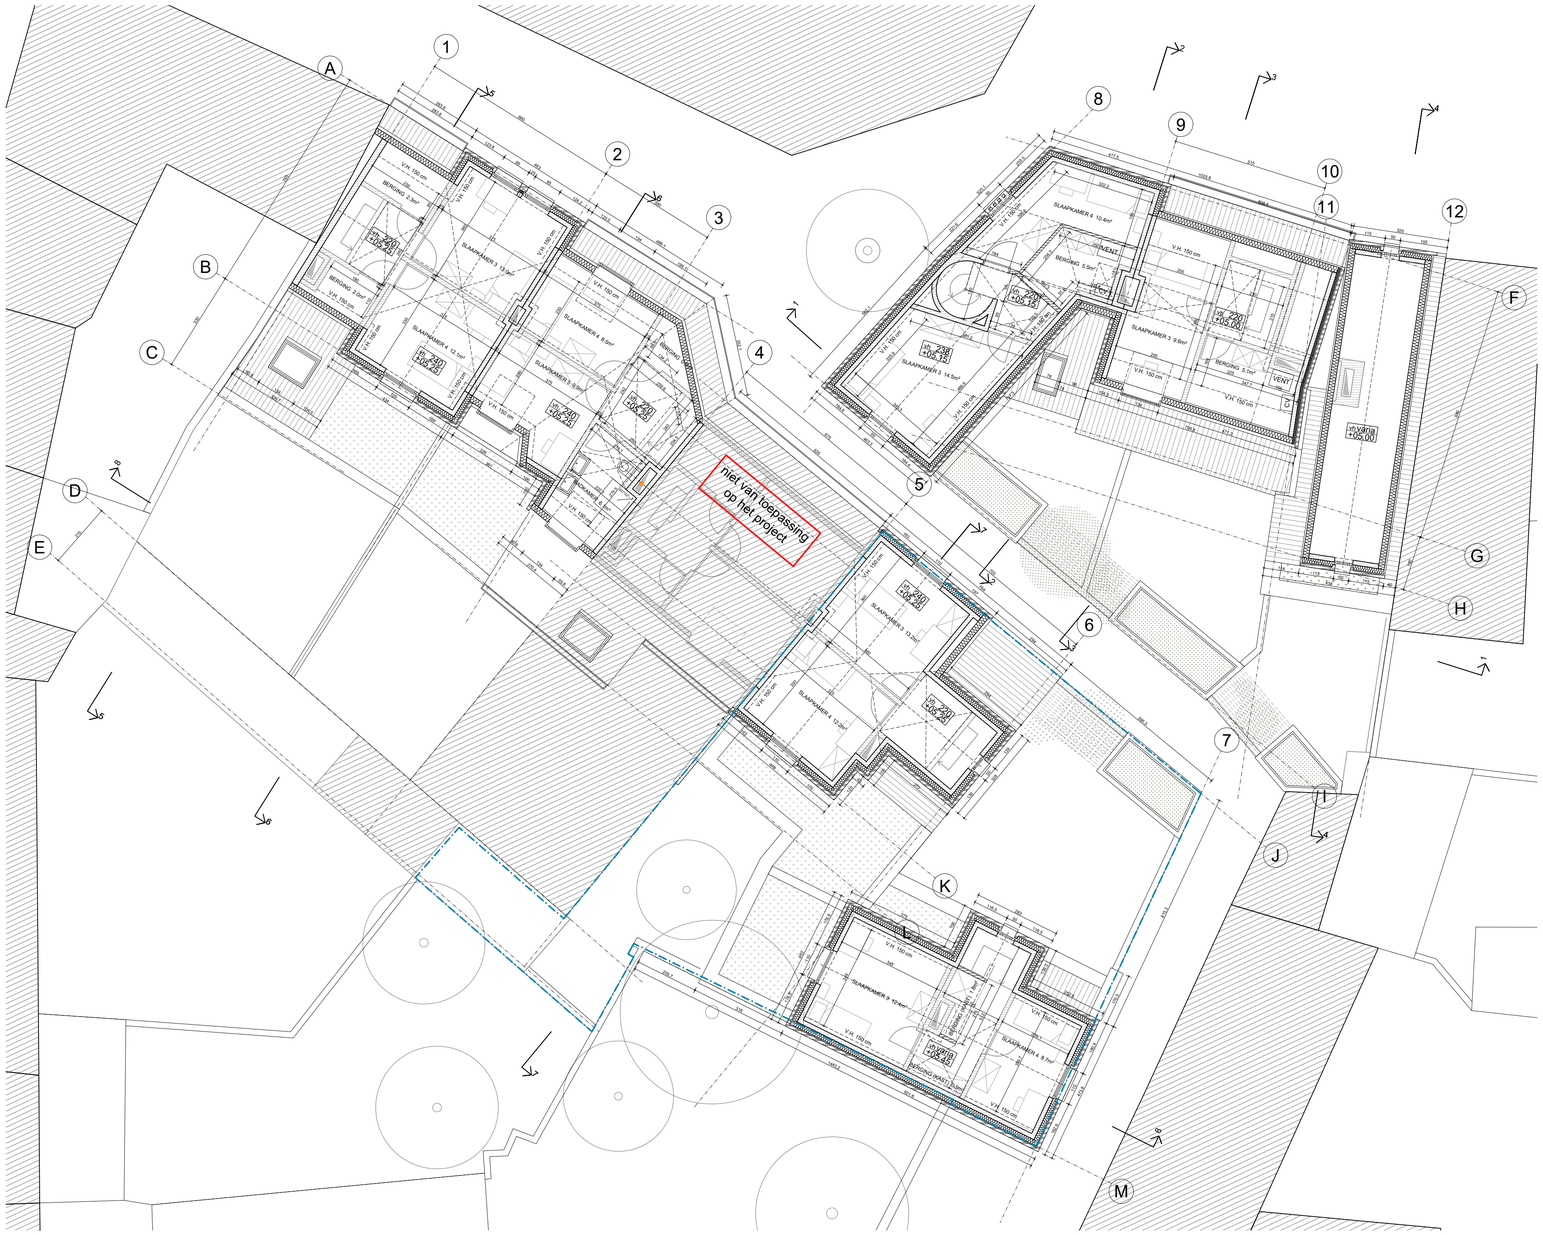

ZIE BIJZONDERE VOORWAARDE(N)

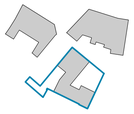

Patershol - Zwaanstraat
Niveau +2 nieuw

1/100

POLO.

DOSSIER	DATUM	PLAN	INDEX
PHG24	02 02 2026	P_N_02	----