
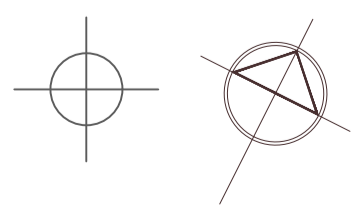


Kadaster :
Gent , 19e afdeling,
Sint-Amandsberg, 2e afdeling ,
sectie C1012 , nummer h13

Legende :
afbraak

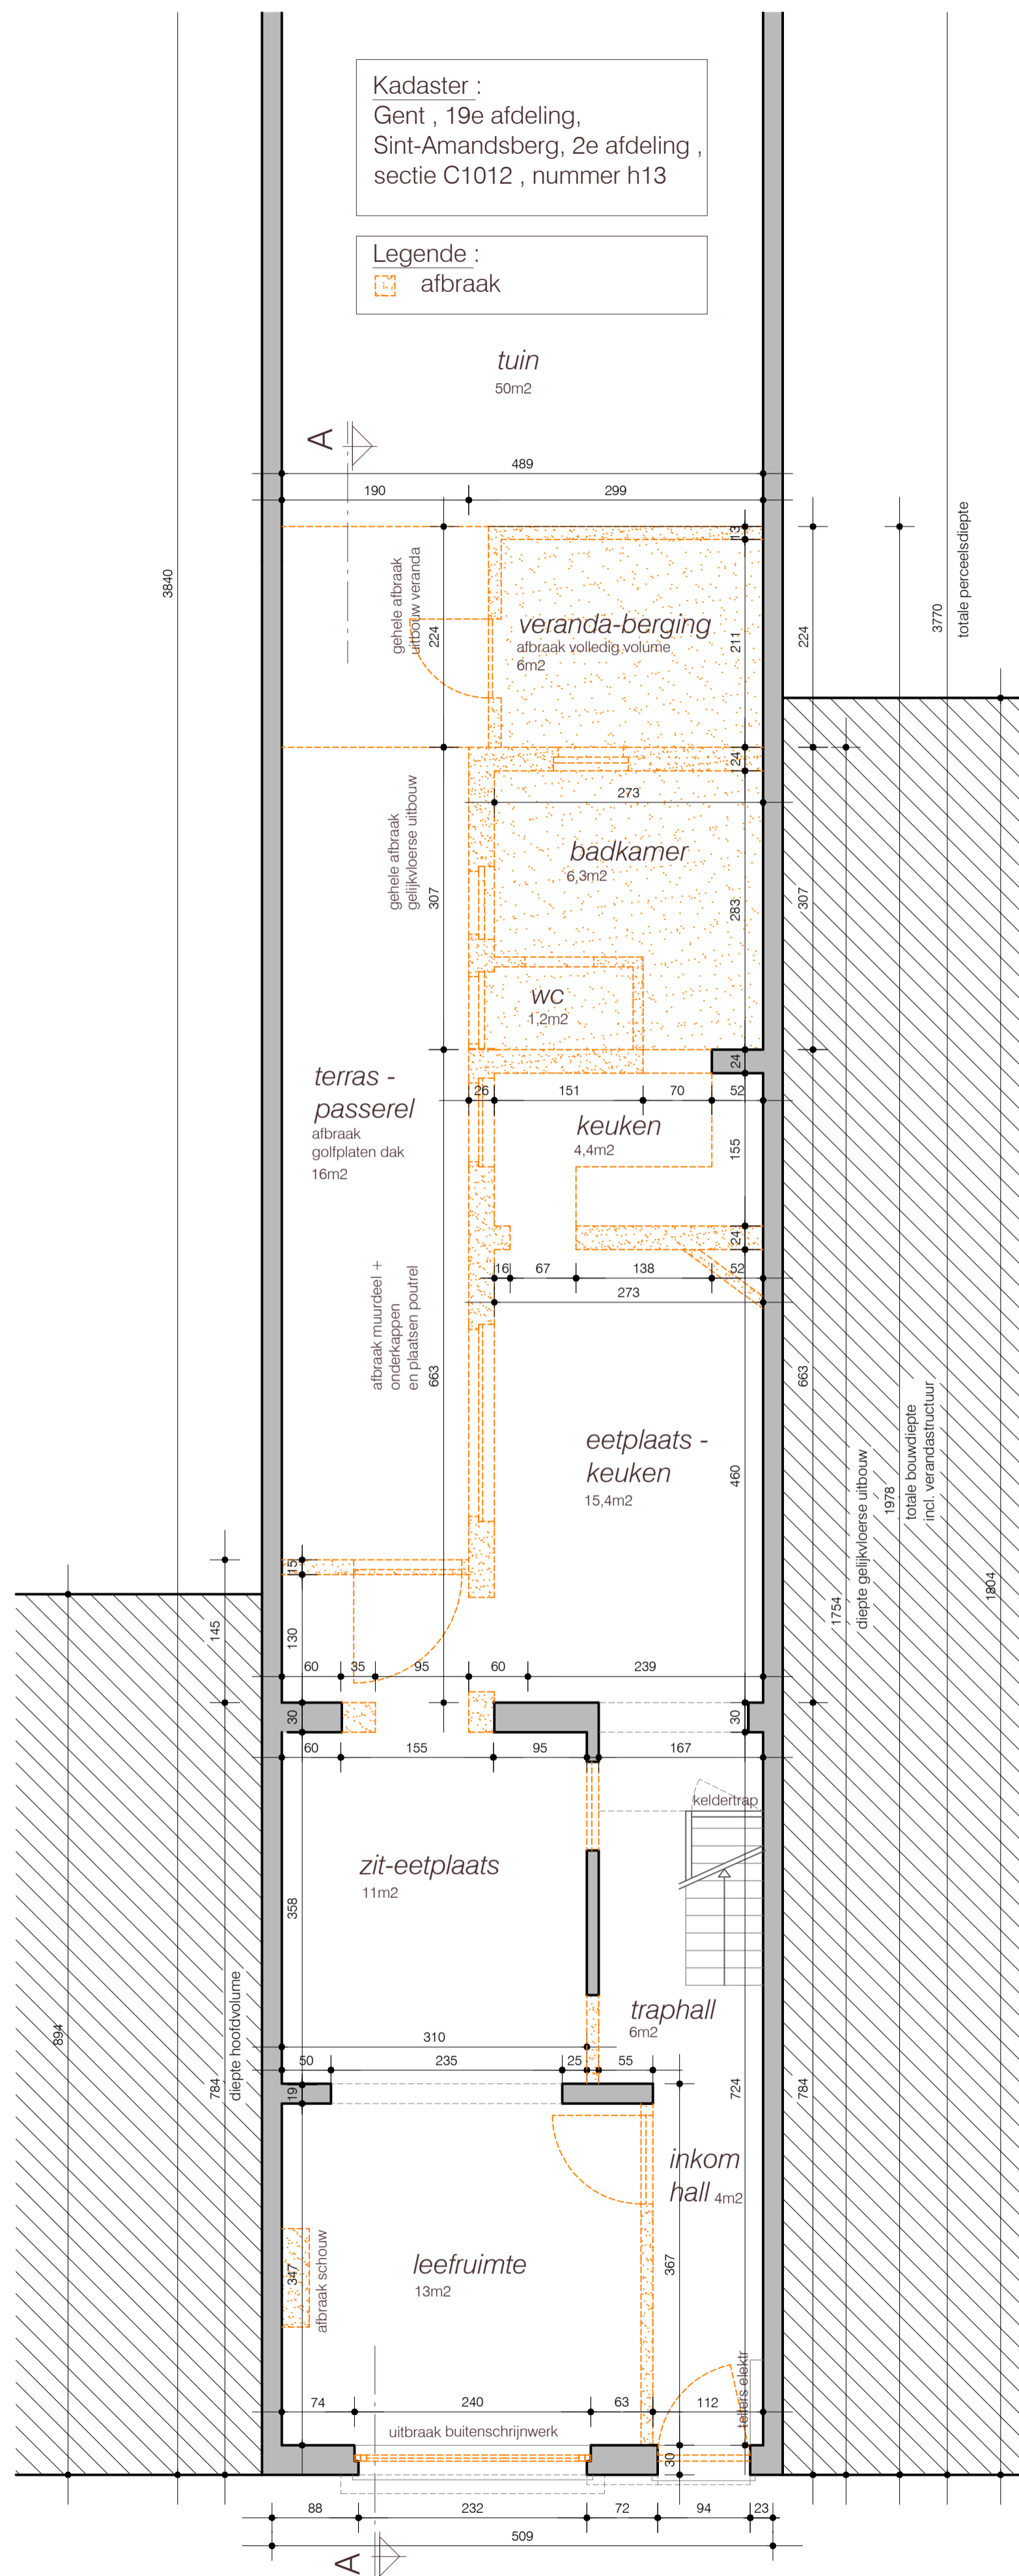

GELIJKVLOERSE VERDIEPING
bestaande toestand
alle afmetingen zijn in cm
schaal 1/50