
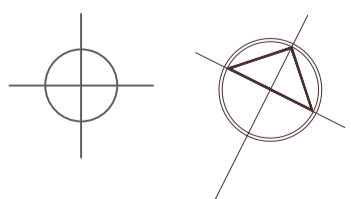


Legende :

afbraak

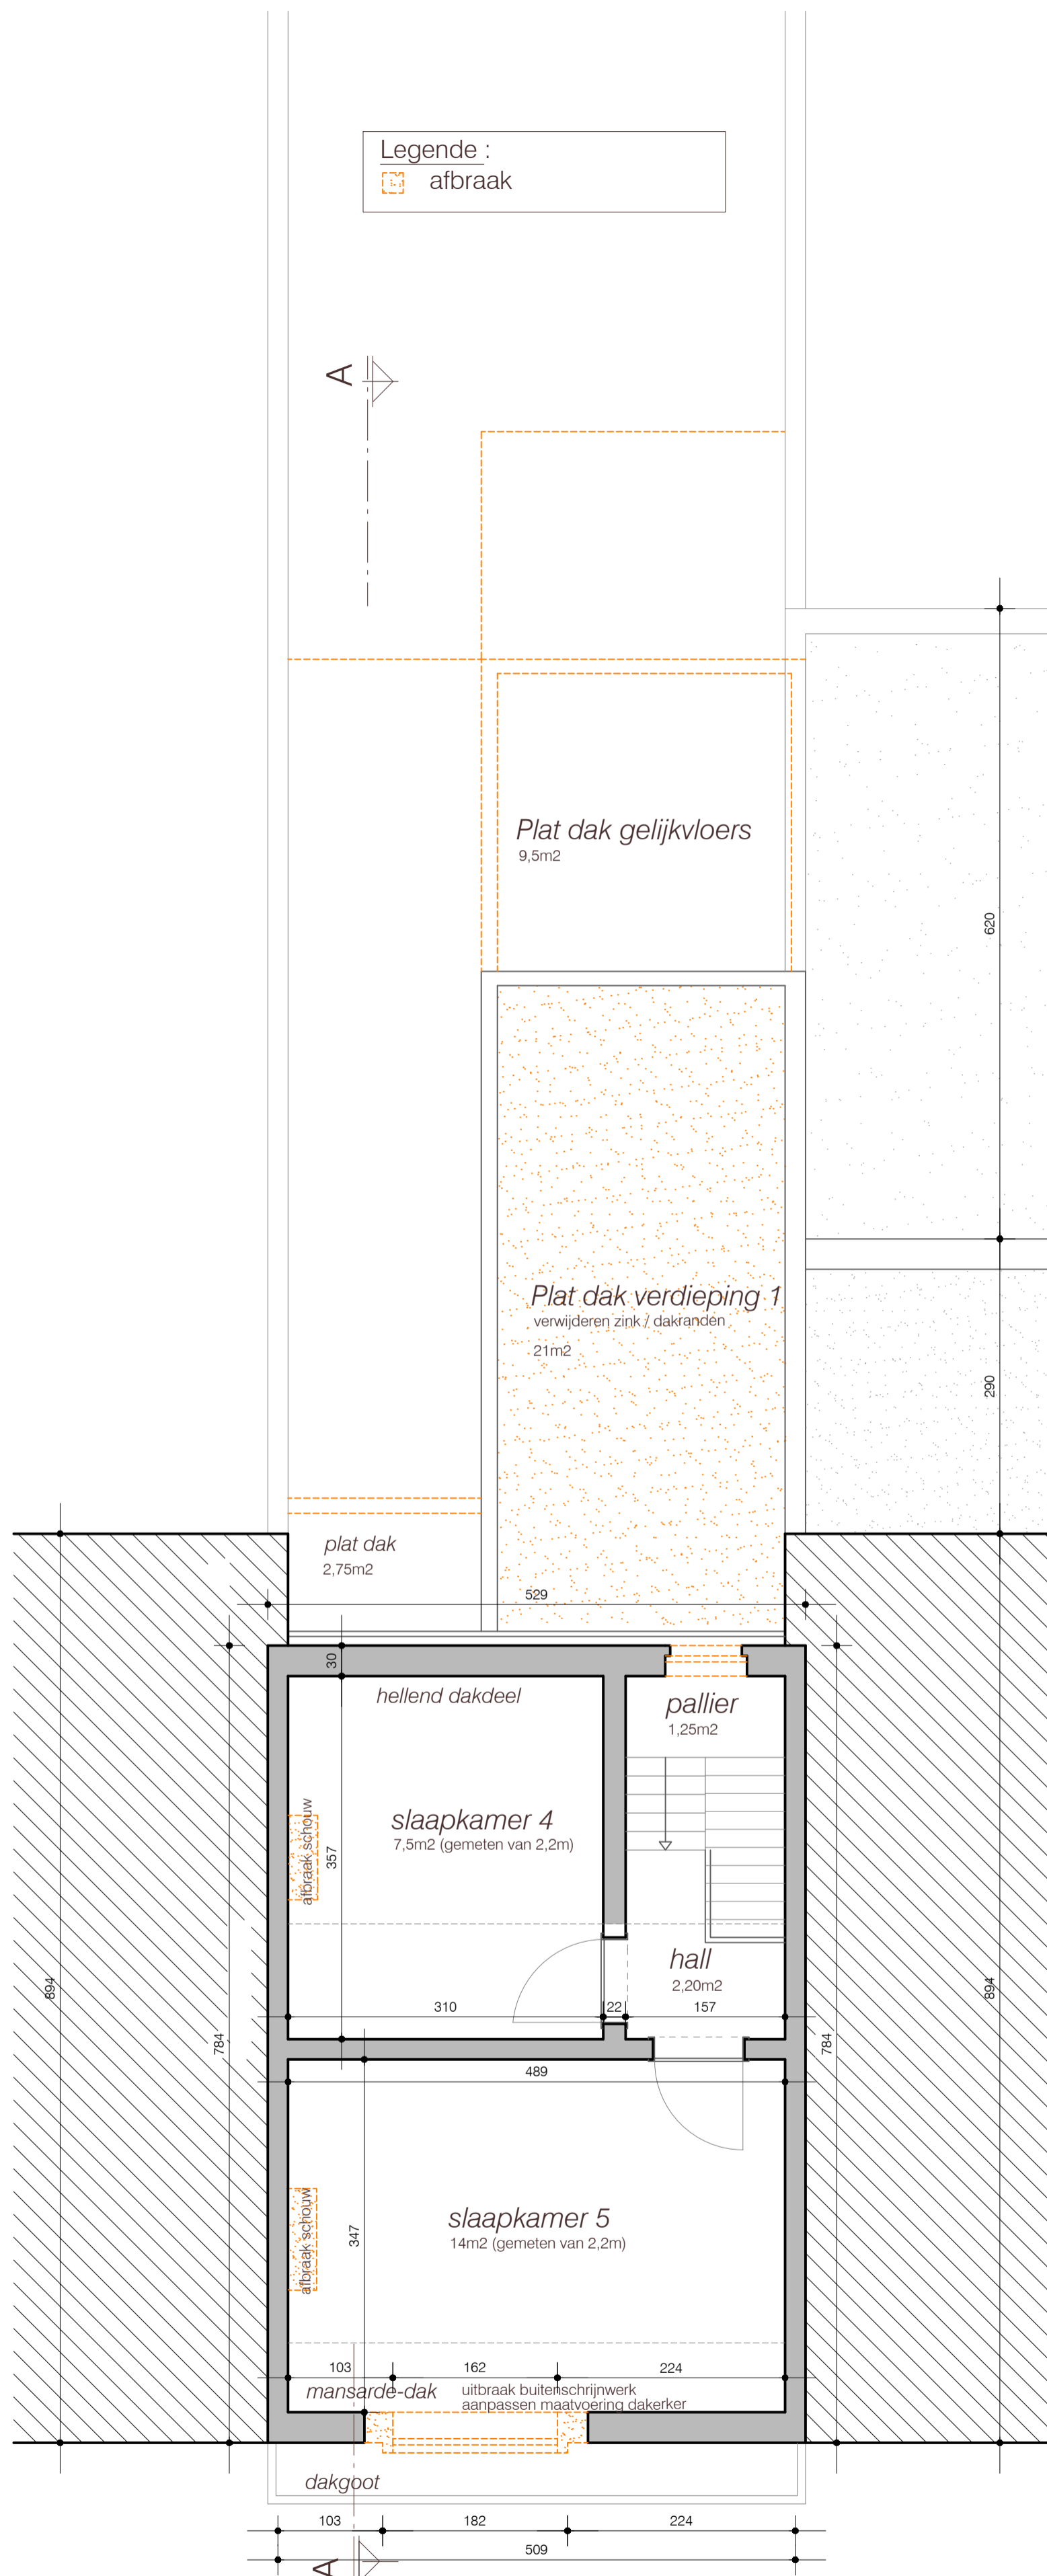

VERDIEPING +2
bestaande toestand
alle afmetingen zijn in cm
schaal 1/50