


**ZIE BIJZONDERE
VOORWAARDE(N)**

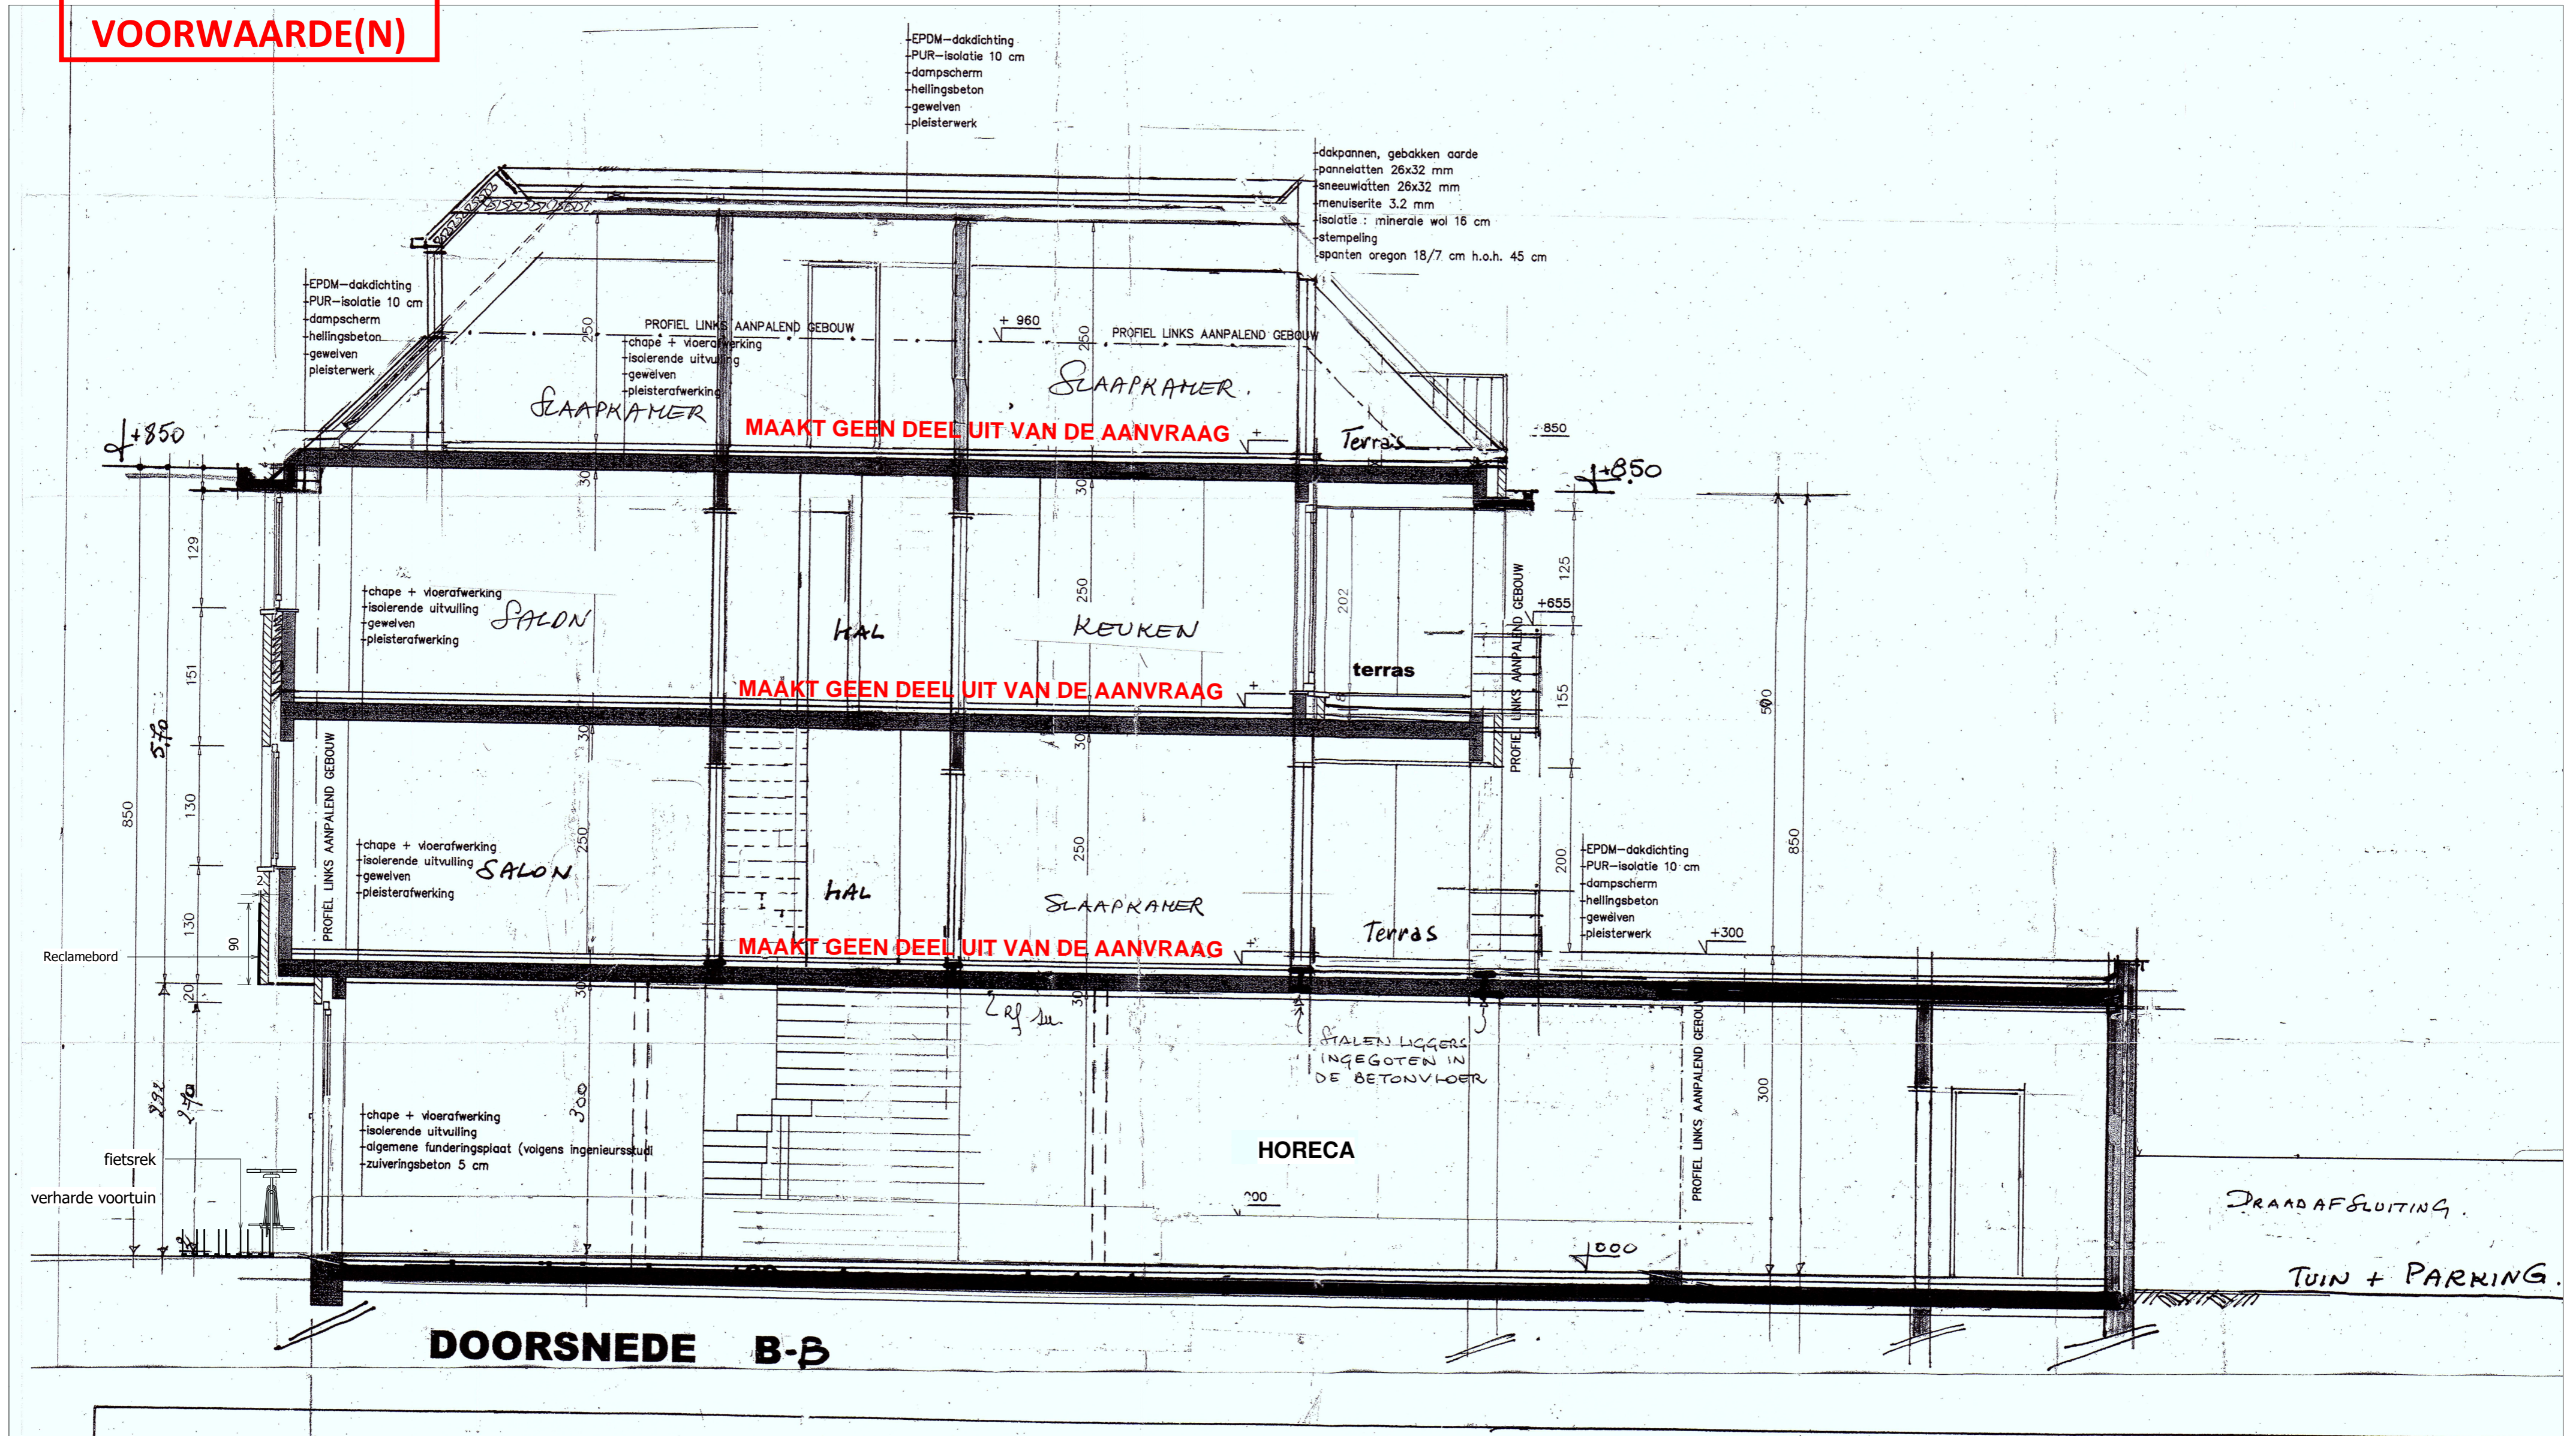

Project: Geveldossier met functiewijziging

Bouwplaats: Brugsesteenweg 365, 9030 Mariakerke

21-Ekenbureau (BV)

Tel: 0485 70 35 82

Btw: BE 1026.344.924

Adres: Gentsstraat 329, 9041 Gent

PLANNR: BA_BRU365_S_N_B

SCHAAL: 1 : 50

DATUM: 14/12/2025 18:40:46

Plan: nieuwe toestand SNEDE B-B

Bouwheer: Mevlut Dogan

Adres: Schoordam 1, 9920 Lievegem

