


LEGENDE

- 1. Dakpannen antraciet genuanceerd
- 2. Gevelsteen geel genuanceerd
- 3. Buitenschrijnwerk in alu grijs met heldere beglazing
- 4. Dorpel in blauwe hardsteen
- 5. Reclamebord

**ZIE BIJZONDERE
VOORWAARDE(N)**

De breedte van de publiciteitsinrichting is beperkt tot ca. 4,60 meter of tot aan de toegangsdeur (gelijkvloers) naar de bovenliggende woonentiteiten. Dat stemt eveneens overeen met de uitsprong van de bovenliggende verdiepingen (die niet correct is weergegeven op de gevelplannen).

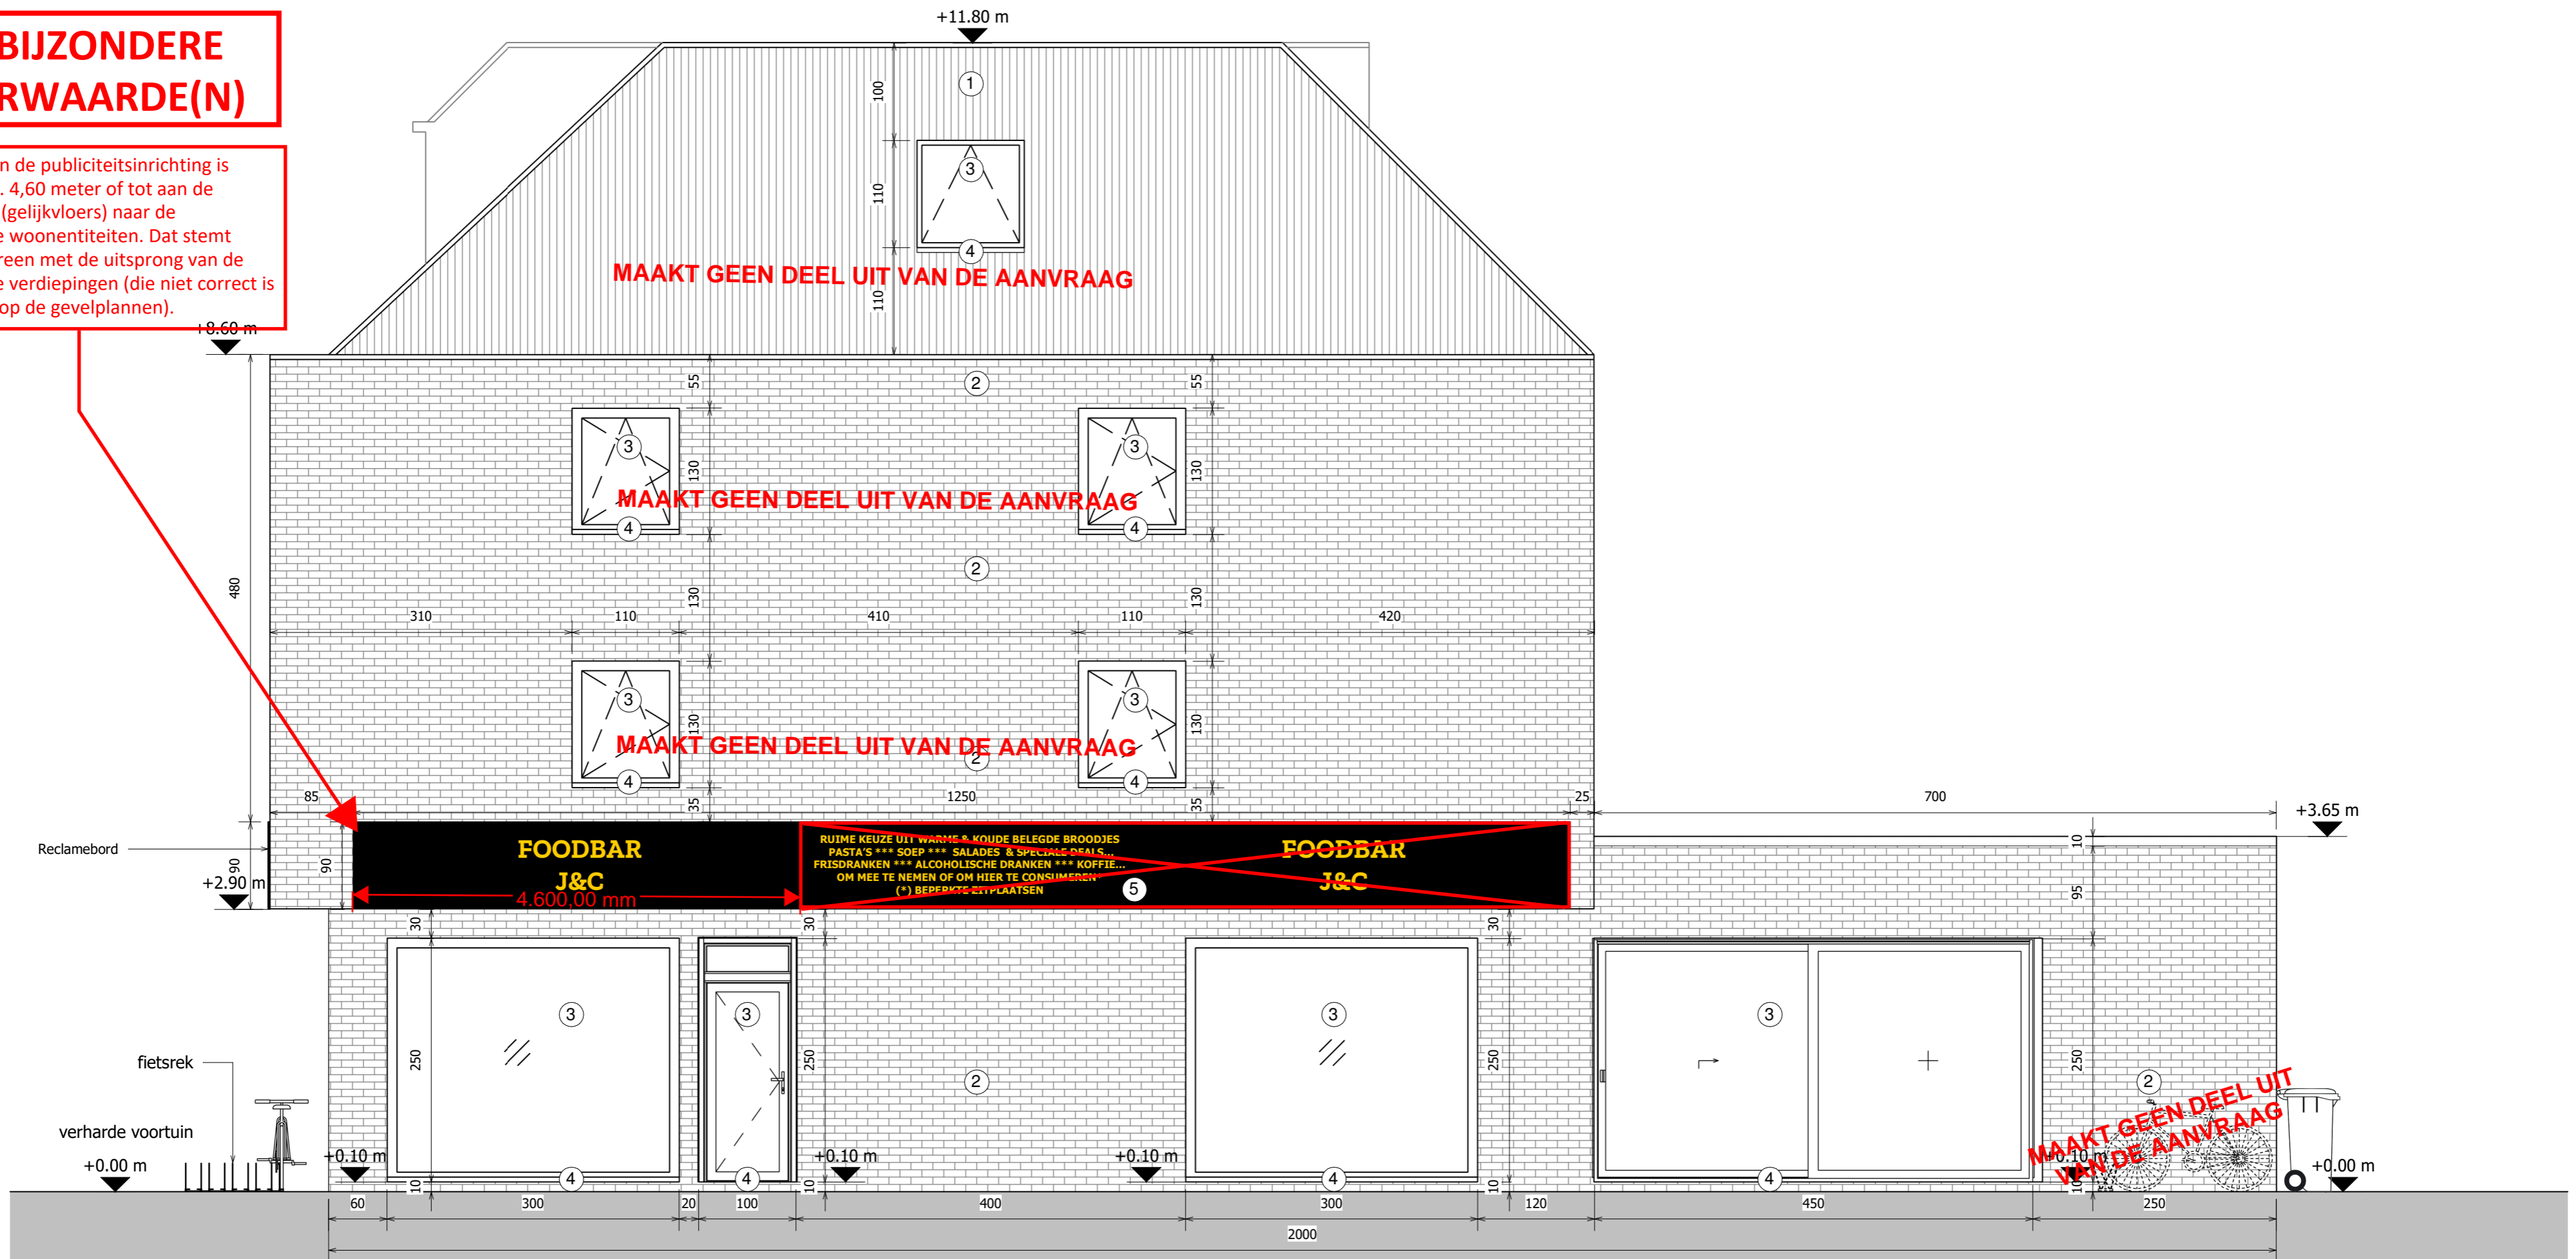

Project: Gevel dossier met functiewijziging

Bouwplaats: Brugsesteenweg 365, 9030 Mariakerke

21-Ekenbureau (BV)

Tel: 0485 70 35 82
Btw: BE 1026.344.924
Adres: Gentstraat 329, 9041 Gent

PLANNR: BA_BRU365_G_N_Z

SCHAAL: 1 : 50

DATUM: 15/12/2025 22:31:18

Plan: nieuwe toestand ZIJGEVEL

Bouwheer: Mevlut Dogan

Adres: Schoordam 1, 9920 Lievegem

