


**ZIE BIJZONDERE
VOORWAARDE(N)**

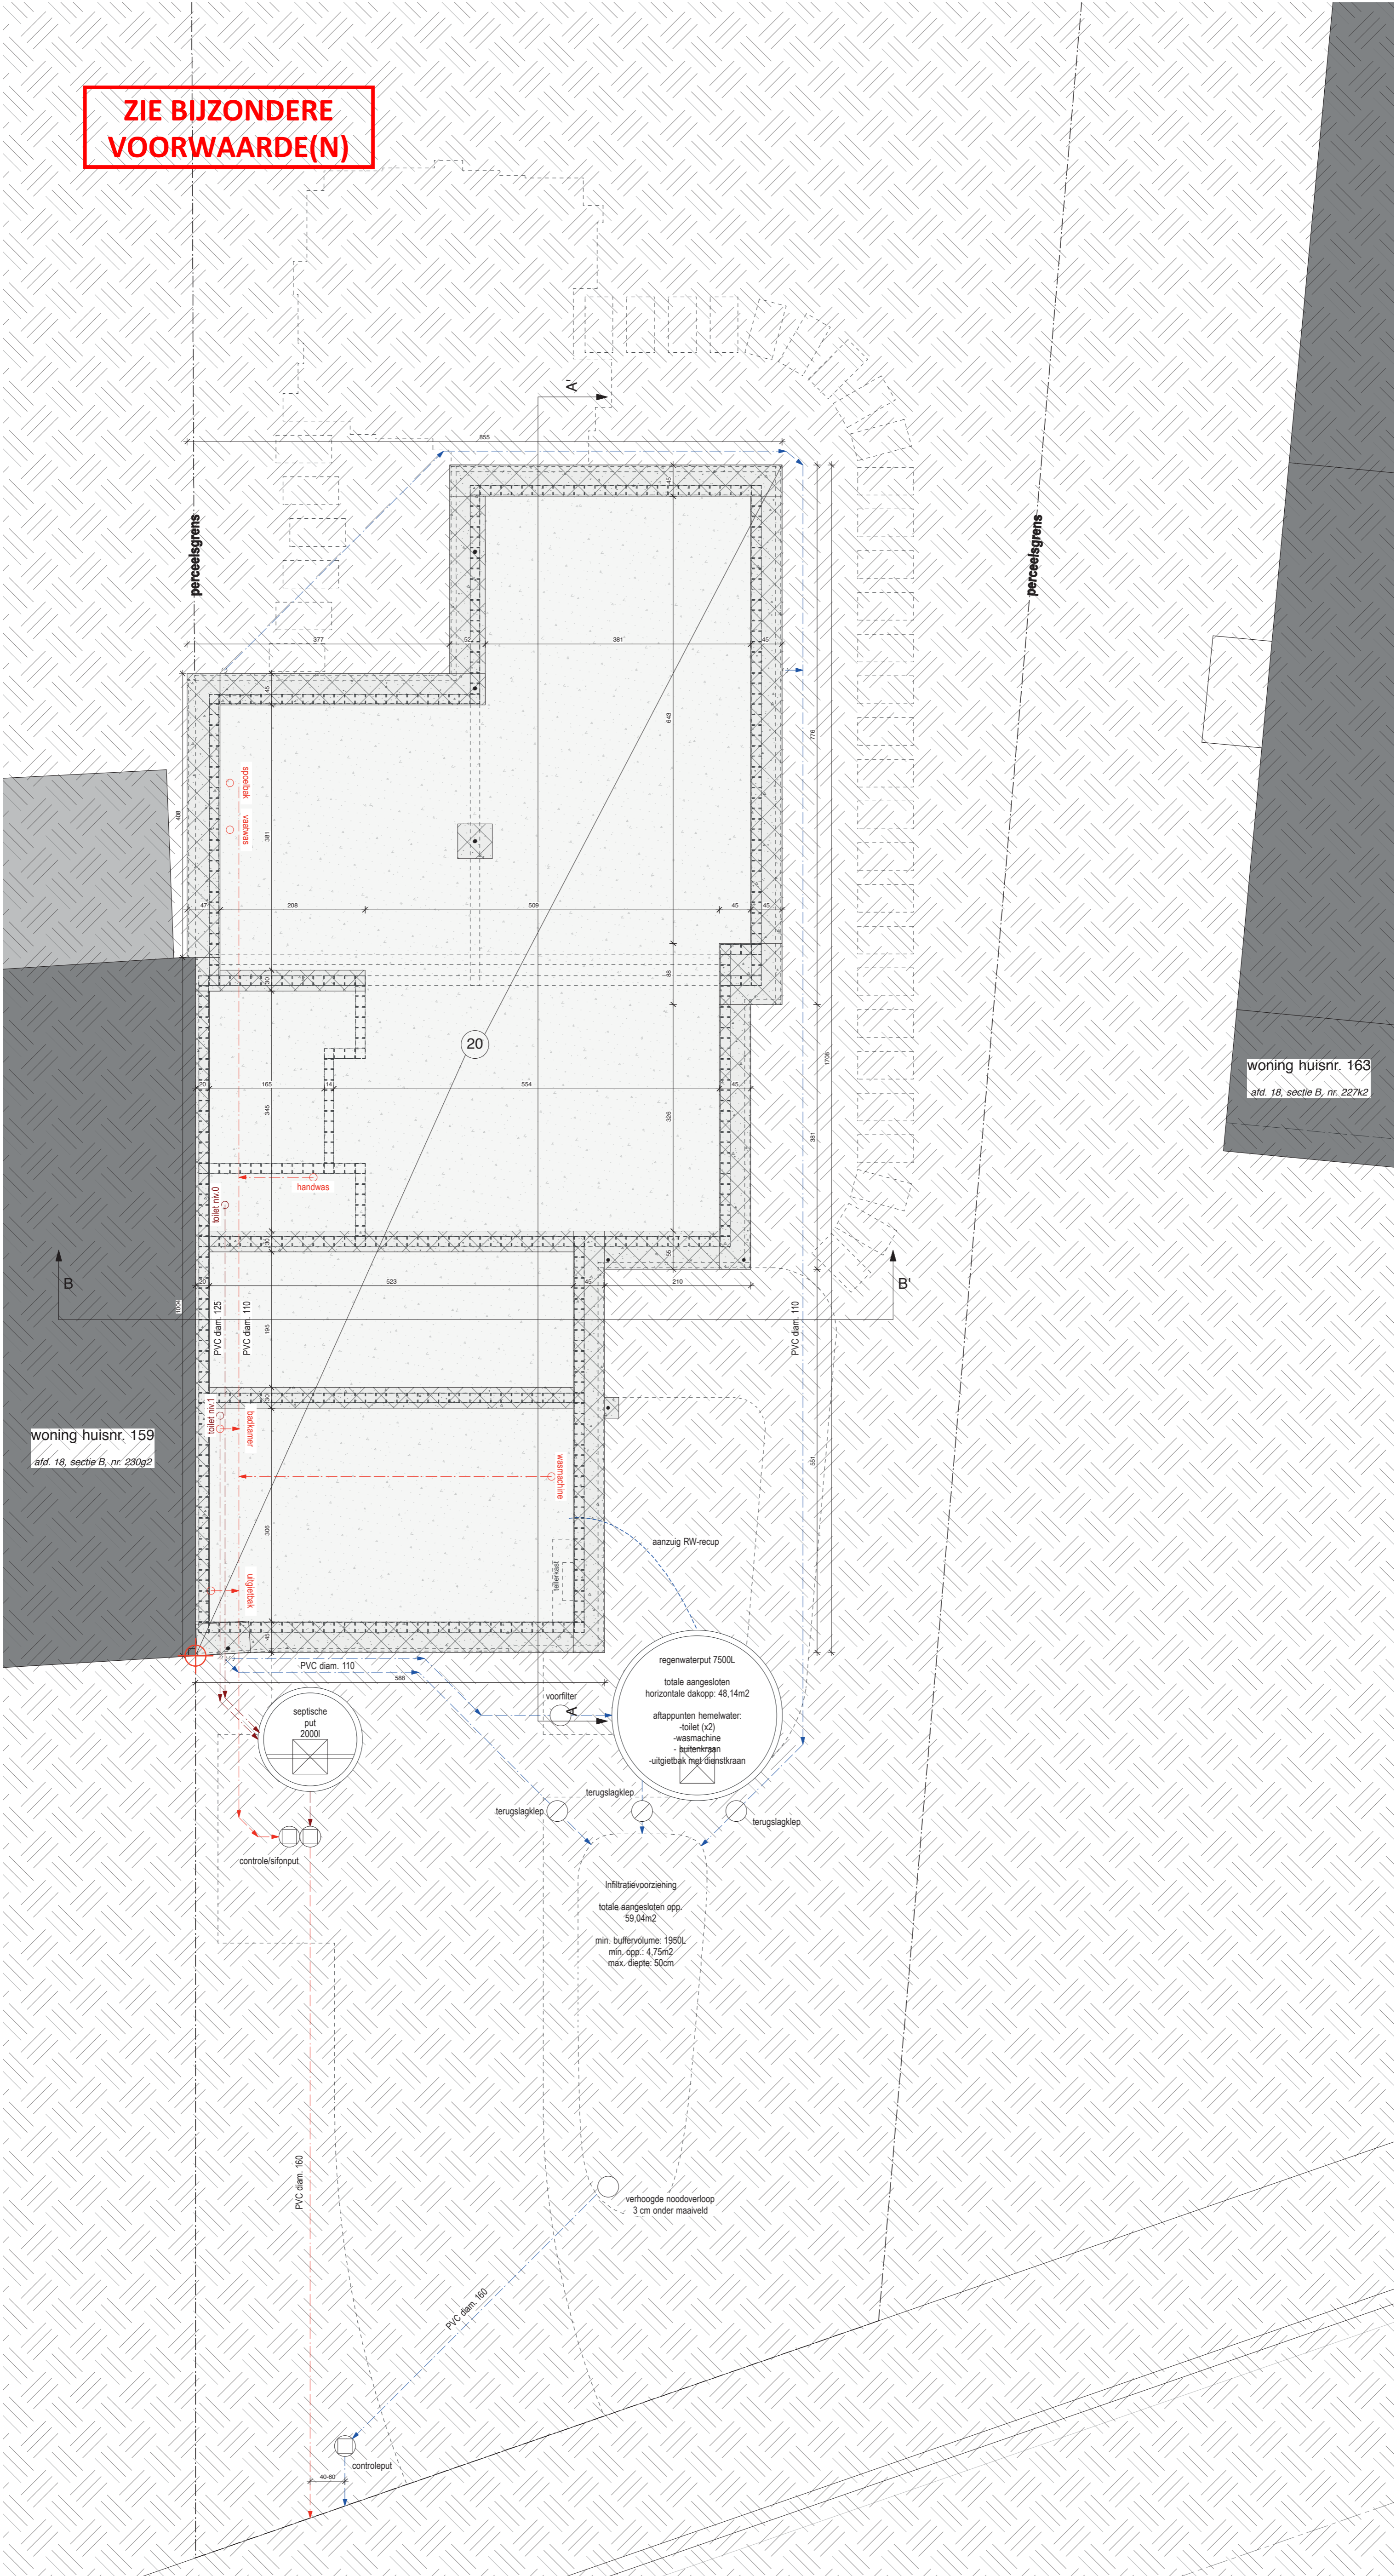

woning huisnr. 163
afd. 18, sectie B, nr. 227x2

woning huisnr. 159
afd. 18, sectie B, nr. 230g2

PROJECT LIJNMOLEN - nieuwbouw 6éengezinswoning	Onderwerp Funderings- en rioleringsplan	Fase OVA	Datum 20/02/2026
adres: Lijnmolenstraat 161 9040 Sint-Amandsberg		schaal: 1/50	

Alle maten op plan zijn indicatief en dienen ter plaastrak te worden nagemaakt. Alle structurelementen dienen uitgevoerd te worden volgens voorschriften van de v. stabiliteit. Onduidelijkheden, onvolledigheden, onverenigbaarheden, eigenaardigheden op en tussen de documenten opgesteld door de studiebureau, de andere voorstellen, de richtlijnen van de Adviseur en de regels der kunst dienen opgemerkt en gemeld aan het team. Alle documenten maten, passen en hoeveelheden dienen gecontroleerd te worden vóór en tijdens de werken.