ZIE BIJZONDERE VOORWAARDE(N)

De oppervlakte van de verhardingen in de voortuin dient beperkt te worden tot 30% van de voortuinzone, of 35 m². Het staat de aanvrager op deze manier vrij hoe deze verhardingen worden ingericht.

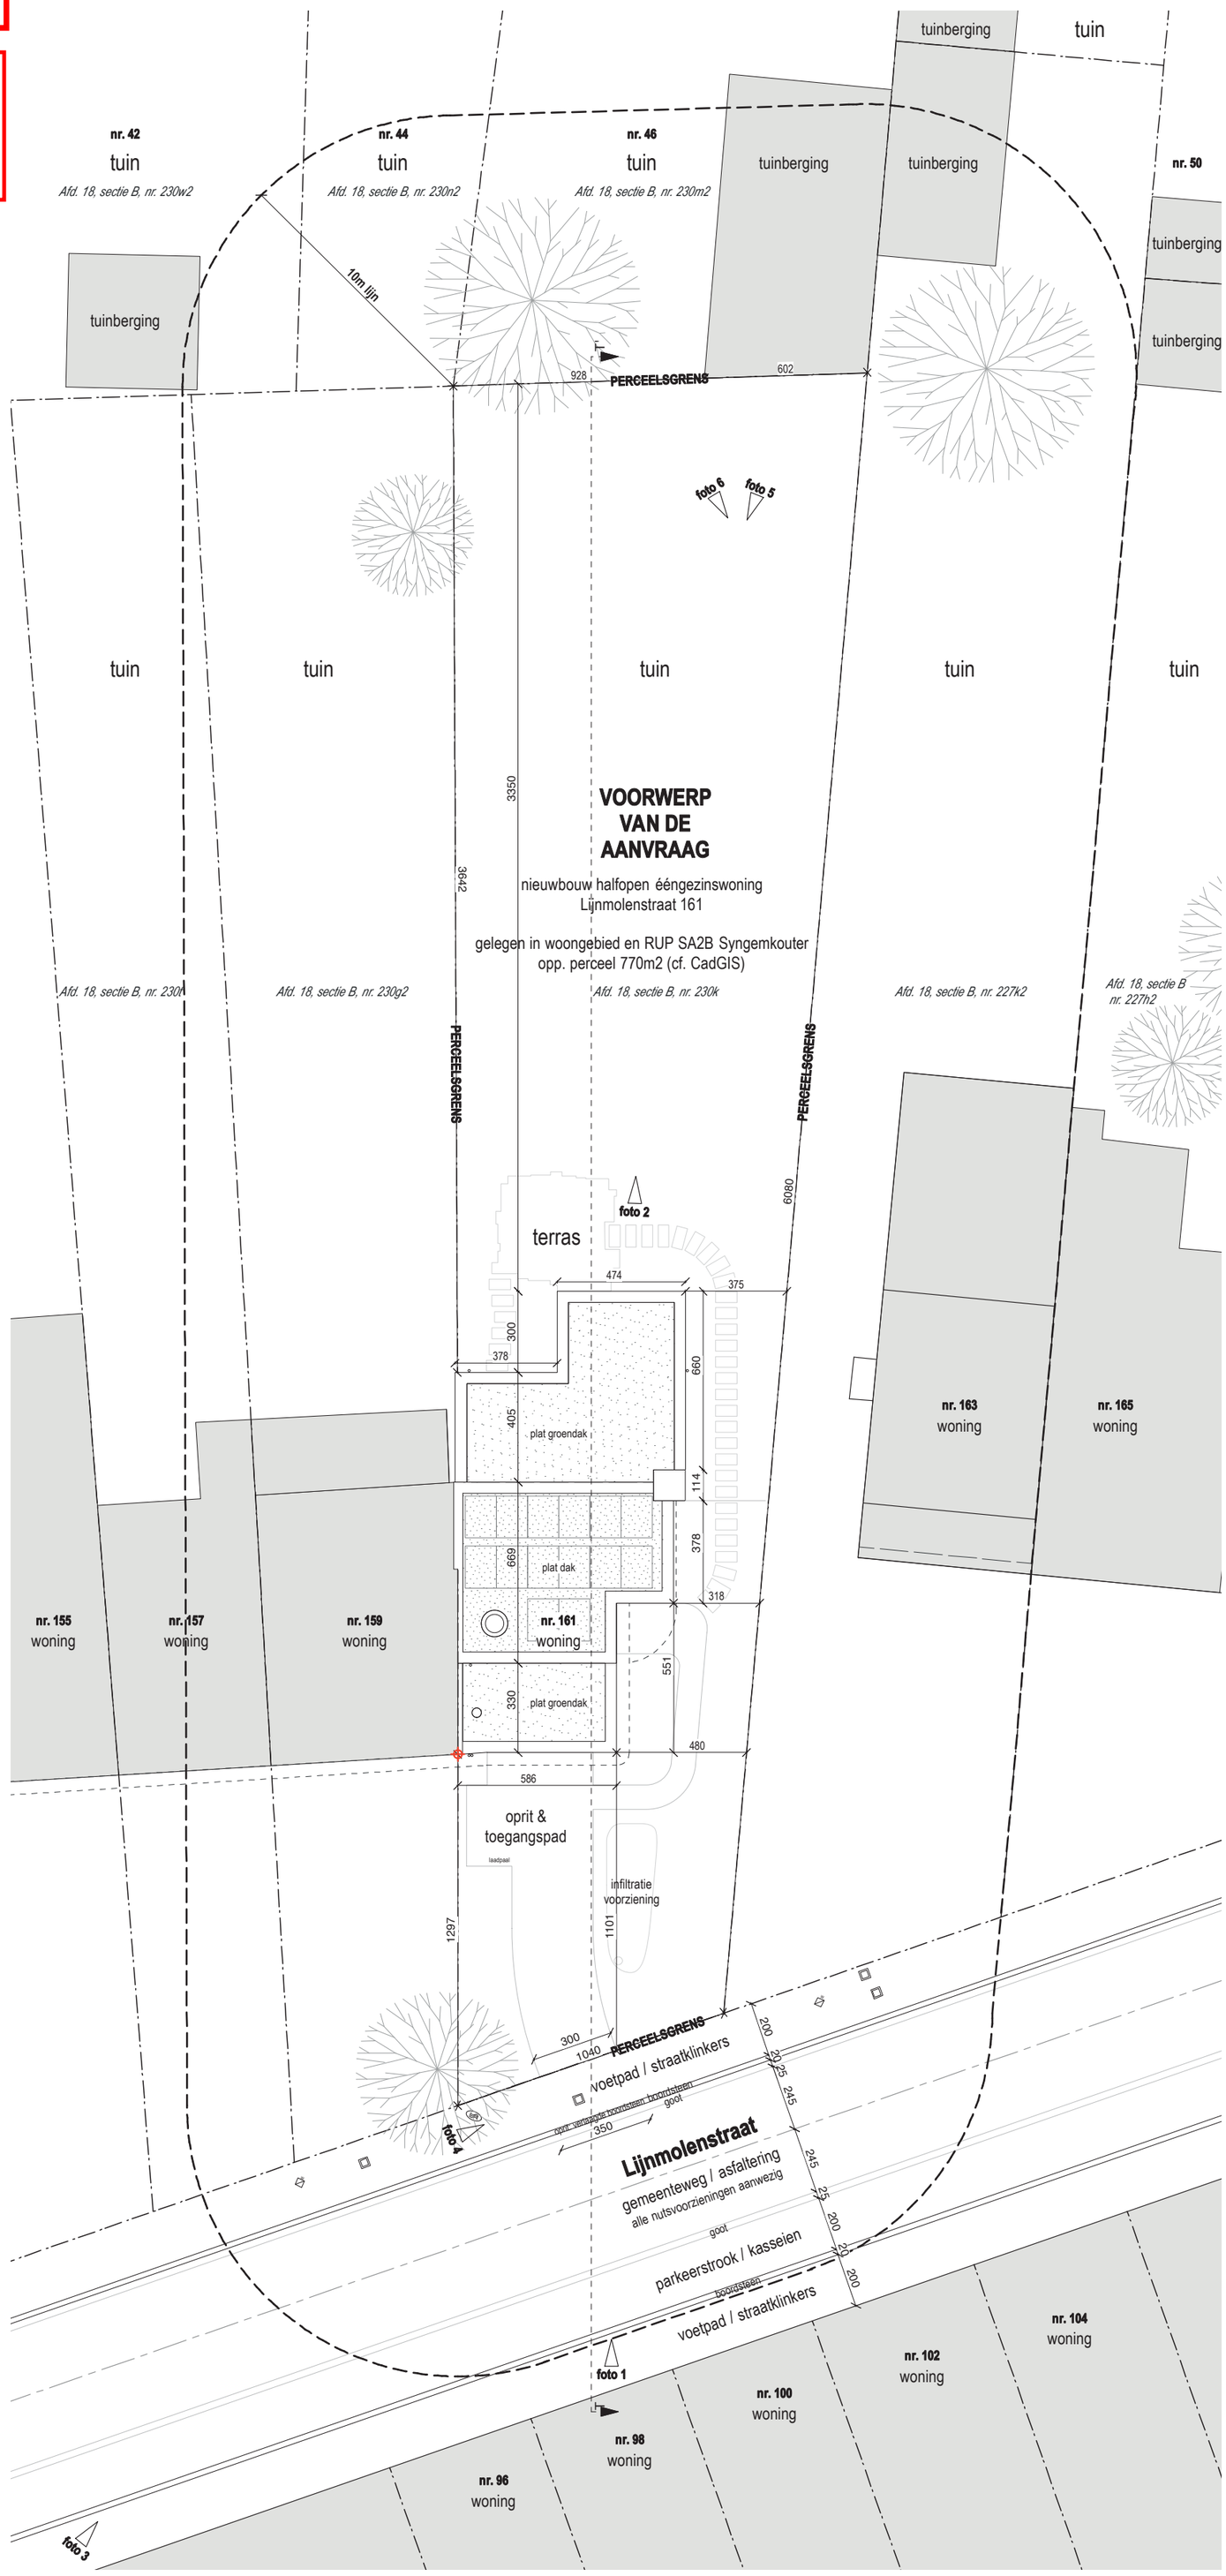

PROJECT	Onderwerp	Fase	Datum
LIJNMOLEN - nieuwbouw ééngezinswoning	**Inplantingsplan**	**OVA**	**20/02/2026**
adres: Lijnmolenstraat 161 9040 Sint-Amandsberg		0 1 5 10 schaal: 1/200 @A2	N

Alle maten op plan zijn indicatief en dienen ter plaatse door de aannemer te worden nagemeten. Alle structuurelementen dienen uitgevoerd te worden volgens voorschriften van de ir. stabiliteit. Onduidelijkheden, onvolledigheden, onverenigbaarheden, tegenstrijdigheden op en tussen de documenten opgesteld door de studiebureaus, de andere voorschriften, de richtlijnen van de fabrikant en de regels der kunst dienen opgemerkt en gemeld aan het team. Alle documenten maten, passen en hoeveelheden dienen gecontroleerd te worden vooraf en tijdens de werken.