


**ZIE BIJZONDERE
VOORWAARDE(N)**

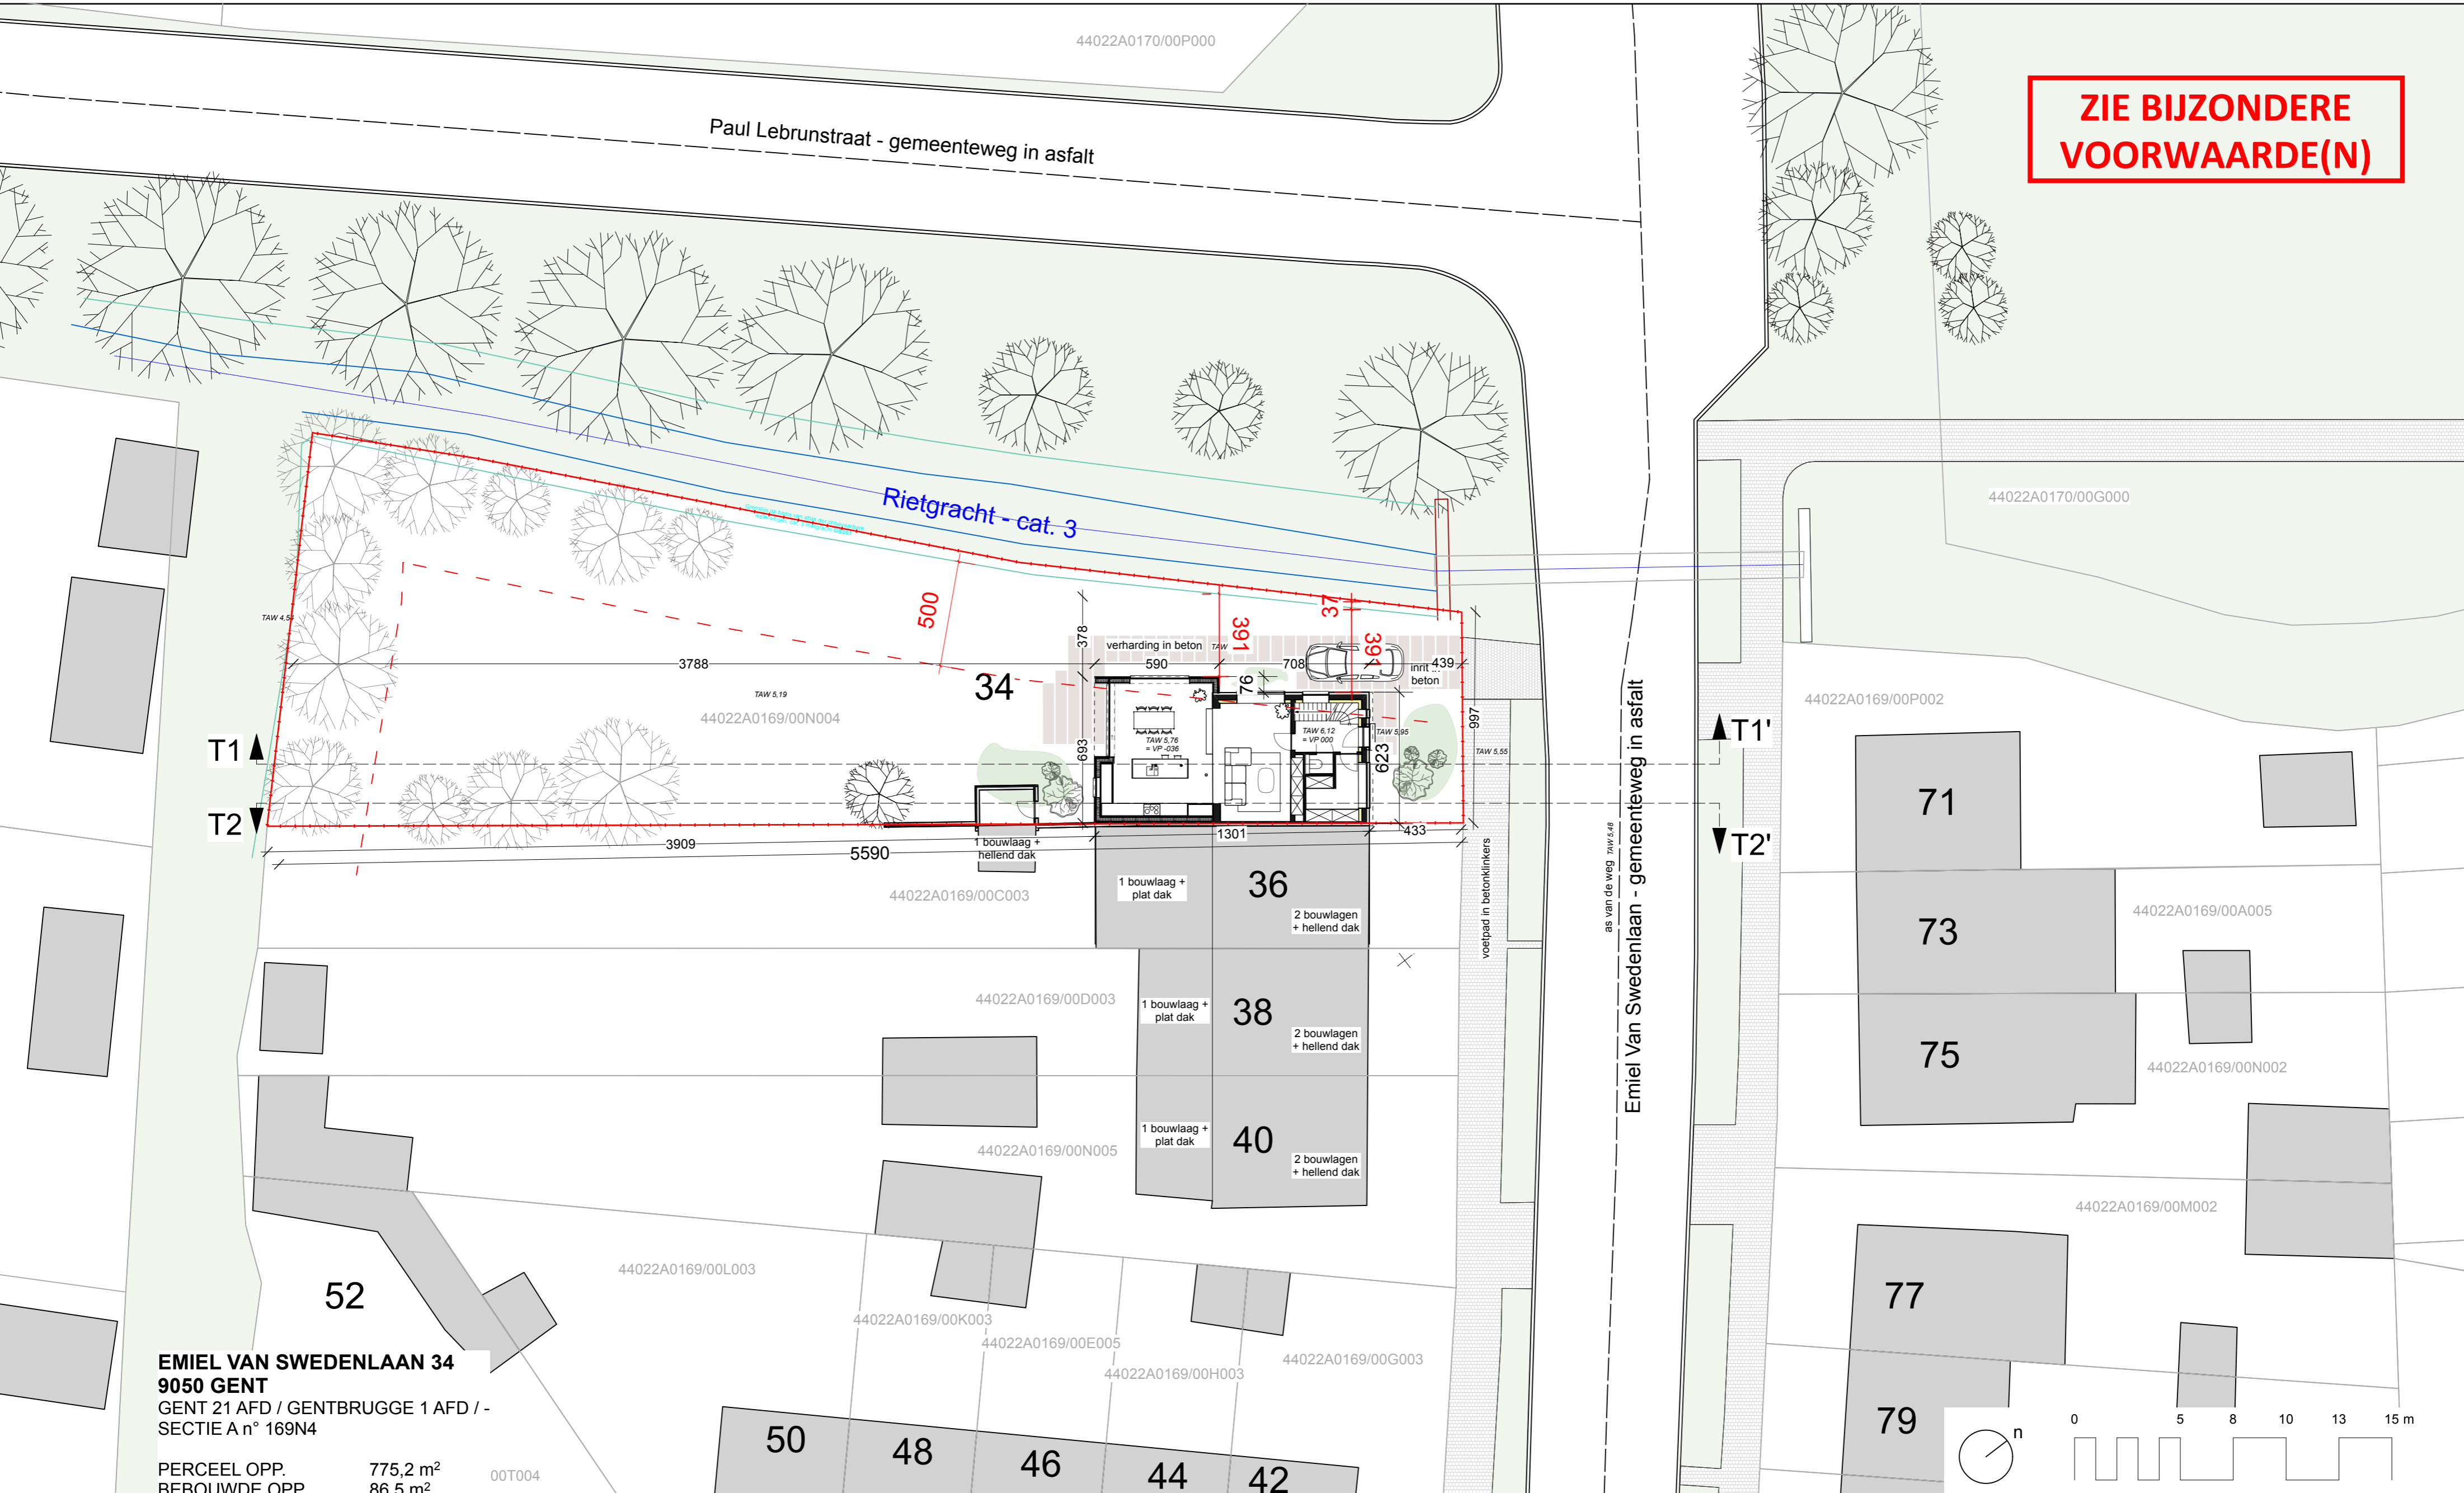

EMIEL VAN SWEDENLAAN 34
9050 GENT
 GENT 21 AFD / GENTBRUGGE 1 AFD / -
 SECTIE A n° 169N4

PERCEEL OPP. 775,2 m²
 BEBOUWDE OPP. 86,5 m²
 BEWOONBARE OPP. 119,3 m²
 VOLUME WONING 495,4 m³

INPLANTINGSPLAN
 nieuwe toestand - schaal 1:200

Niets van deze tekeningen mag zonder schriftelijke toestemming van het architectenbureau worden gekopieerd, vermenigvuldigd of uitgevoerd. Alle maten zijn indicatief en dienen voorafgaandelijk gecontroleerd te worden.

Opdrachtgever Eline Suij Bart Wullaert	BA_WONING_I_N_1	Project WONINGRENOVATIE	ARCHITECT Maarten Verbrugghe Gieles Verbrugghe b.v. Architecten Verbrugghe www.maakarchitecten.be info@maakarchitecten.be Nieuwewandeling 80 9000 Gent	maak architecten
Kadastraal perceel GENT AFD 21 / GENTBRUGGE AFD 1 SECTIE A n° 169N4		Fase OMGEVINGSVERGUNNING		
	Eline Suij & Bart Wullaert Emiel Van Swedenlaan 34 - 9050 Gent	Bladnr. BA_WONING_I_N_1	14/25	