
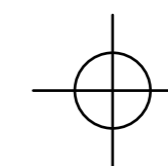


Emiel Van Swedenlaan

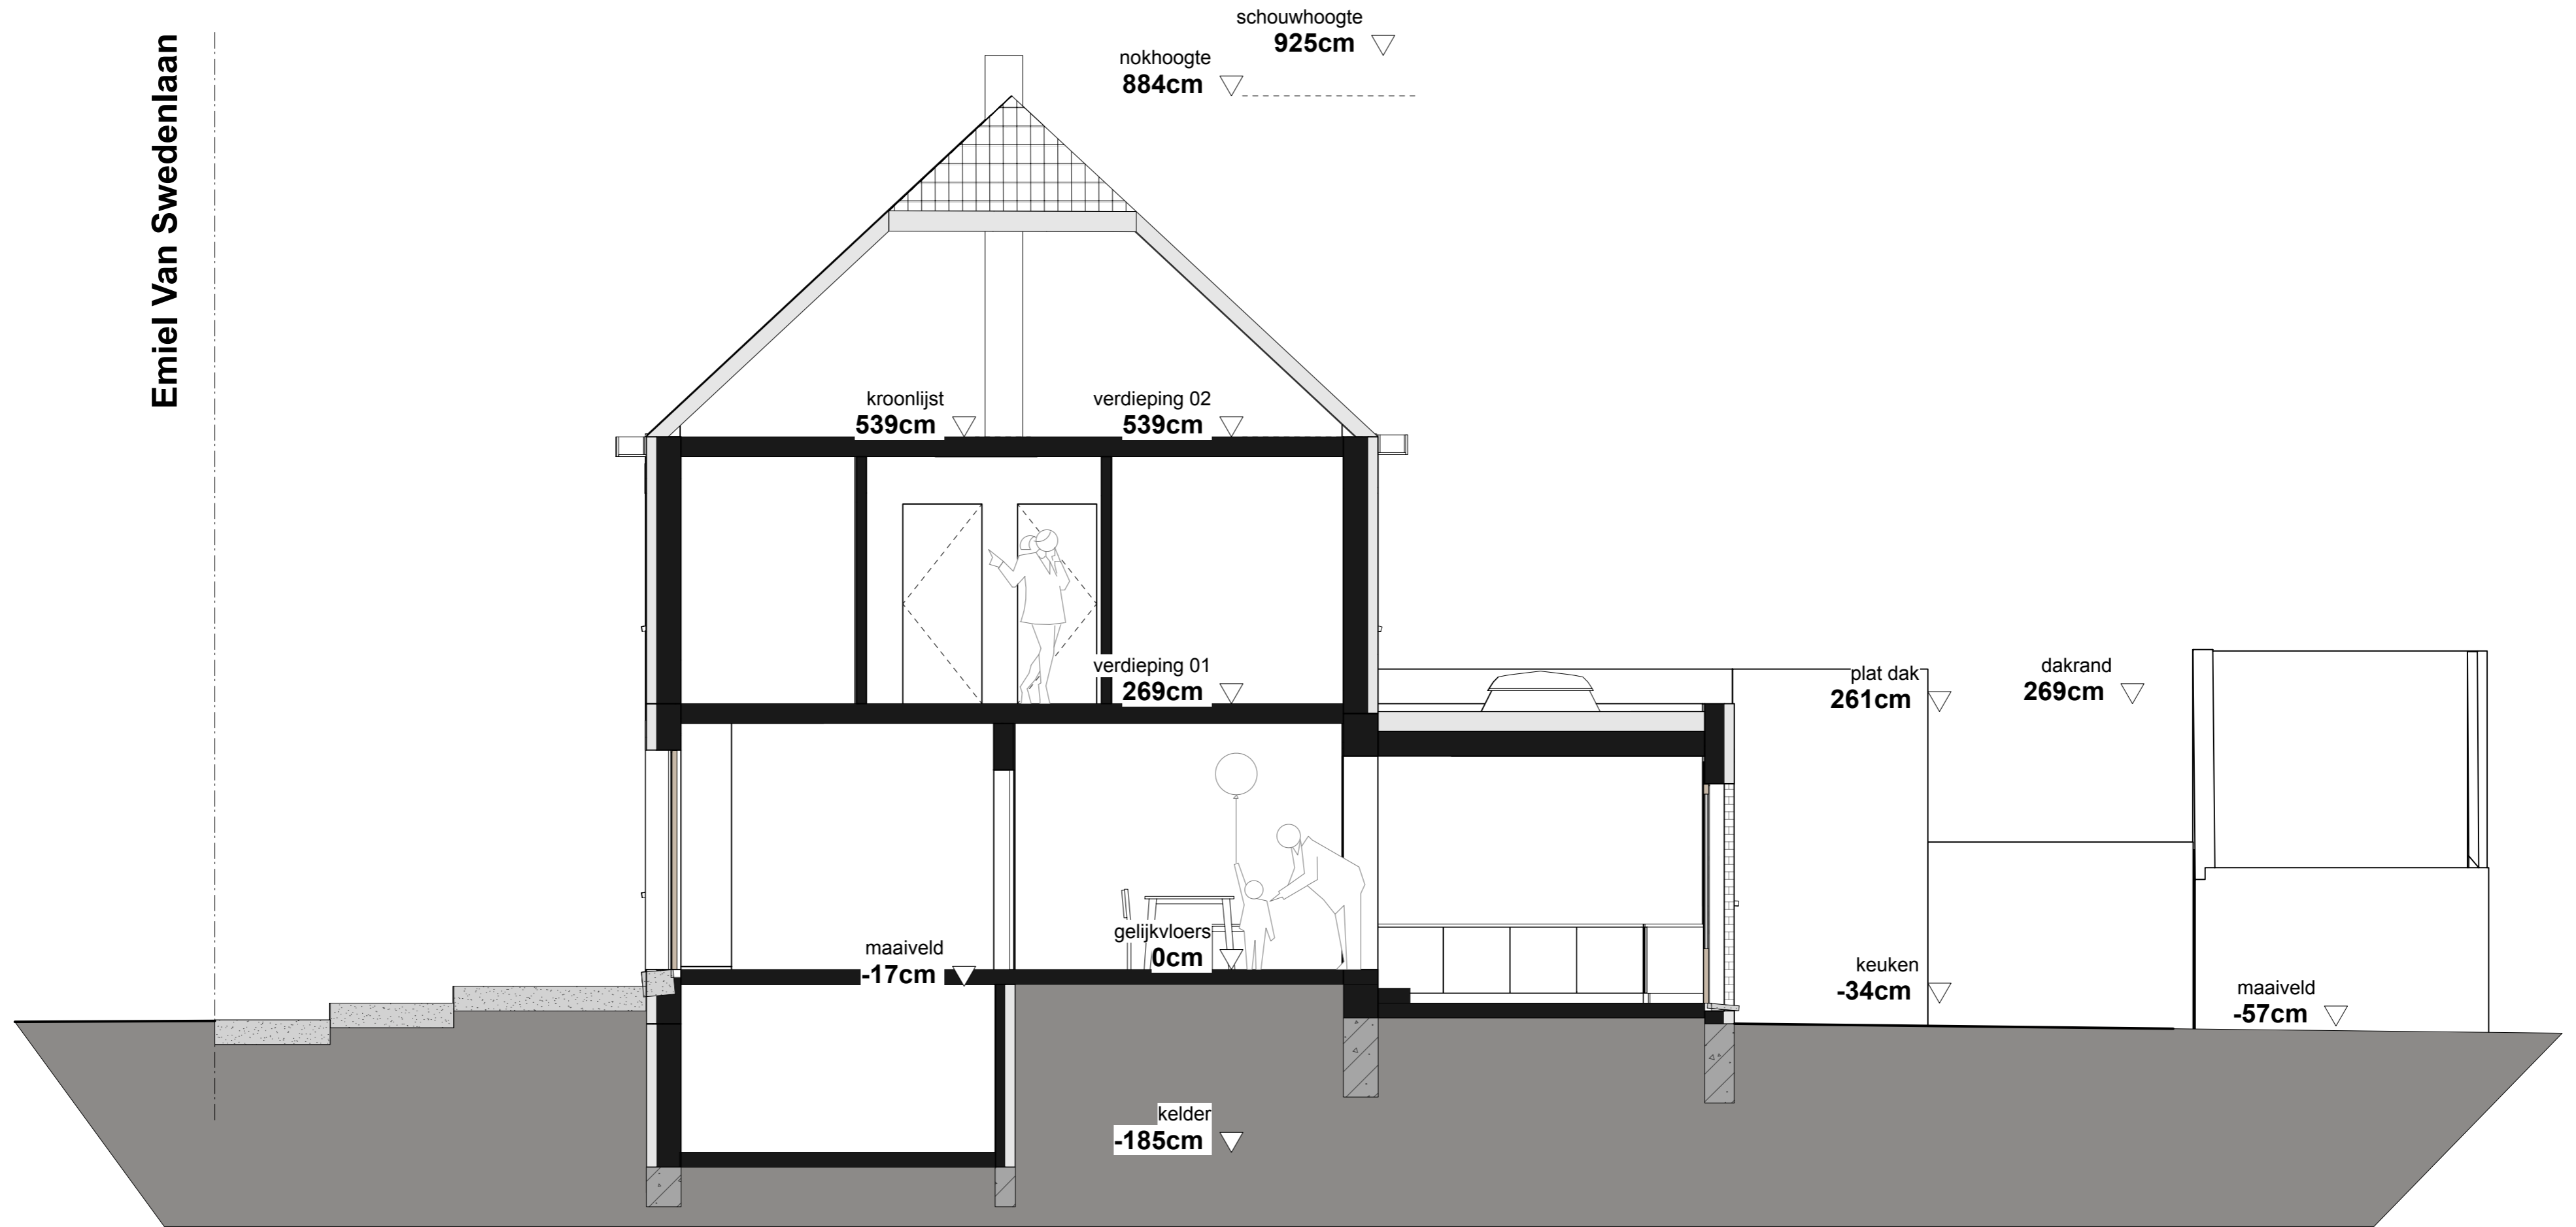

LANGSE SNEDE AA'
bestaande toestand - schaal 1:50

Niets van deze tekeningen mag zonder schriftelijke toestemming van het architectenbureau worden gekopieerd, vermenigvuldigd of uitgevoerd. Alle maten zijn indicatief en dienen voorafgaandelijk gecontroleerd te worden.

<p>Opdrachtgever Eline Suij Bart Wullaert</p>	<p>BA_WONING_S_B_1</p> <p>Eline Suij & Bart Wullaert Emiel Van Swedenlaan 34 - 9050 Gent</p>	<p>Project WONINGRENOVATIE</p>	<p>ARCHITECT Maarten Verbrugghe Gieles Verbrugghe</p> <p>b.v. Architecten Verbrugghe www.maakarchitecten.be info@maakarchitecten.be Nieuwewandeling 80 9000 Gent</p>
<p>Kadastraal perceel GENT AFD 21 / GENTBRUGGE AFD 1 SECTIE A n° 169N4</p>		<p>Fase OMGEVINGSVERGUNNING</p>	

maak
architecten