
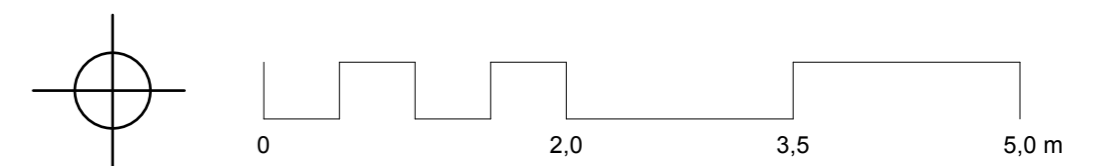


Emiel Van Swedenlaan

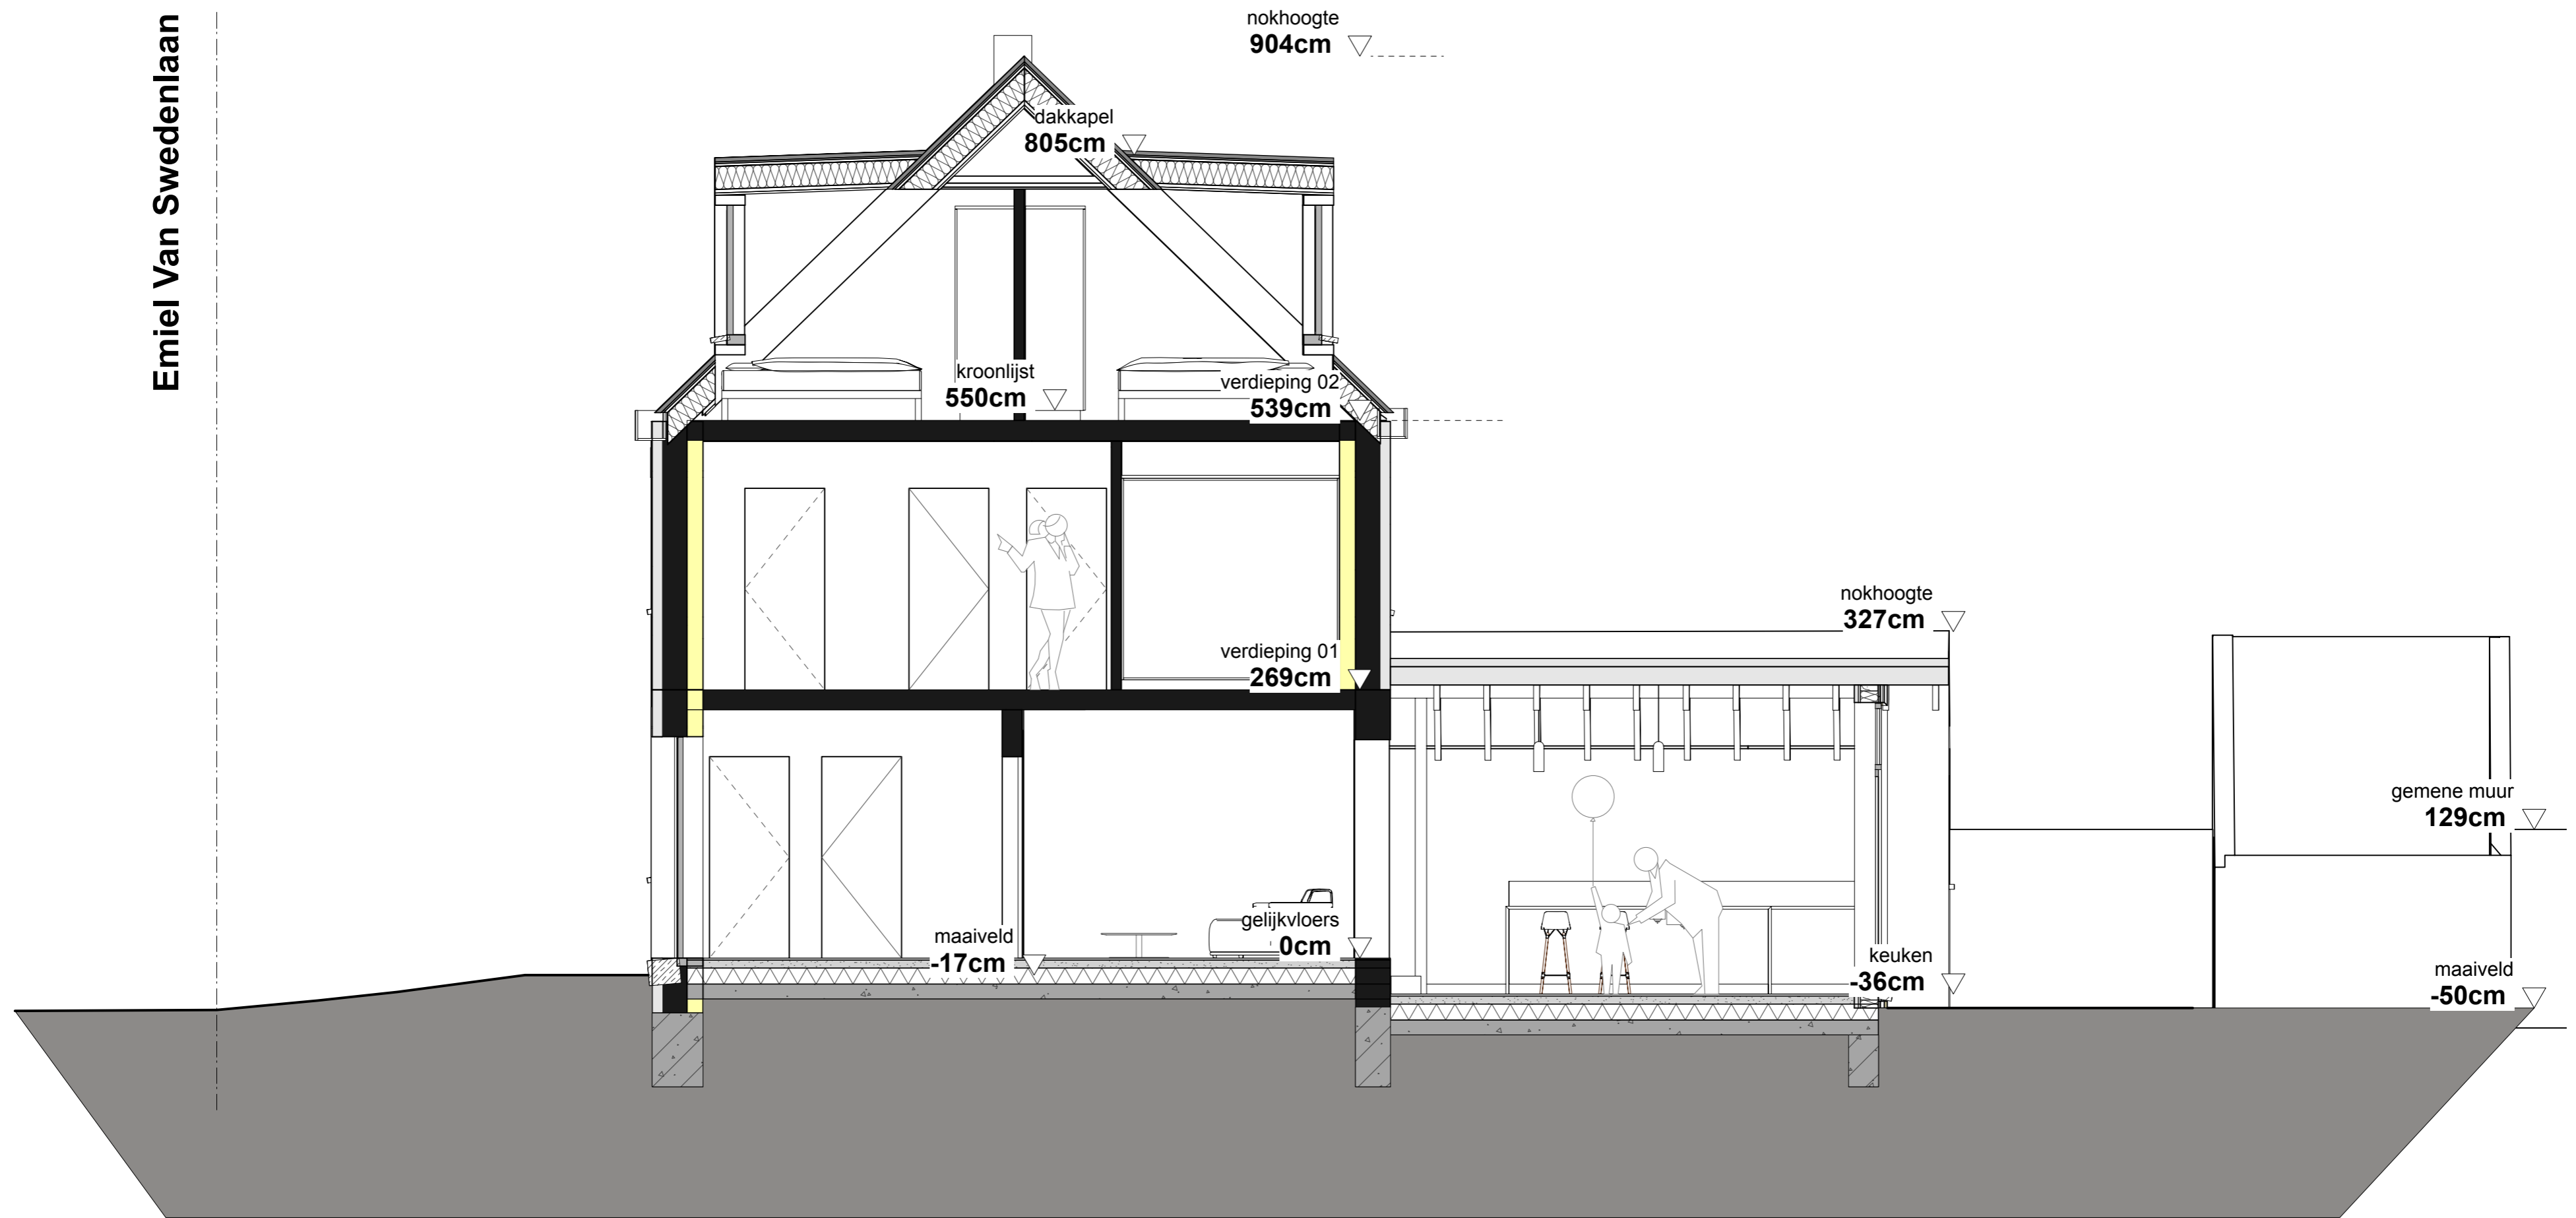

LANGSE SNEDE AA'
nieuwe toestand - schaal 1:50

Niets van deze tekeningen mag zonder schriftelijke toestemming van het architectenbureau worden gekopieerd, vermenigvuldigd of uitgevoerd. Alle maten zijn indicatief en dienen voorafgaandelijk gecontroleerd te worden.

| | | | | |
|---|-----------------|---|-----------------------------|--|
| Opdrachtgever Eline Suij Bart Wullaert | BA_WONING_S_N_1 | Project WONINGRENOVATIE | | ARCHITECT Maarten Verbrugghe Gieles Verbrugghe b.v. Architecten Verbrugghe www.maakarchitecten.be info@maakarchitecten.be Nieuwewandeling 80 9000 Gent |
| Kadastraal perceel GENT AFD 21 / GENTBRUGGE AFD 1 SECTIE A n° 169N4 | | Eline Suij & Bart Wullaert Emiel Van Swedenlaan 34 - 9050 Gent | Fase OMGEVINGSVERGUNNING | |

maak
architecten