
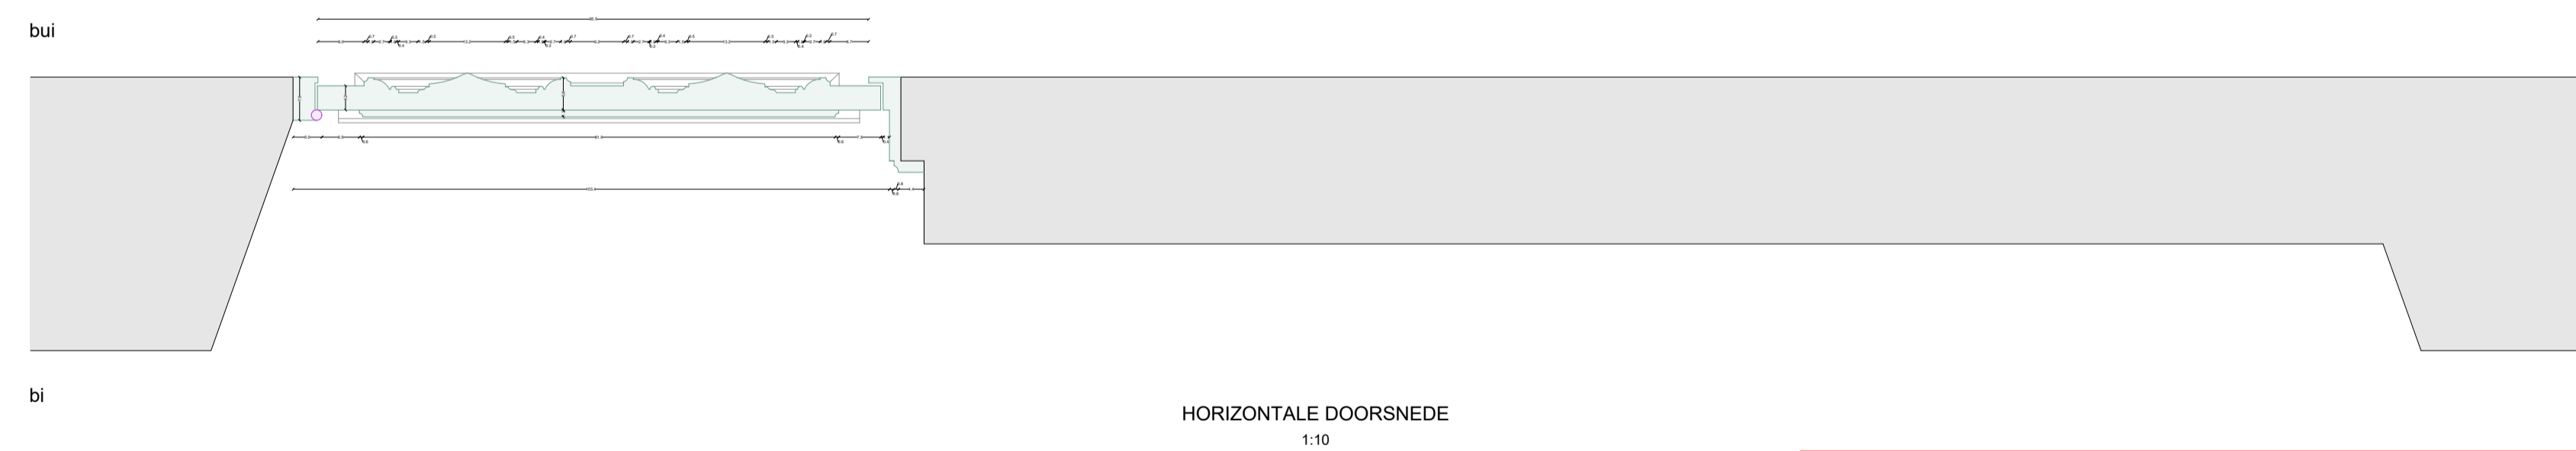
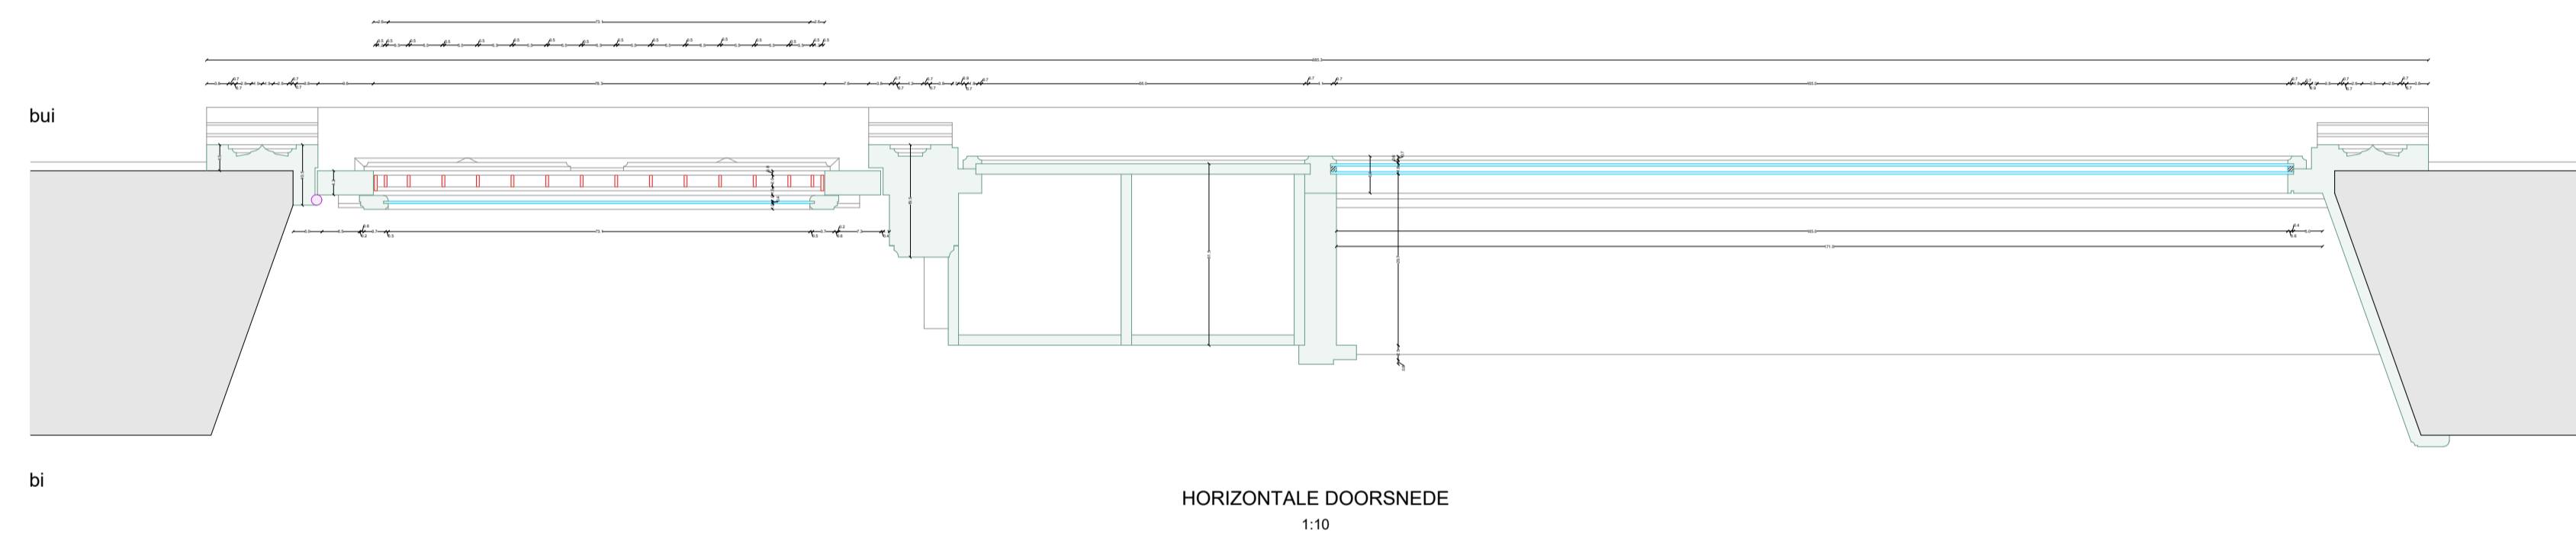


Detail raam - bestaand schrijnwerk in hout (wit)

- vast raam / brievenbussen / voordeur

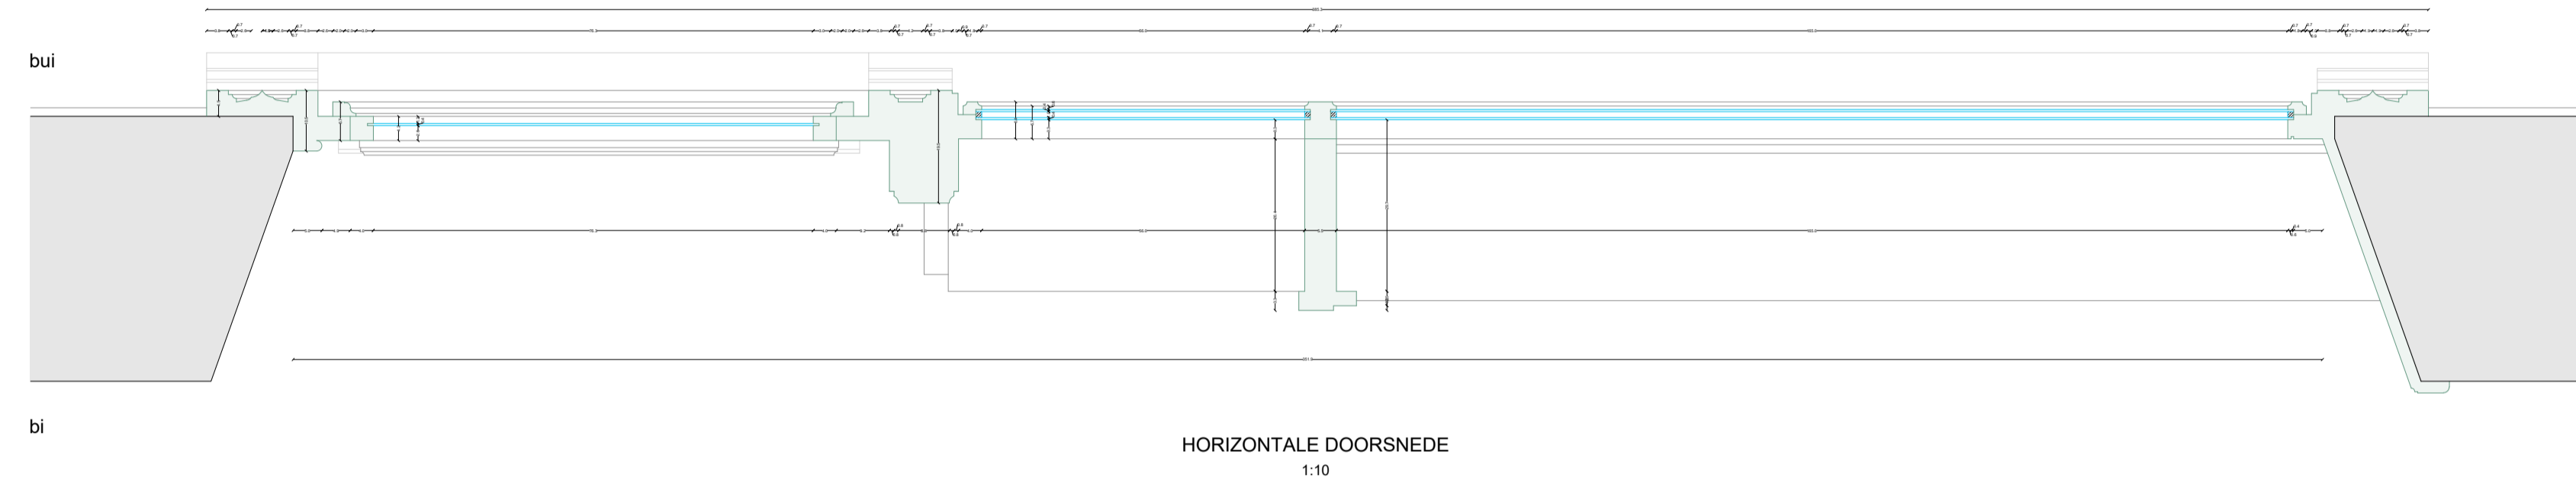

**ZIE BIJZONDERE
VOORWAARDE(N)**