


© De Algemene Administratie van de Patrimoniumdocumentatie is de enige eigenaar van de kadastrale gegevens die op dit document voorkomen.

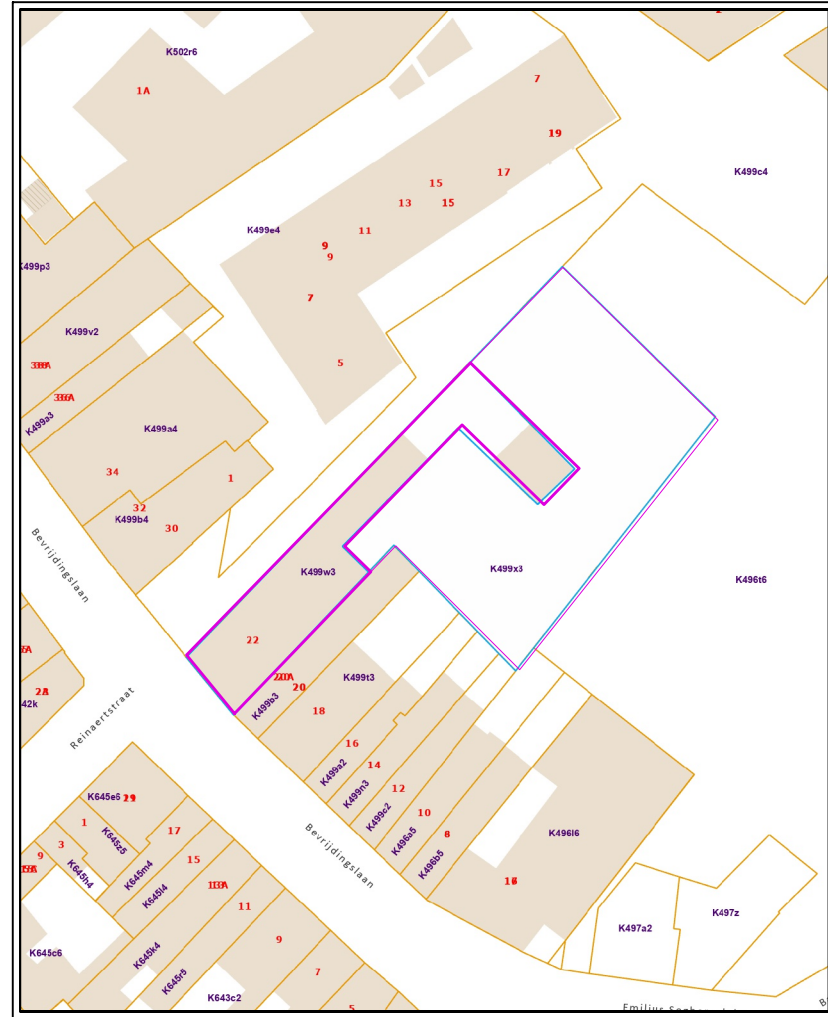

**SCHAAL: 1/1000**


# Inplantingsplan – rooien

## PLAN

**SCHAAL: 1/200**

Grenzen volgens proces-verbaal van opmeting van landmeter-expert Dimitri Melkebeke (plannr. P2022.016) dd. 11.11.2022 alsook de bestaande toestand. Grenzen niet gematerialiseerd tenzij anders vermeld.

Alle bestaande, te rooien bomen met een stamomtrek van meer dan 50cm op een hoogte van 1m worden aangeduid als te rooien ivf het bouwrijp maken voor de verkaveling. Overige elementen zijn opgeschoten groen of struikgewas met beperkte hoogte of stam. De meeste waardevolle bomen bevinden zich aan oostelijke zijde. Daar is echter behoud voorzien (over te dragen naar de stad als parkzone)

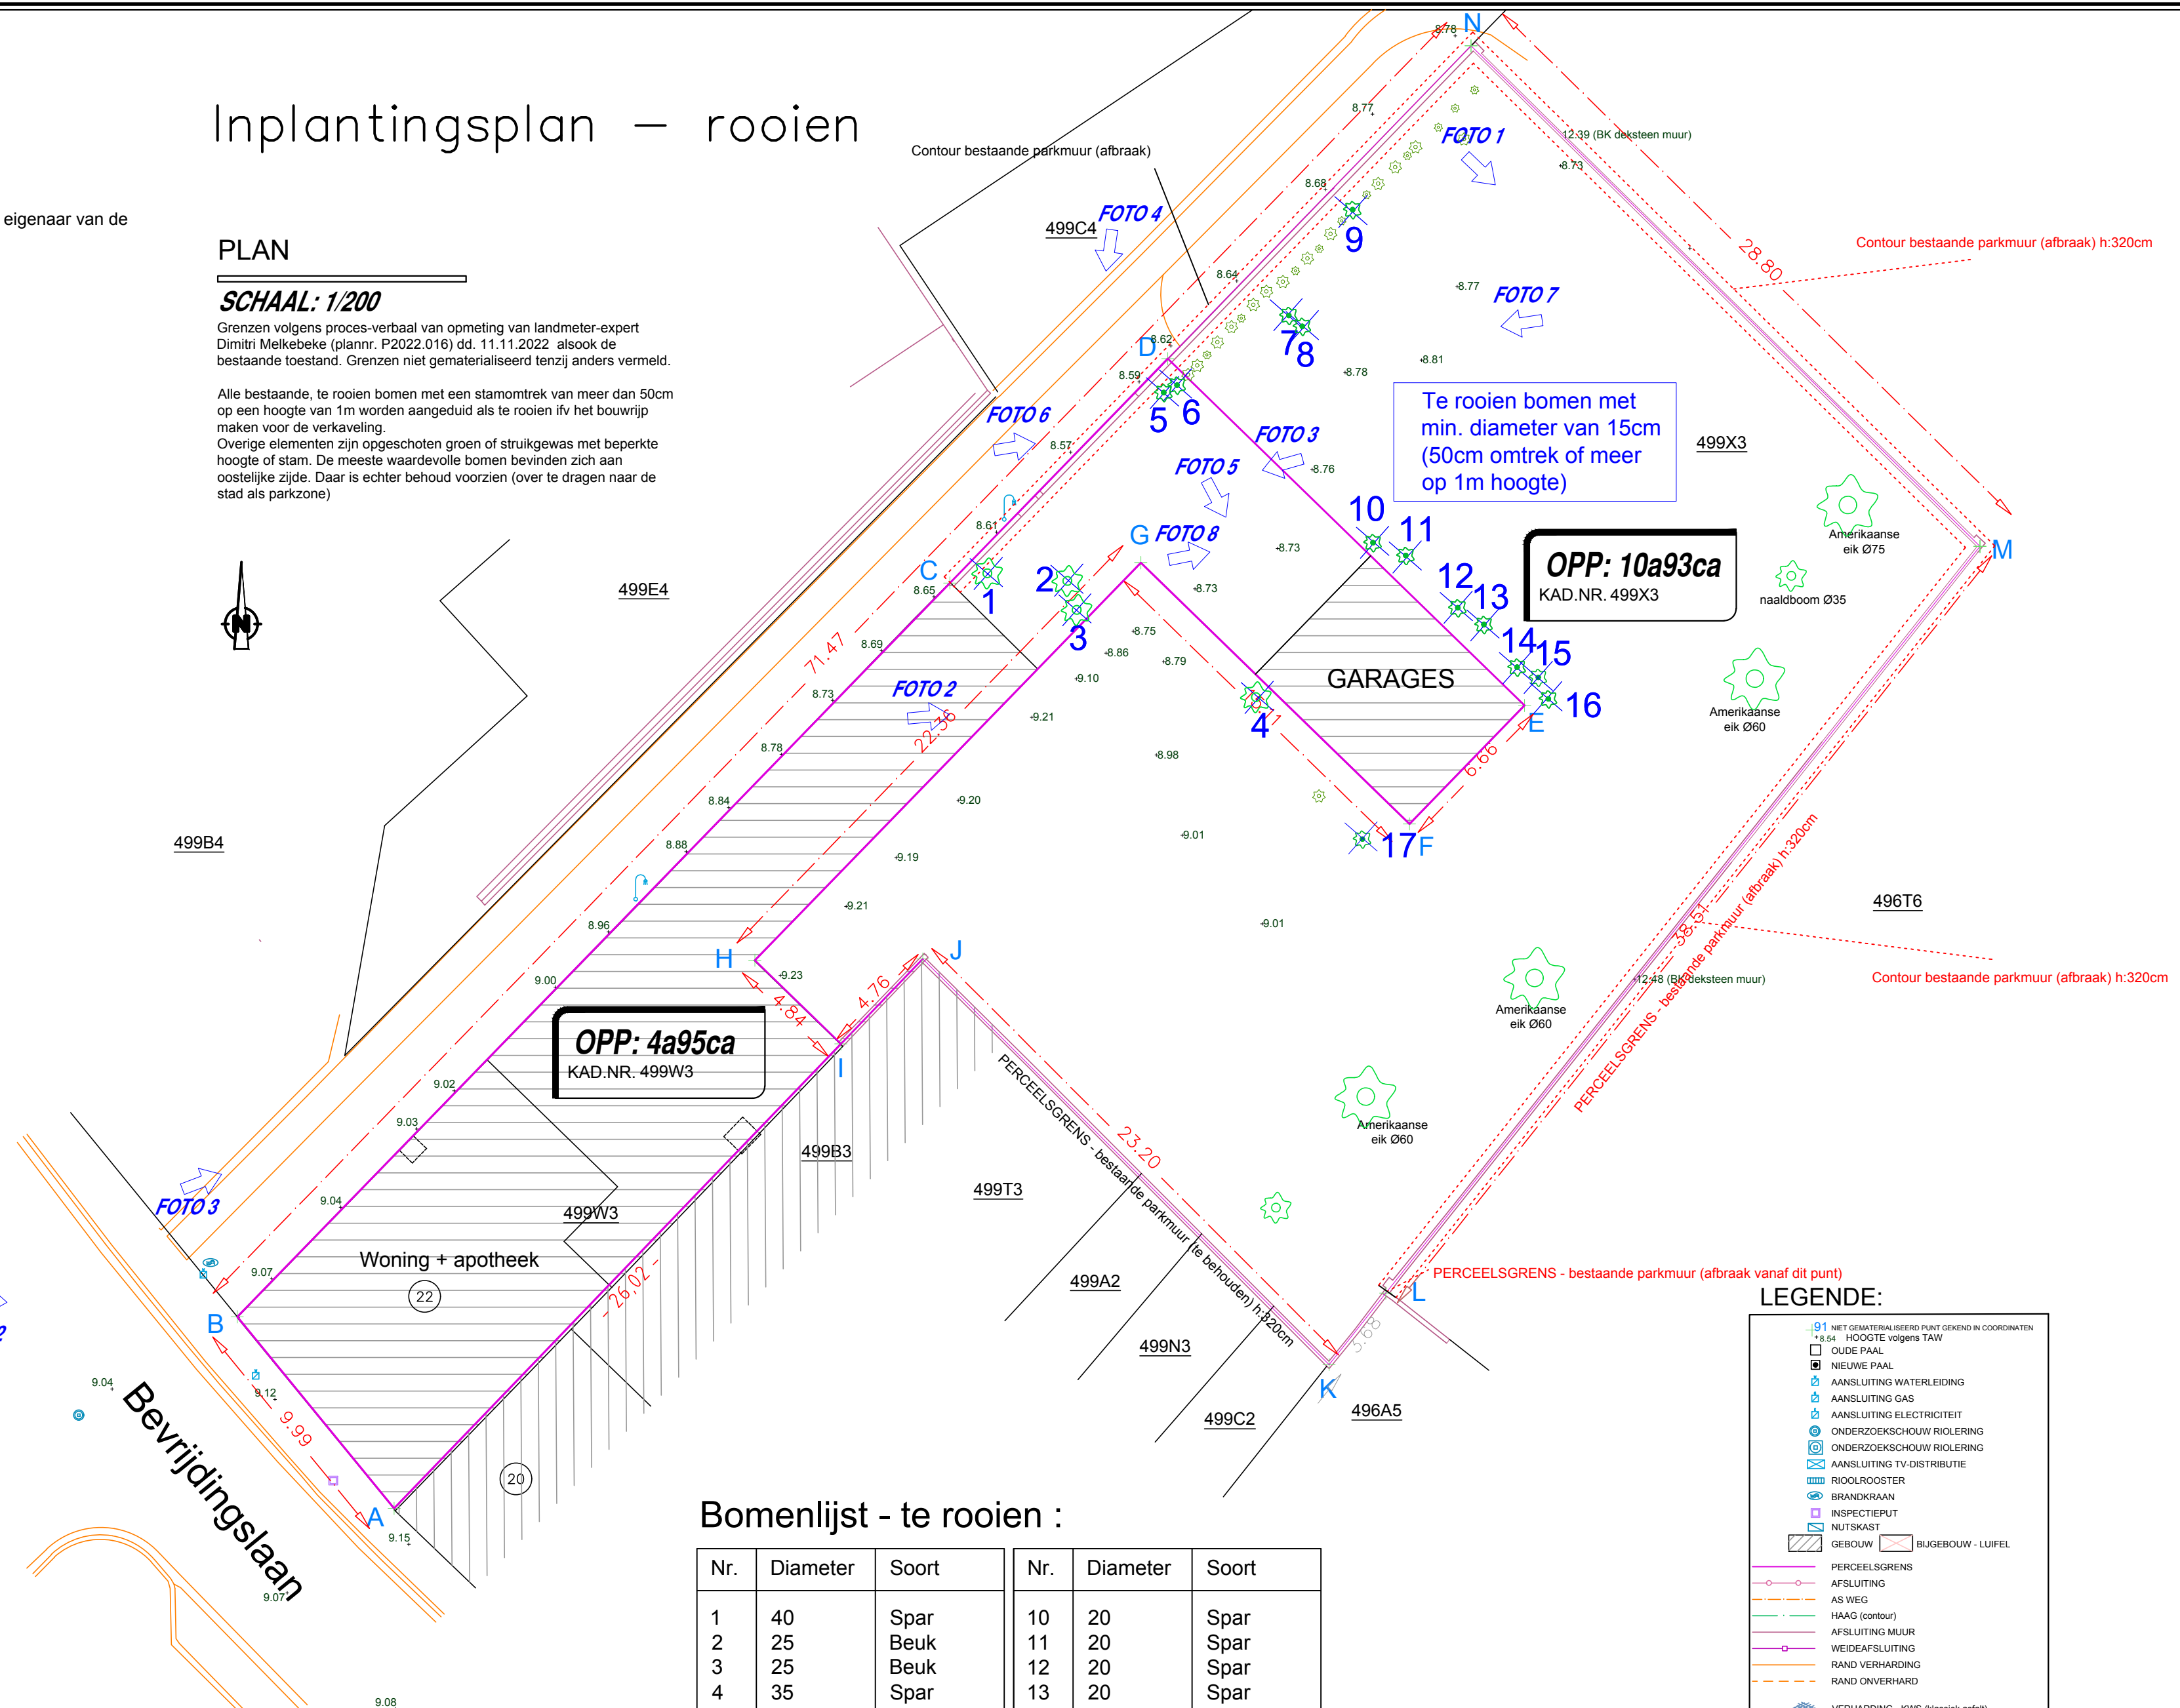

Te rooien bomen met min. diameter van 15cm (50cm omtrek of meer op 1m hoogte)

**OPP: 10a93ca**  
KAD.NR. 499X3

**OPP: 4a95ca**  
KAD.NR. 499W3

### Bomenlijst - te rooien :

Nr.	Diameter	Soort	Nr.	Diameter	Soort
1	40	Spar	10	20	Spar
2	25	Beuk	11	20	Spar
3	25	Beuk	12	20	Spar
4	35	Spar	13	20	Spar
5	20	Spar	14	20	Spar
6	20	Spar	15	20	Spar
7	20	Spar	16	20	Spar
8	20	Spar	17	20	Beuk
9	20	Beuk			

#### LEGENDE:

- 91 MET GEMATERIALISEERD PUNT (GEMID IN COORDINATEN)
- 8.54 HOOGTE volgens TAW
- OUDE PAAL
- NIEUWE PAAL
- AANSLUITING WATERLEIDING
- AANSLUITING GAS
- AANSLUITING ELECTRICITEIT
- ONDERZOEKSCHOEW RIOLERING
- ONDERZOEKSCHOEW RIOLERING
- AANSLUITING TV-DISTRIBUTIE
- RIOLROOSTER
- BRANDKRAAN
- INSPECTIEPUT
- NUTSKAST
- GEBOUW
- BIJGEBOUW - LUIFEL
- PERCEELSGRENS
- AFSLUITING
- AS WEG
- HAAG (contour)
- AFSLUITING MUUR
- WEIDEAFSLUITING
- RAND VERHARDING
- RAND ONVERHARD
- VERHARDING - KWS (klassiek asfalt)
- VERHARDING - BETONSTRAATSTENEN
- GRASPERK
- BOOM (hoogstam)
- BOOM (laagstam)
- Struikgewas of opgeschoten groen (dia <=15cm)
- VERKEERSBORD
- VERLICHTINGSPAAL

**V&C** Experts bvba  
Genthof 24 - 8000 BRUGGE | BTWnr.: BE 0718 880 757  
info@vcexperts.be | www.vcexperts.be | 050/67.71.24  
Guy VERTÉ, ing. I LAN 040565  
Mathieu CAMMAERT, ing. I LAN 161659