STAD **GENT 16° Afd.**

SECTIE **K**

Plan gratis grondafstand

OMGEVINGSPLAN (Kadastrale toestand)

© De Algemene Administratie van de Patrimoniumdocumentatie is de enige eigenaar van de kadastrale gegevens die op dit document voorkomen.

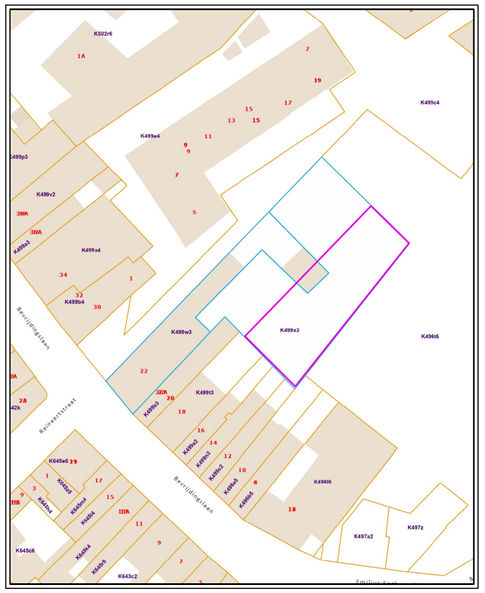

SCHAAL: 1/1000

OPMETINGSPLAN

SCHAAL: 1/200

Grenzen volgens proces-verbaal van opmeting van landmeter-expert Dimitri Melkebeke (plannr. P2022.016) dd. 11.11.2022 alsook de bestaande toestand. Grenzen niet gematerialiseerd tenzij anders vermeld.

Grenslijn 5 -9 : nieuwe grens

Plan grondafstand op basis van afsplitsing van 600m2 van bestaande toestand cf. voorbesprekingen voor te voegen bij openbaar groen 'Luizengevecht'

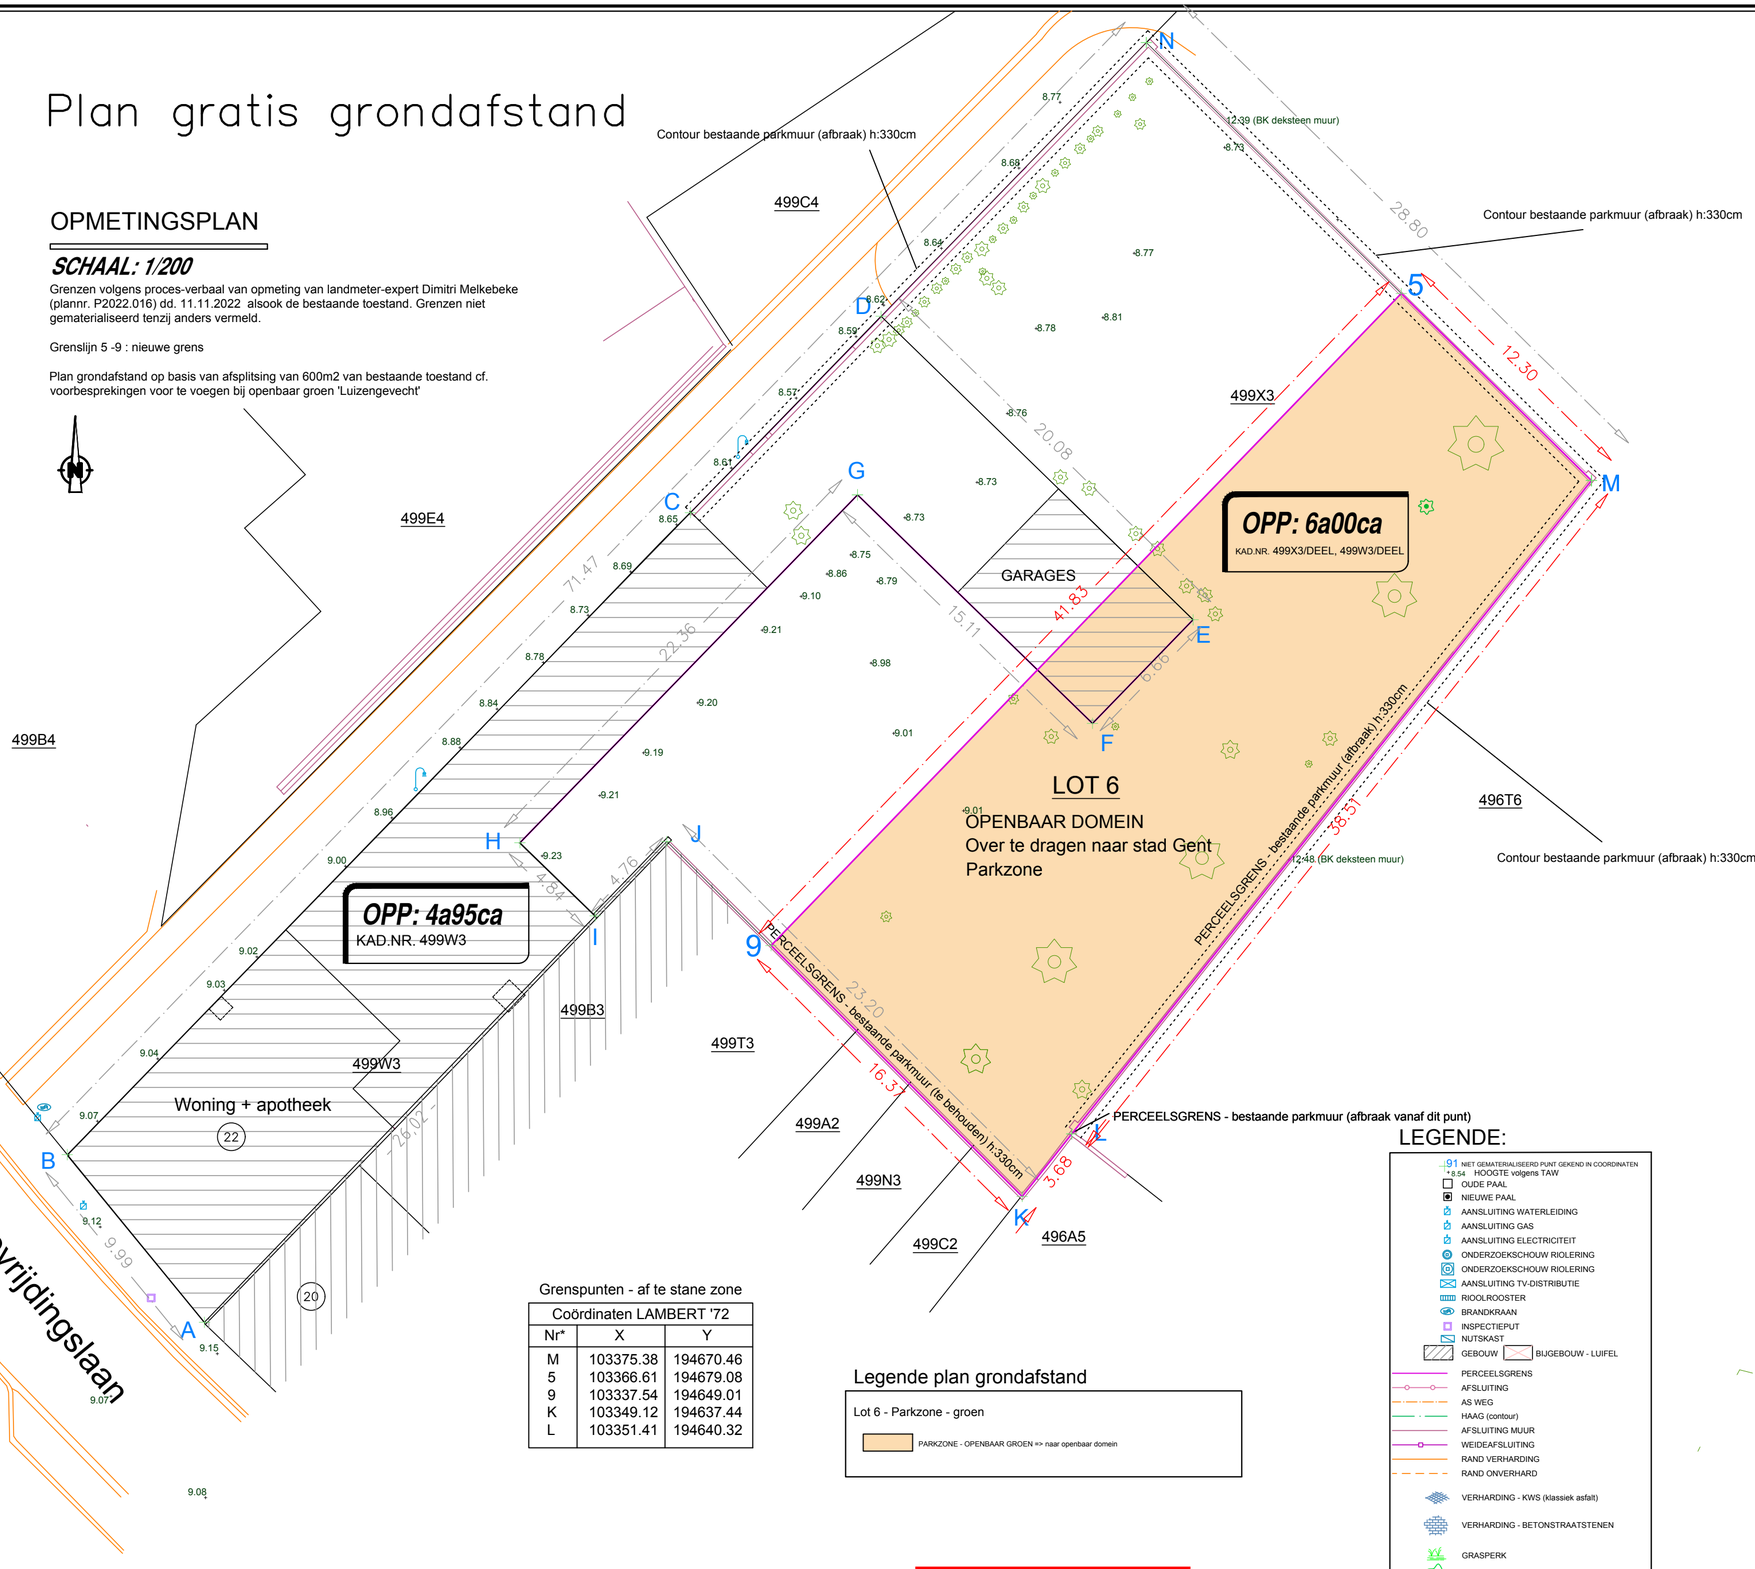

Grenspunten - af te stane zone

Coördinaten LAMBERT '72		
Nr*	X	Y
M	103375.38	194670.46
5	103366.61	194679.08
9	103337.54	194649.01
K	103349.12	194637.44
L	103351.41	194640.32

Legende plan grondafstand

Lot 6 - Parkzone - groen

PARKZONE - OPENBAAR GROEN => naar openbaar domein

LEGENDE:

- NIET GEMATERIALISEERD PUNT GEKEND IN COORDINATEN
- HOOGTE volgens TAW
- OUDE PAAL
- NIEUWE PAAL
- AANSLUITING WATERLEIDING
- AANSLUITING GAS
- AANSLUITING ELECTRICITEIT
- ONDERZOEKSCHOUW RIOLERING
- ONDERZOEKSCHOUW RIOLERING
- AANSLUITING TV-DISTRIBUTIE
- RIOOLROOSTER
- BRANDKRAAN
- INSPECTIEPUT
- NUTSKAST
- GEBOUW / BIJGEBOUW - LUIFEL
- PERCEELSGRENS
- AFSLUITING
- AS WEG
- HAAG (contour)
- AFSLUITING MUUR
- WEIDEAFSLUITING
- RAND VERHARDING
- RAND ONVERHARD
- VERHARDING - KWS (klassiek asfalt)
- VERHARDING - BETONSTRAATSTENEN
- GRASPERK
- BOOM (hoogstam)
- BOOM (laagstam)
- VERKEERSBORD
- VERLICHTINGSPAAL

OPGEMAAKT TE
BRUGGE, OP 15.11.2025

V&C Experten bvba
Genthof 24 - 8000 BRUGGE I BTWnr.: BE 0718 880 757
info@vcexperten.be I www.vcexperten.be I 050/67.71.24
Guy VERTÉ, ing. I LAN 040565
Mathieu CAMMAERT, ing. I LAN 161659

ZIE BIJZONDERE VOORWAARDE(N)

PLAN: 1/1 TDK	
DOSSIER: GNT9352	