


# TERREINPROFIEL BB' - Nieuwe toestand

SCHAAL: 1/250

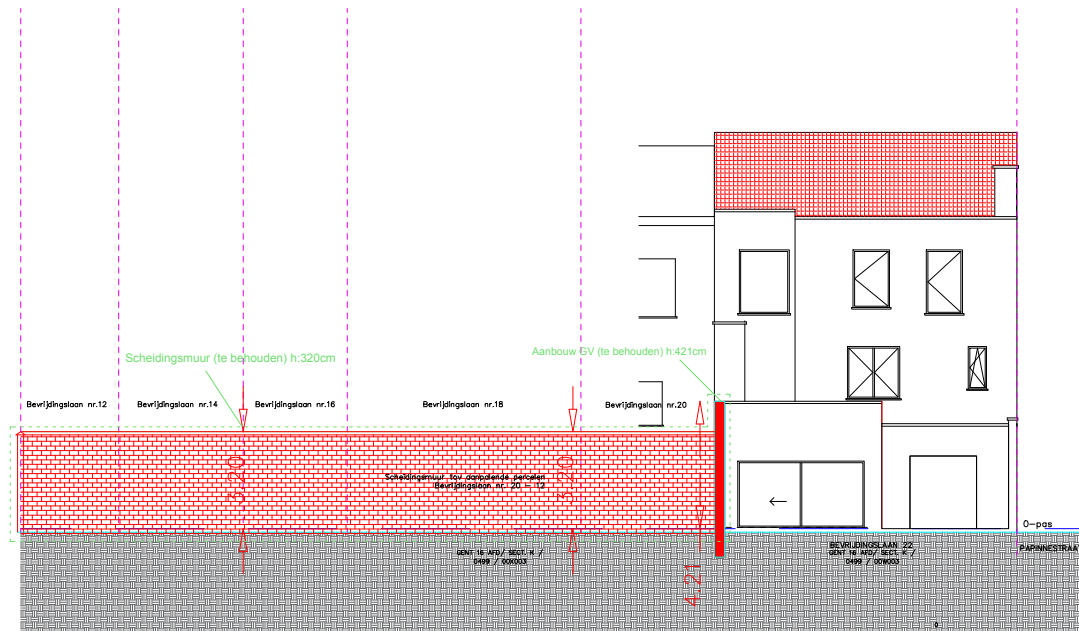

**ZIE BIJZONDERE  
VOORWAARDE(N)**



V&C Experten bvba  
Genthof 24 - 8000 BRUGGE | BTWnr.: BE 0718 880 757  
info@vcexperten.be | www.vcexperten.be | 050/67.71.24  
Guy VERTÉ, ing. | LAN 040565  
Mathieu CAMMAERT, ing. | LAN 161659