


STAD **GENT 16° Afd.**

SECTIE **K**

OMGEVINGSPLAN (Kadastrale toestand)

© De Algemene Administratie van de Patrimoniumdocumentatie is de enige eigenaar van de kadastrale gegevens die op dit document voorkomen.

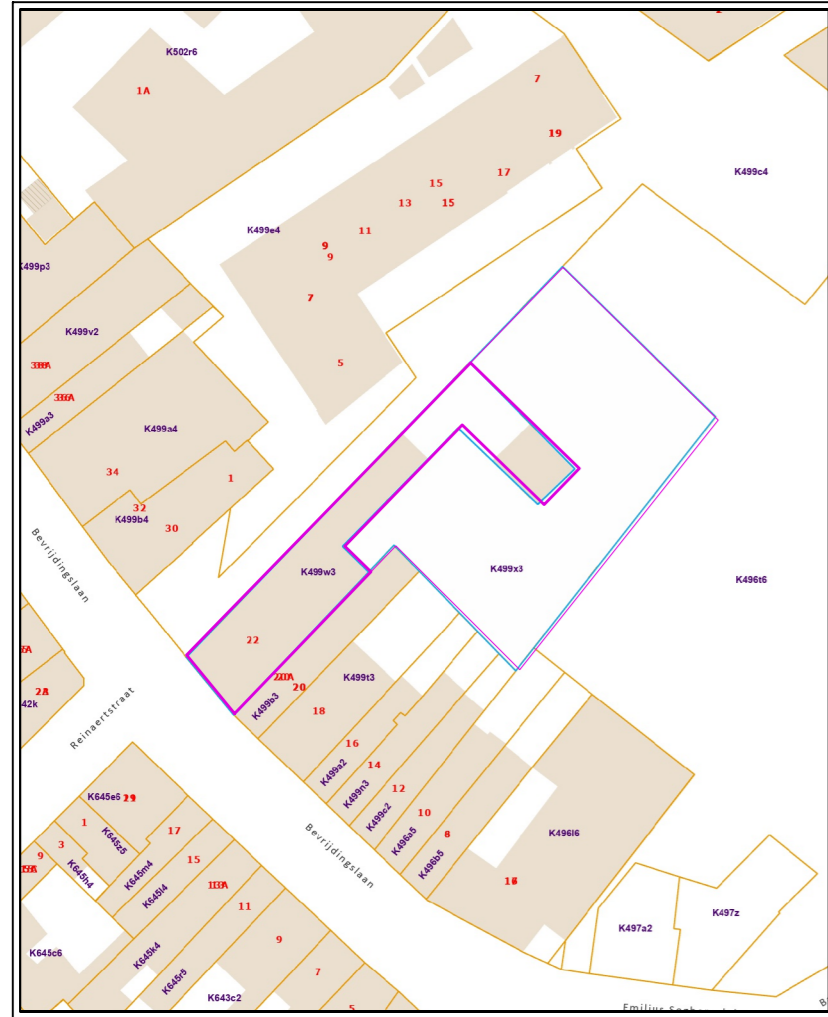


SCHAAL: 1/1000

BESTAANDE TOESTAND

OPMETINGSPLAN

SCHAAL: 1/200

Grenzen volgens proces-verbaal van opmeting van landmeter-expert Dimitri Melkebeke (plannr. P2022.016) dd. 11.11.2022 alsook de bestaande toestand. Grenzen niet gematerialiseerd tenzij anders vermeld.

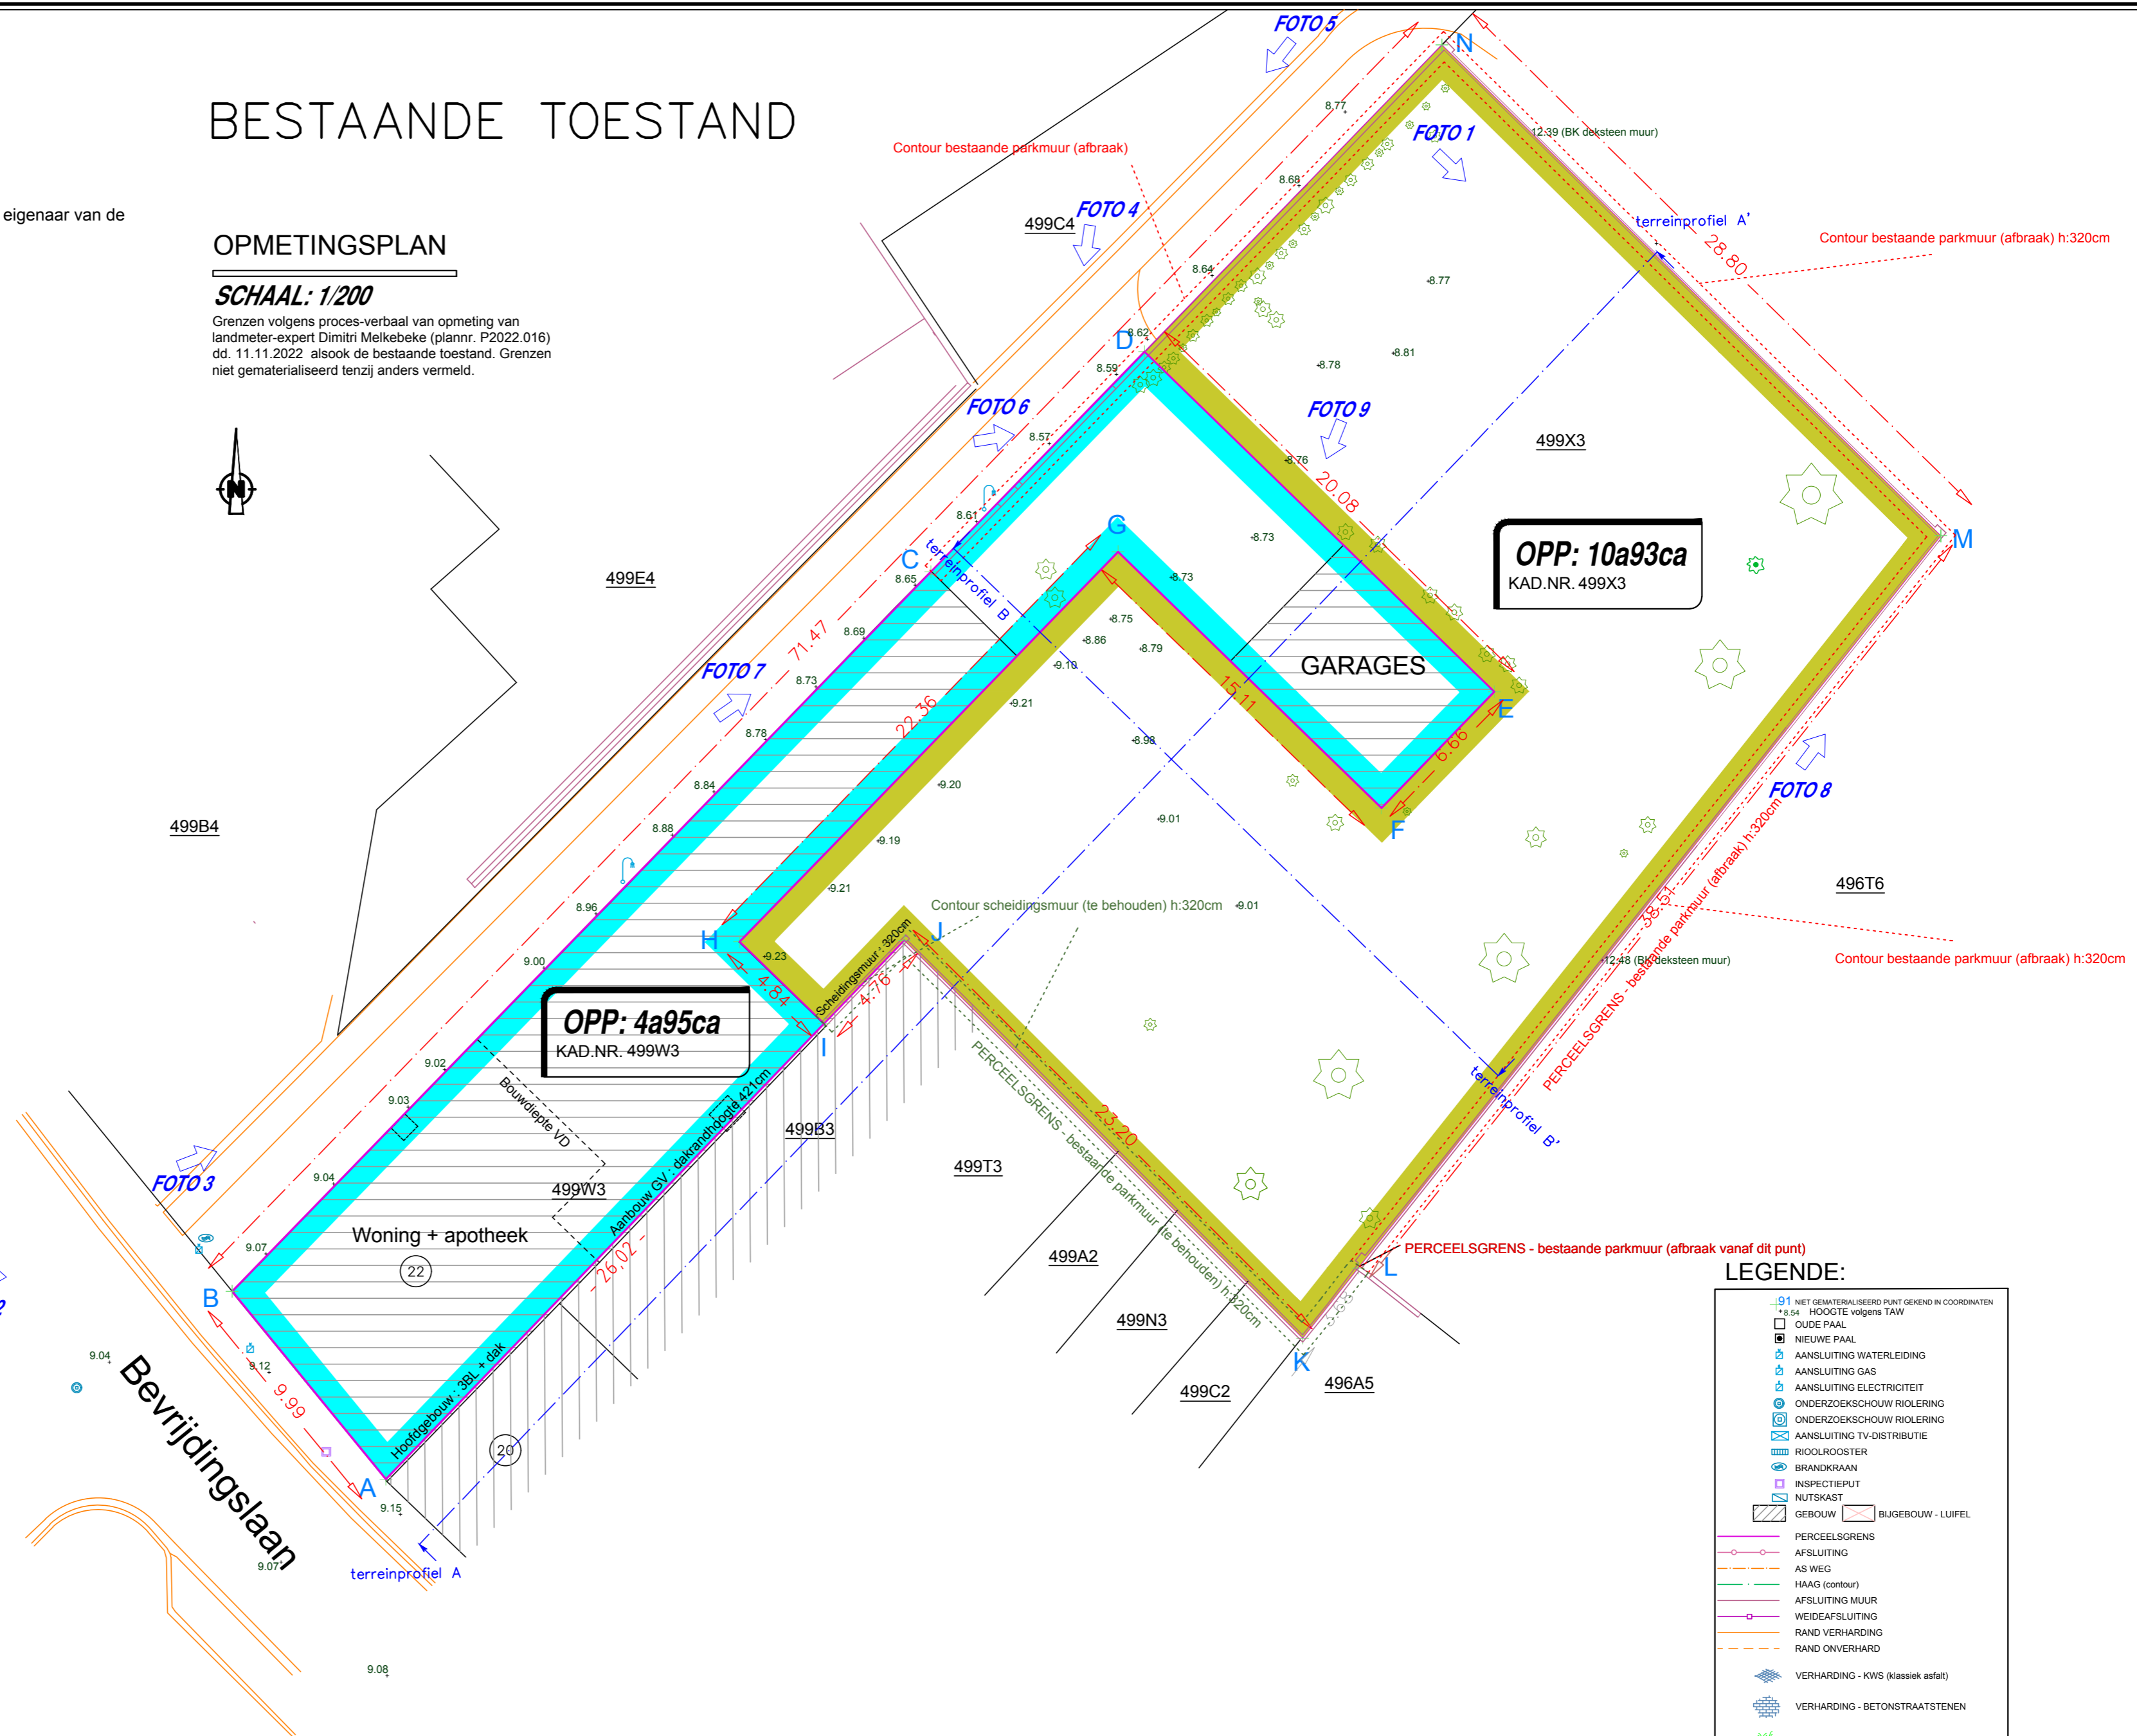

LEGENDE:

	91 NIET GEMATERIALISEERD PUNT (GEKEND IN COORDINATEN)
	8.54 HOOGTE volgens TAW
	OUDE PAAL
	NIEUWE PAAL
	AANSLUITING WATERLEIDING
	AANSLUITING GAS
	AANSLUITING ELECTRICITEIT
	ONDERZOEKSCHOUW RIOLERING
	ONDERZOEKSCHOUW RIOLERING
	AANSLUITING TV-DISTRIBUTIE
	RIOLROOSTER
	BRANDKRAAN
	INSPECTIEPUT
	NUTSKAST
	GEBOUW
	BIJGEBOUW - LUIFEL
	PERCEELSGRENS
	AFSLUITING
	AS WEG
	HAAG (contour)
	AFSLUITING MUUR
	WEIDEAFSLUITING
	RAND VERHARDING
	RAND ONVERHARD
	VERHARDING - KWS (klassiek asfalt)
	VERHARDING - BETONSTRAATSTENEN
	GRASPERK
	BOOM (hoogstam)
	BOOM (laagstam)
	VERKEERSBORD
	VERLICHTINGSPAAL

OPGEMAAKT TE BRUGGE, OP 19.09.2025

V&C Experten bvba
Genthof 24 - 8000 BRUGGE | BTWnr.: BE 0718 880 757
info@vcexperten.be | www.vcexperten.be | 050/67.71.24
Guy VERTÉ, ing. I LAN 040565
Mathieu CAMMAERT, ing. I LAN 161659

PLAN: 1/1 TDK
DOSSIER: GNT9352