


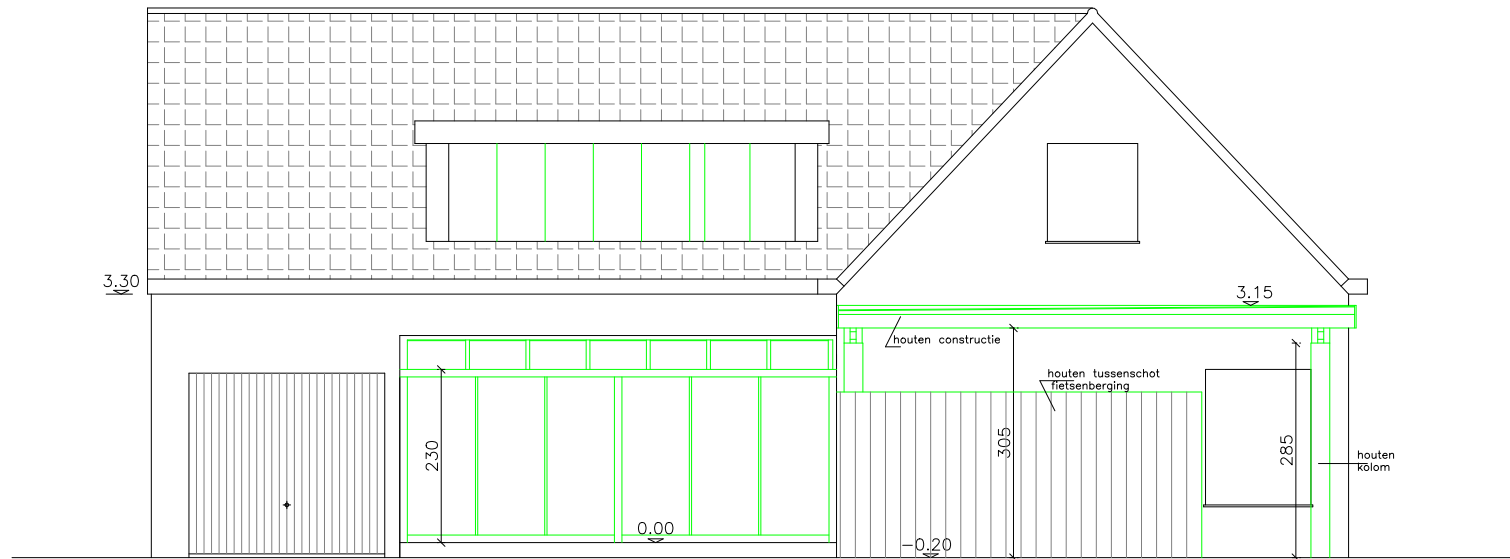

**ZIE BIJZONDERE  
VOORWAARDE(N)**



BA woning-S-N-1-doorsnede AB