




**ZIE BIJZONDERE  
VOORWAARDE(N)**

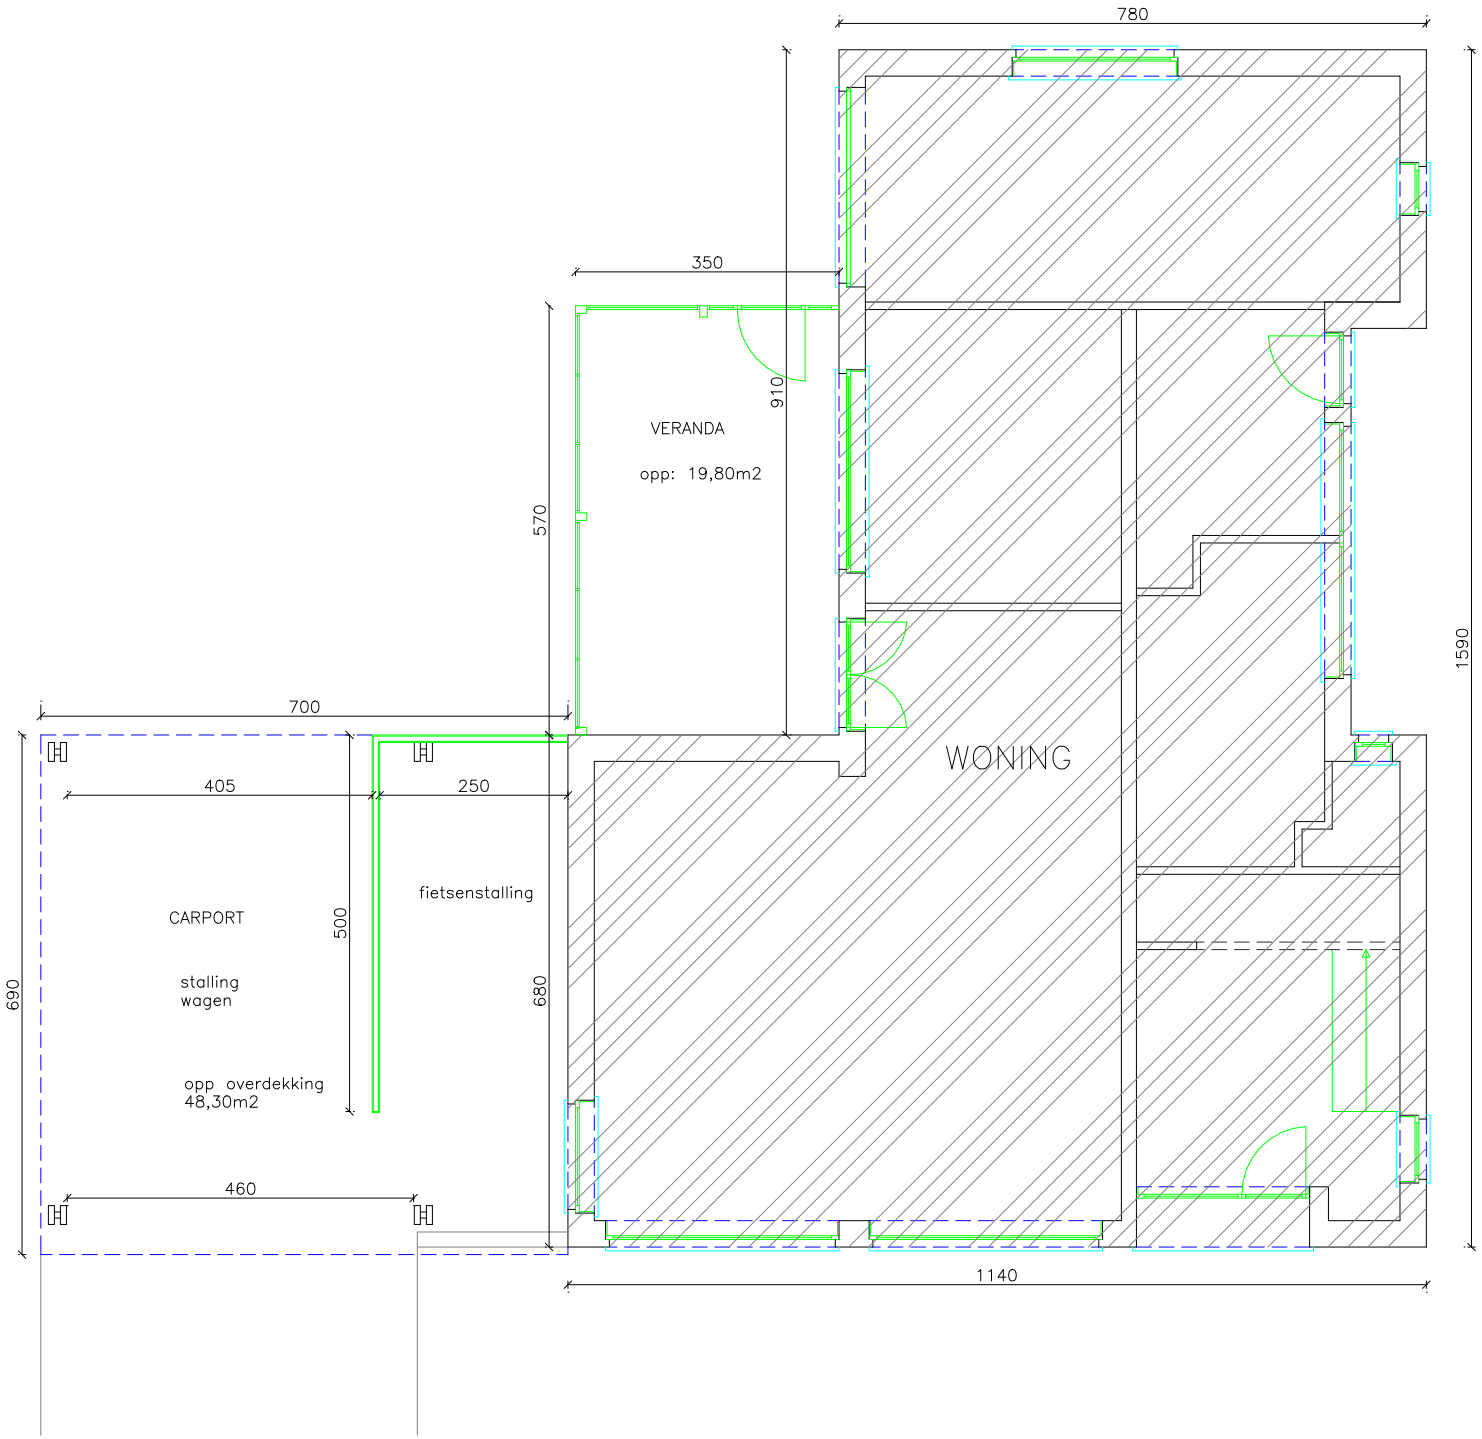

BA woning-P-N-1-gelijkvloers