




**ZIE BIJZONDERE  
VOORWAARDE(N)**

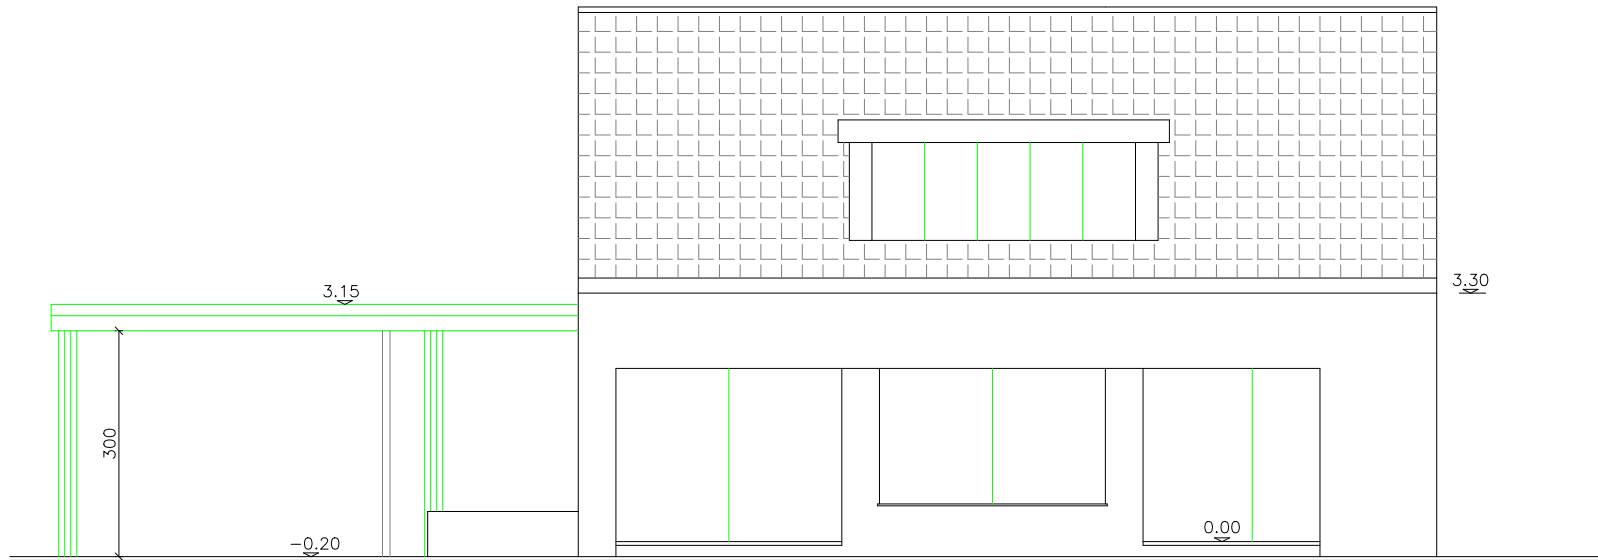

BA woning-G-N-1-voorgevel