




**ZIE BIJZONDERE
VOORWAARDE(N)**

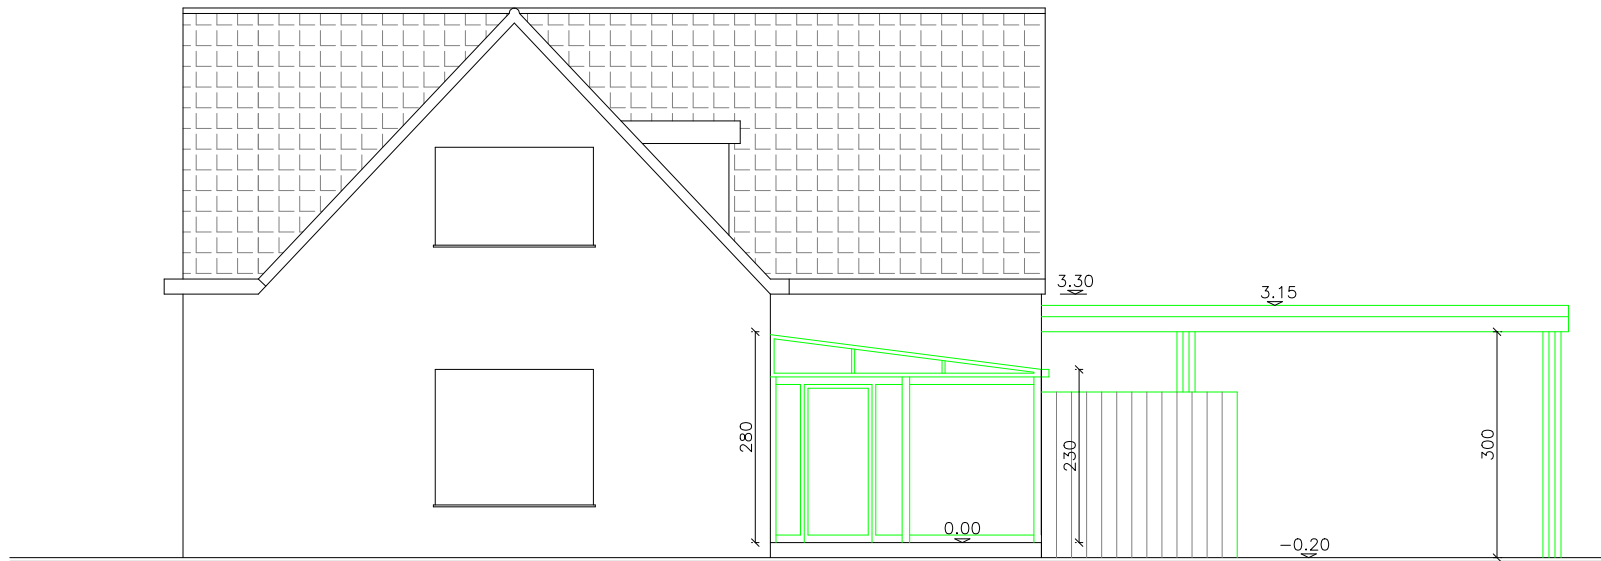

BA woning-G-N-2-achtergevel