



Federale Overheidsdienst **FINANCIEN**


**PATRIMONIUM-DOCUMENTATIE**

**Uittreksel uit het kadastraal percelenplan**

Gecentreerd op:  
GENT 27 AFD/DRONGEN 1 AFD/

*Bestaande Bomen*  
*gewenste Bomen*

Meest recente toestand  
Aangemaakt op 17/02/2026  
Schaal: 1 : 500

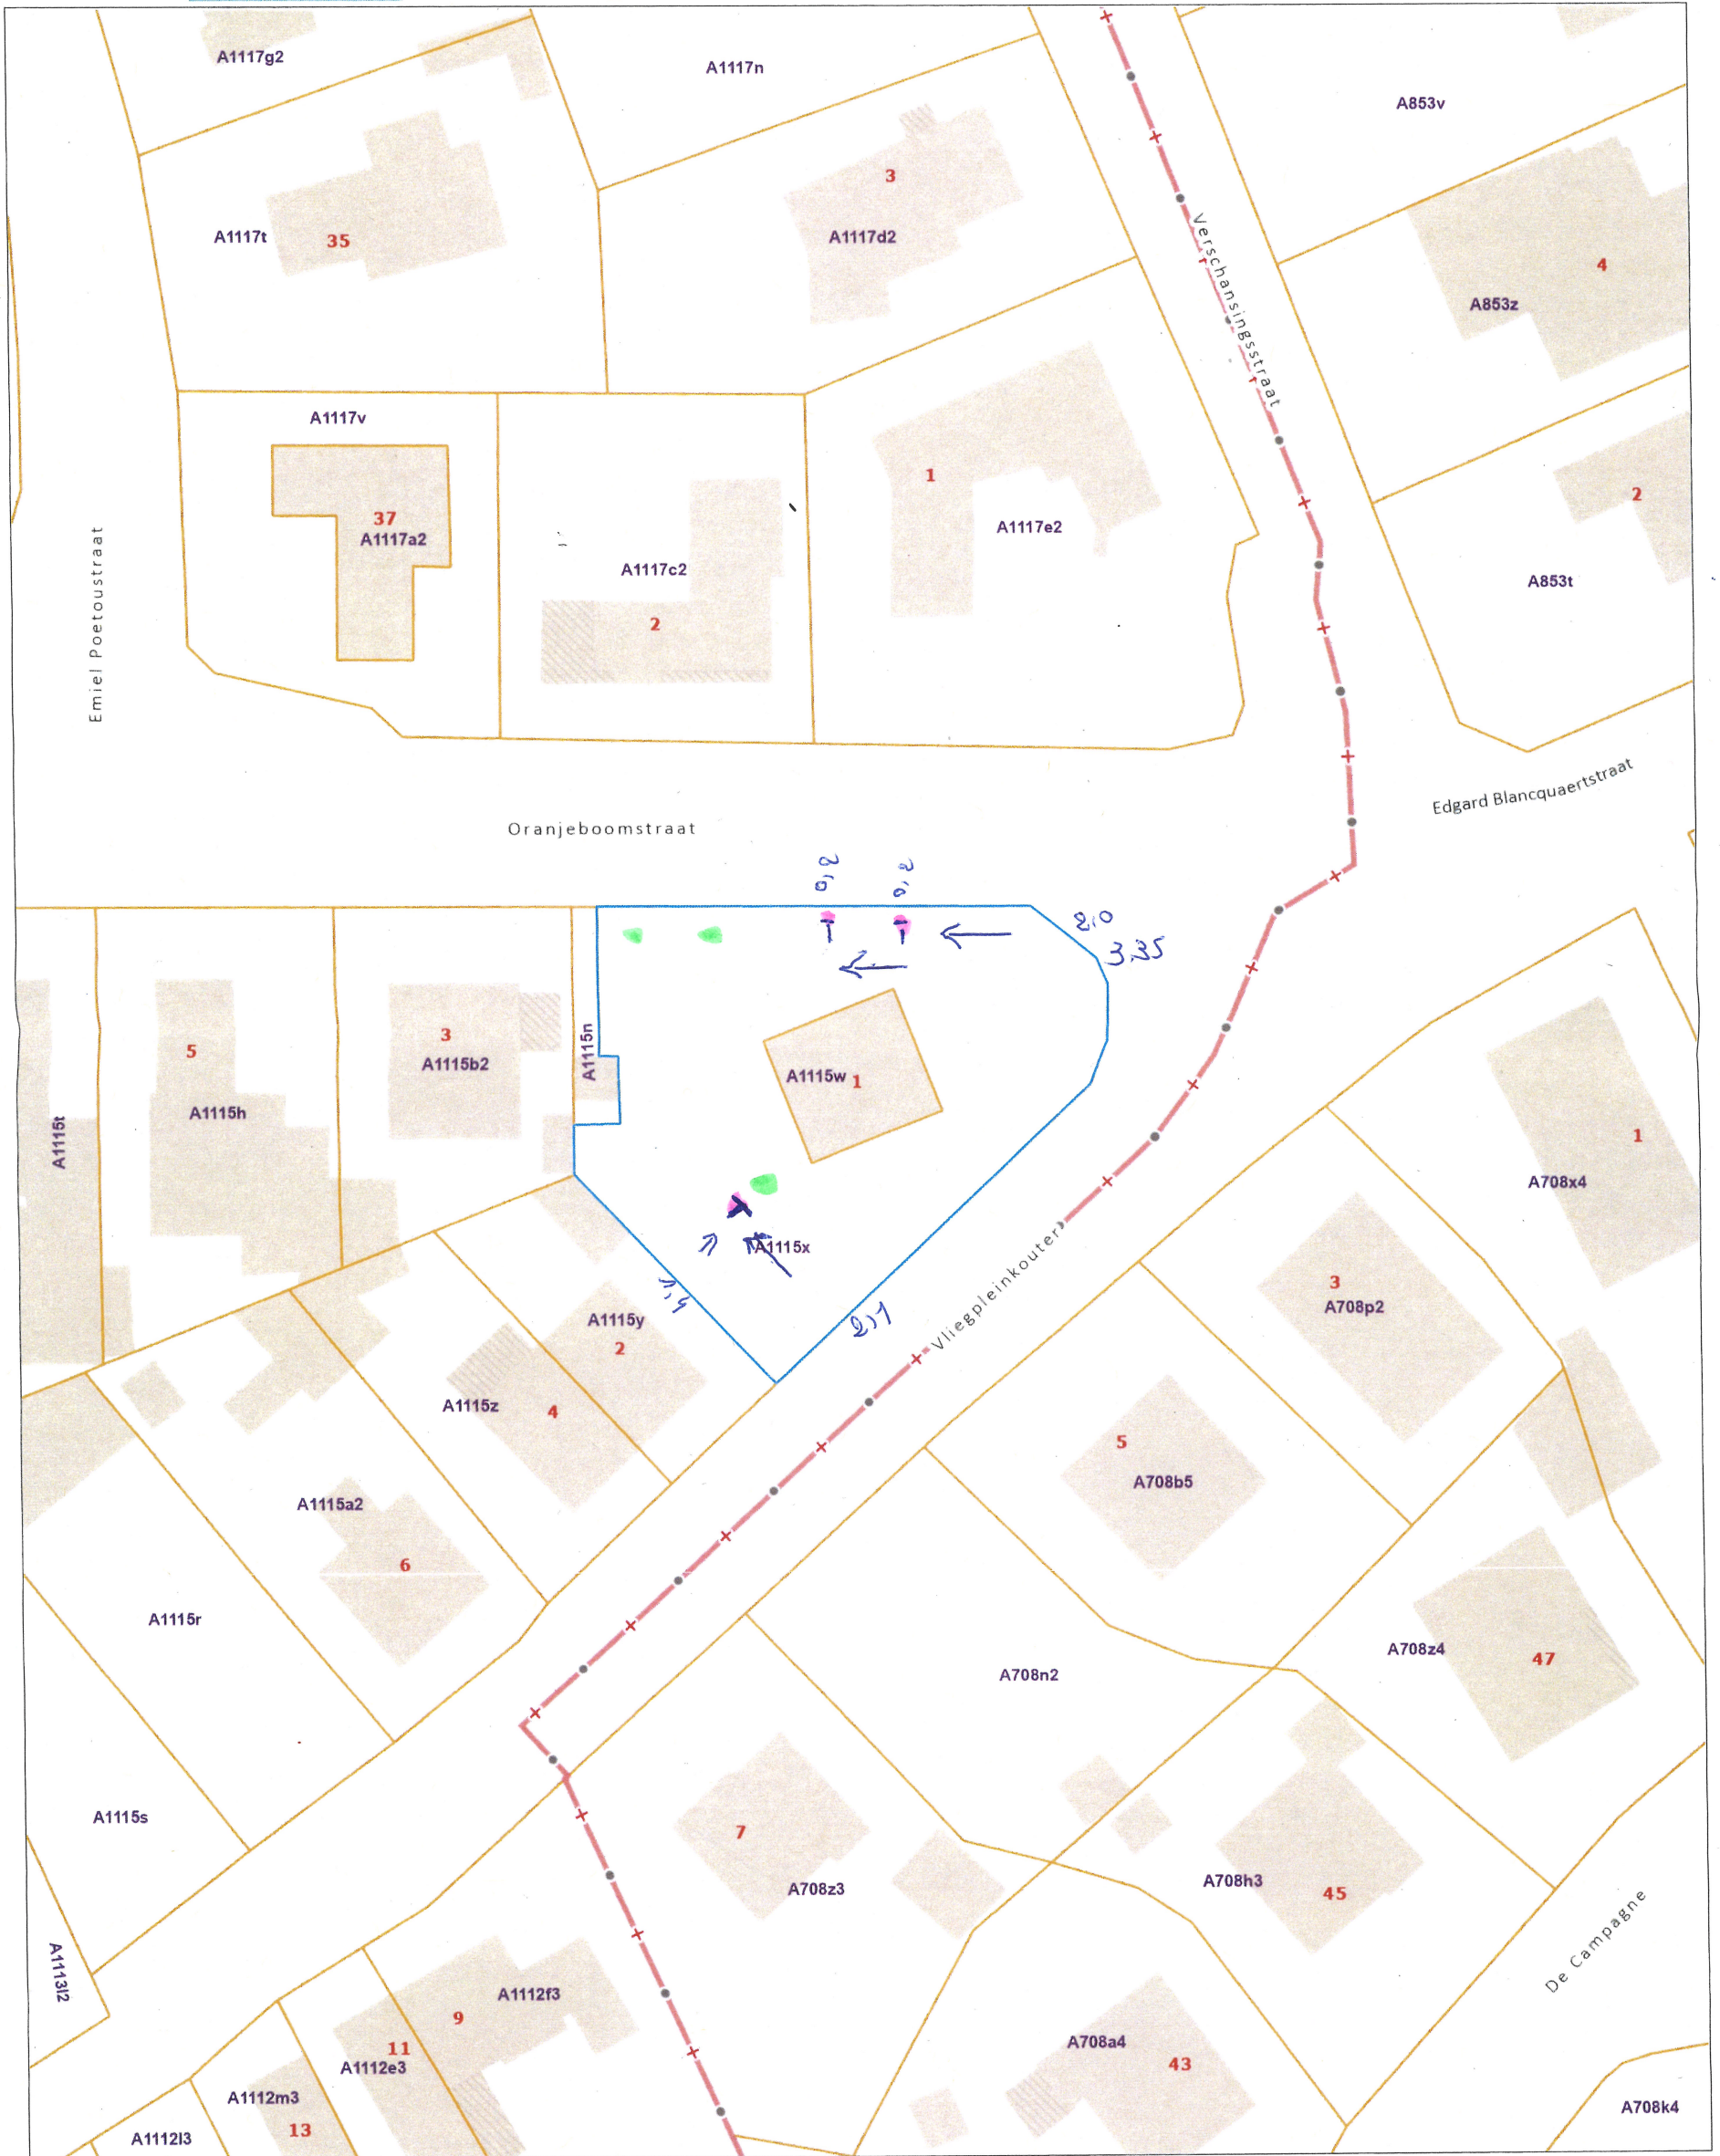

De AAPD is de auteur van het kadastraal percelenplan en de producent van de databank waarin deze gegevens zijn opgenomen en geniet de intellectuele eigendomsrechten opgenomen in de Auteurswet en de Databankenwet. Vanaf 01/01/2018 worden de gebouwen op het kadastraal percelenplan geleidelijk vervangen door een dataset (= Bpn\_Rebu oftewel Gebouwen(gewesten)) beheerd door de gewesten. De AAPD zal dan niet langer verantwoordelijk zijn voor de voorstelling van de gebouwen op het kadastraal percelenplan

