

Karel Bauwensstraat
eengezinswoning
NR.:12
afd 1, sectie C, 469k

Karel Bauwensstraat
eengezinswoning
NR.:1
afd 1, sectie C, 465k

afd 1, sectie C, 467x

Karel Bauwensstraat
eengezinswoning
NR.:10
afd 1, sectie C, 471c

afd 1, sectie C, 822c

afd 1, sectie C, 822d


eengezinswoning
NR.:9
afd 14, sectie C, 822a

eengezinswoning
NR.:8
afd 14, sectie C, 822b

eengezinswoning
NR.:6
afd 1, sectie C, 474l

feestzaal
NR.:2
afd 1, sectie C, 477k

eengezinswoning
NR.:7
afd 14, sectie C, 474m
perceel opp.: 784,82 m²
bestaande totale dakopp.: 213,15 m²

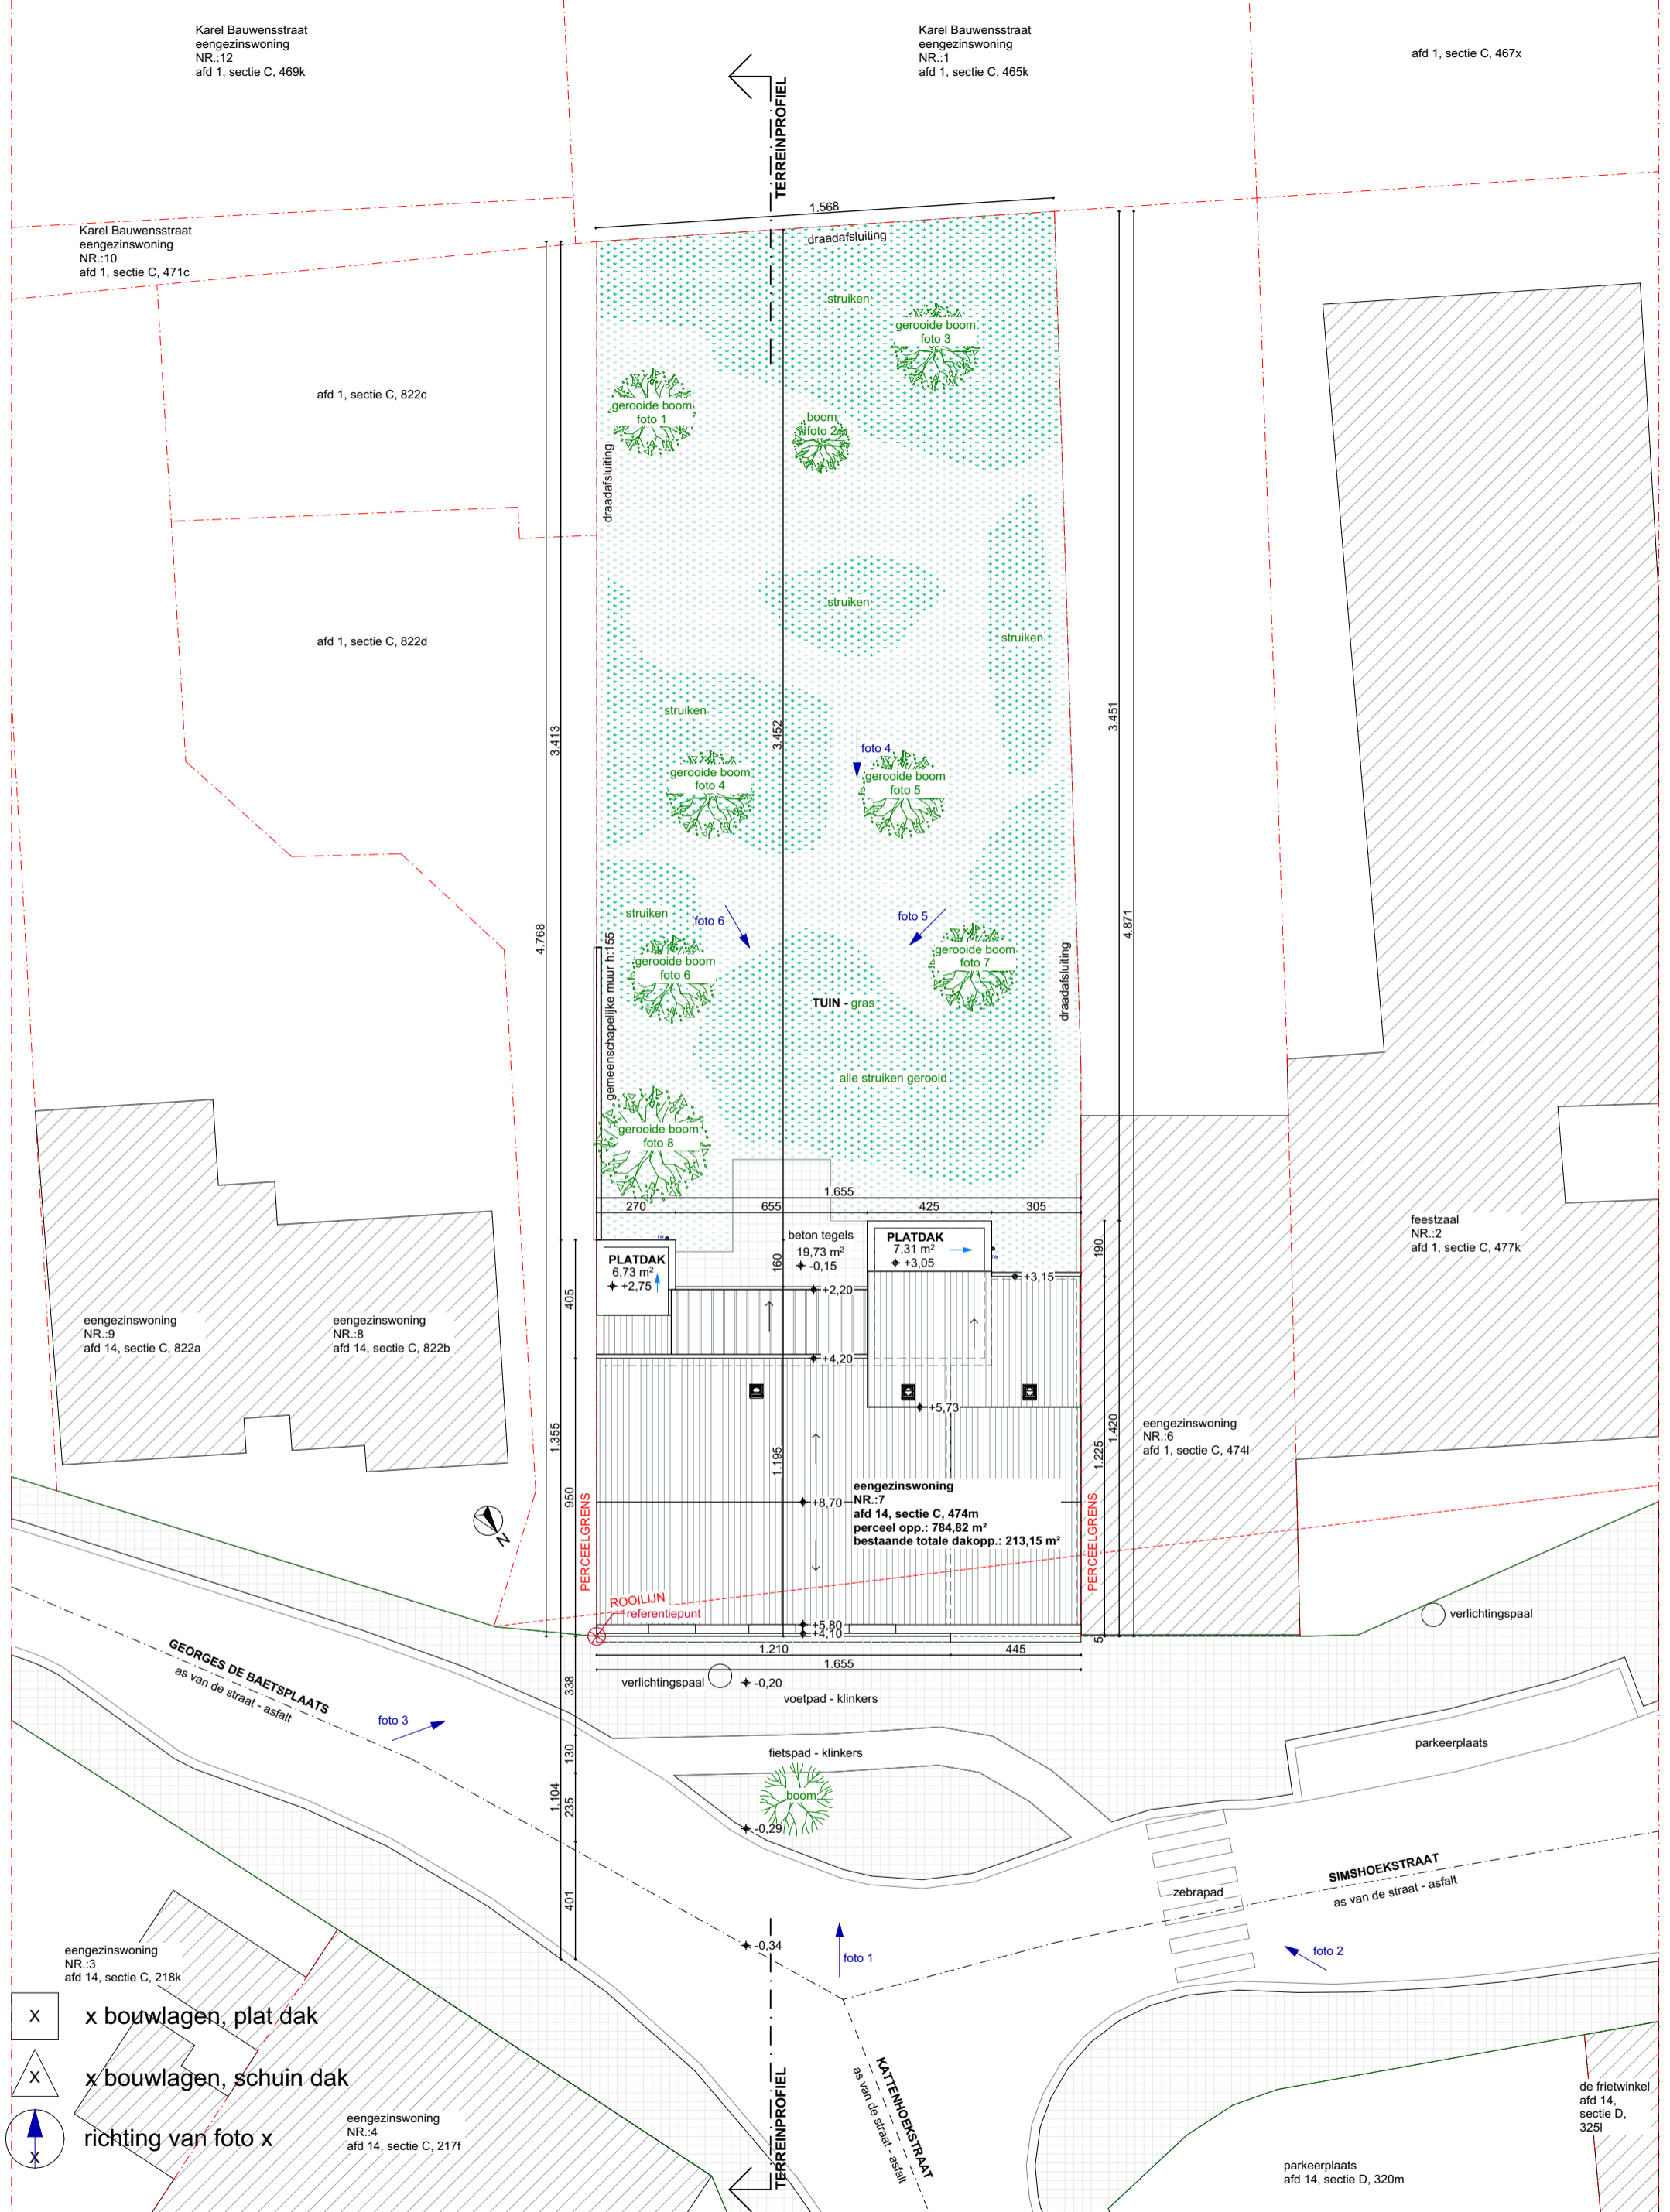

- x bouwlagen, plat dak
- x bouwlagen, schuin dak
- richting van foto x

100 500

GEORGES DE BAETSPLAATS 7 9042 GENT
BESTAANDE TOESTAND INPLANTINGSPLAN

DATUM 18/03/2025
SCHAAL A3 1/200
PROJECTNR. 2026 09

FASE PLAN
BA 7/27

rukiye karanfil architecten