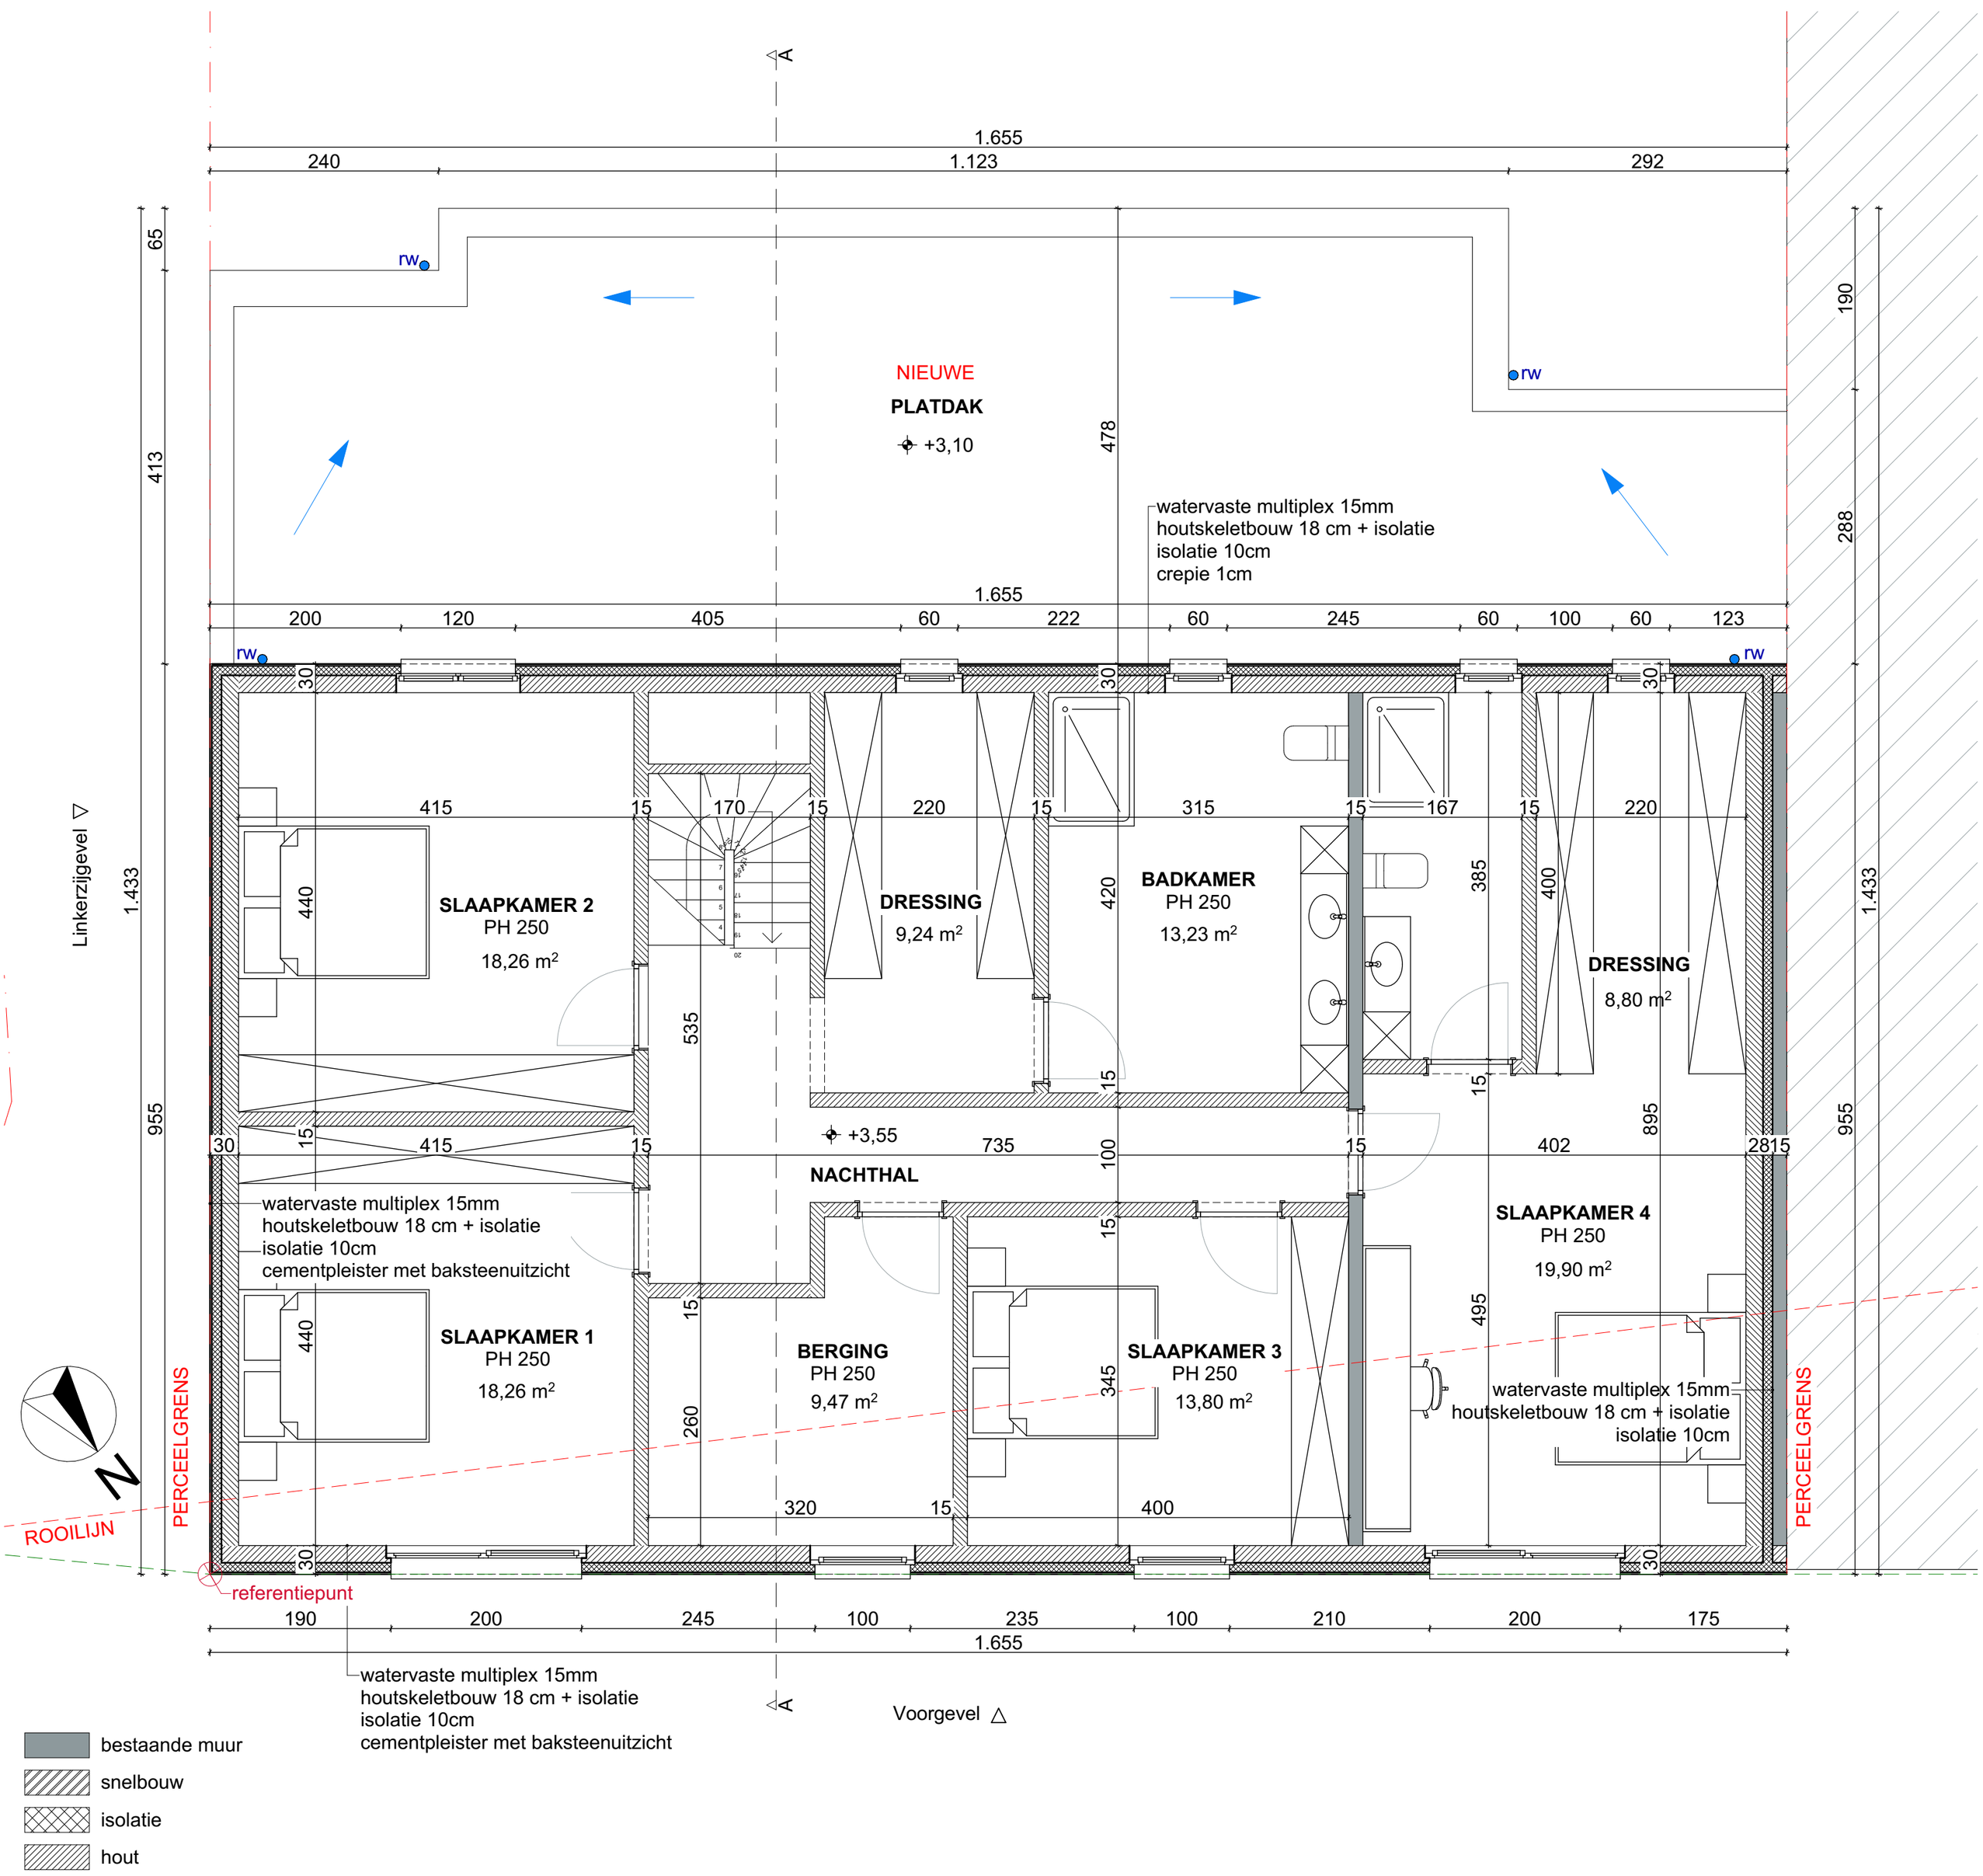

GEORGES DE BAETSPLAATS 7 9042 GENT	DATUM 18/03/2025	FASE	PLAN
NIEUWE TOESTAND VERDIEPING +1	SCHAAL A2 1/50	BA	21/27
	PROJECTNR. 2026 09		rukiye karanfil architecten