


**ZIE BIJZONDERE  
VOORWAARDE(N)**

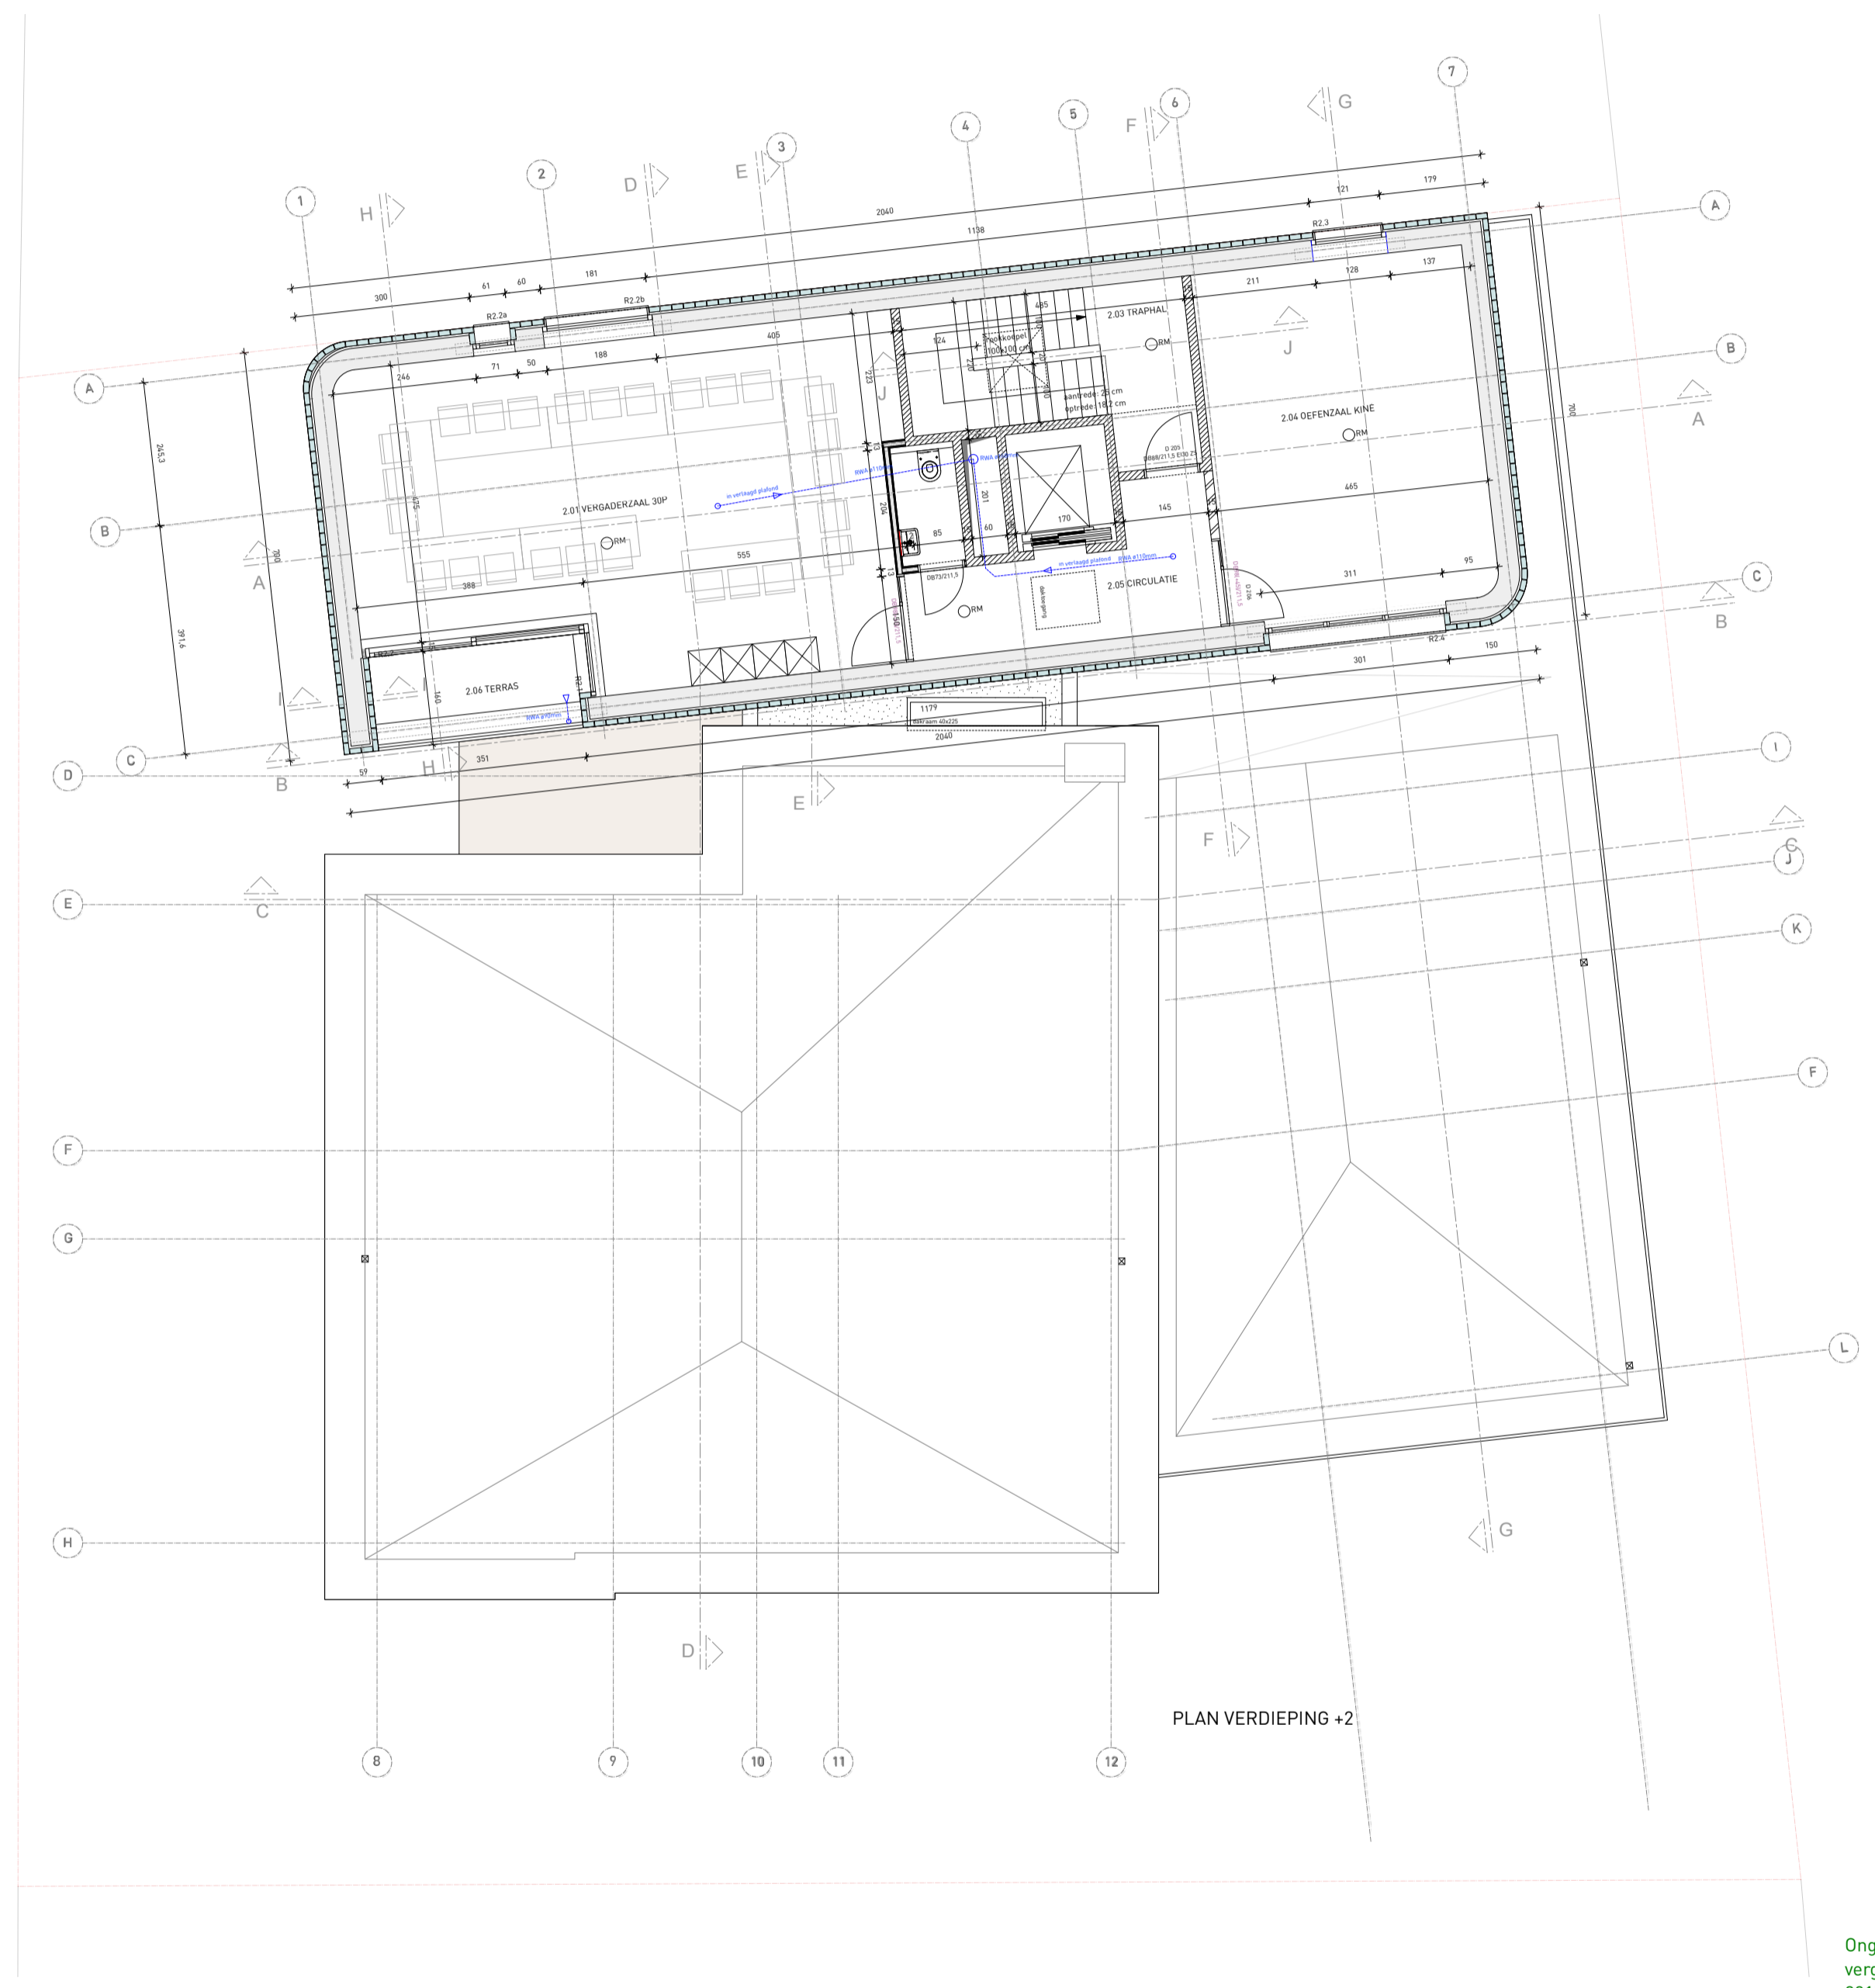

Ongewijzigd tov stedenbouwkundige  
vergunning met gemeentenummer  
2017/01235 Dig

<b>Gevelsignalisatie: lichtgevend kruis</b>	PROVINCIE	Oost-Vlaanderen	BOUWHEER	ARCHITECT	BA_2501_P_N_2
	GEMEENTE	Gent	Wijkgezondheidscentrum 't Vlot	 Archipl architecten bv Brandweersstraat 19/A1 9000 Gent +32 9 221 22 44 info@archipl.be #Contact Web	PLAN 21/26 Plannen 1:100
	BOUWPLAATS	New-Orleansstraat 271 9000 Gent	New-Orleansstraat 271 9000 Gent 09/277.99.11 kristof.claeys@wgctvlot.be		
	1e AFD, SECTIE A, n° 3642v				
OMGEVINGSVERGUNNING		<b>16-02-2026</b>			