


**ZIE BIJZONDERE
VOORWAARDE(N)**

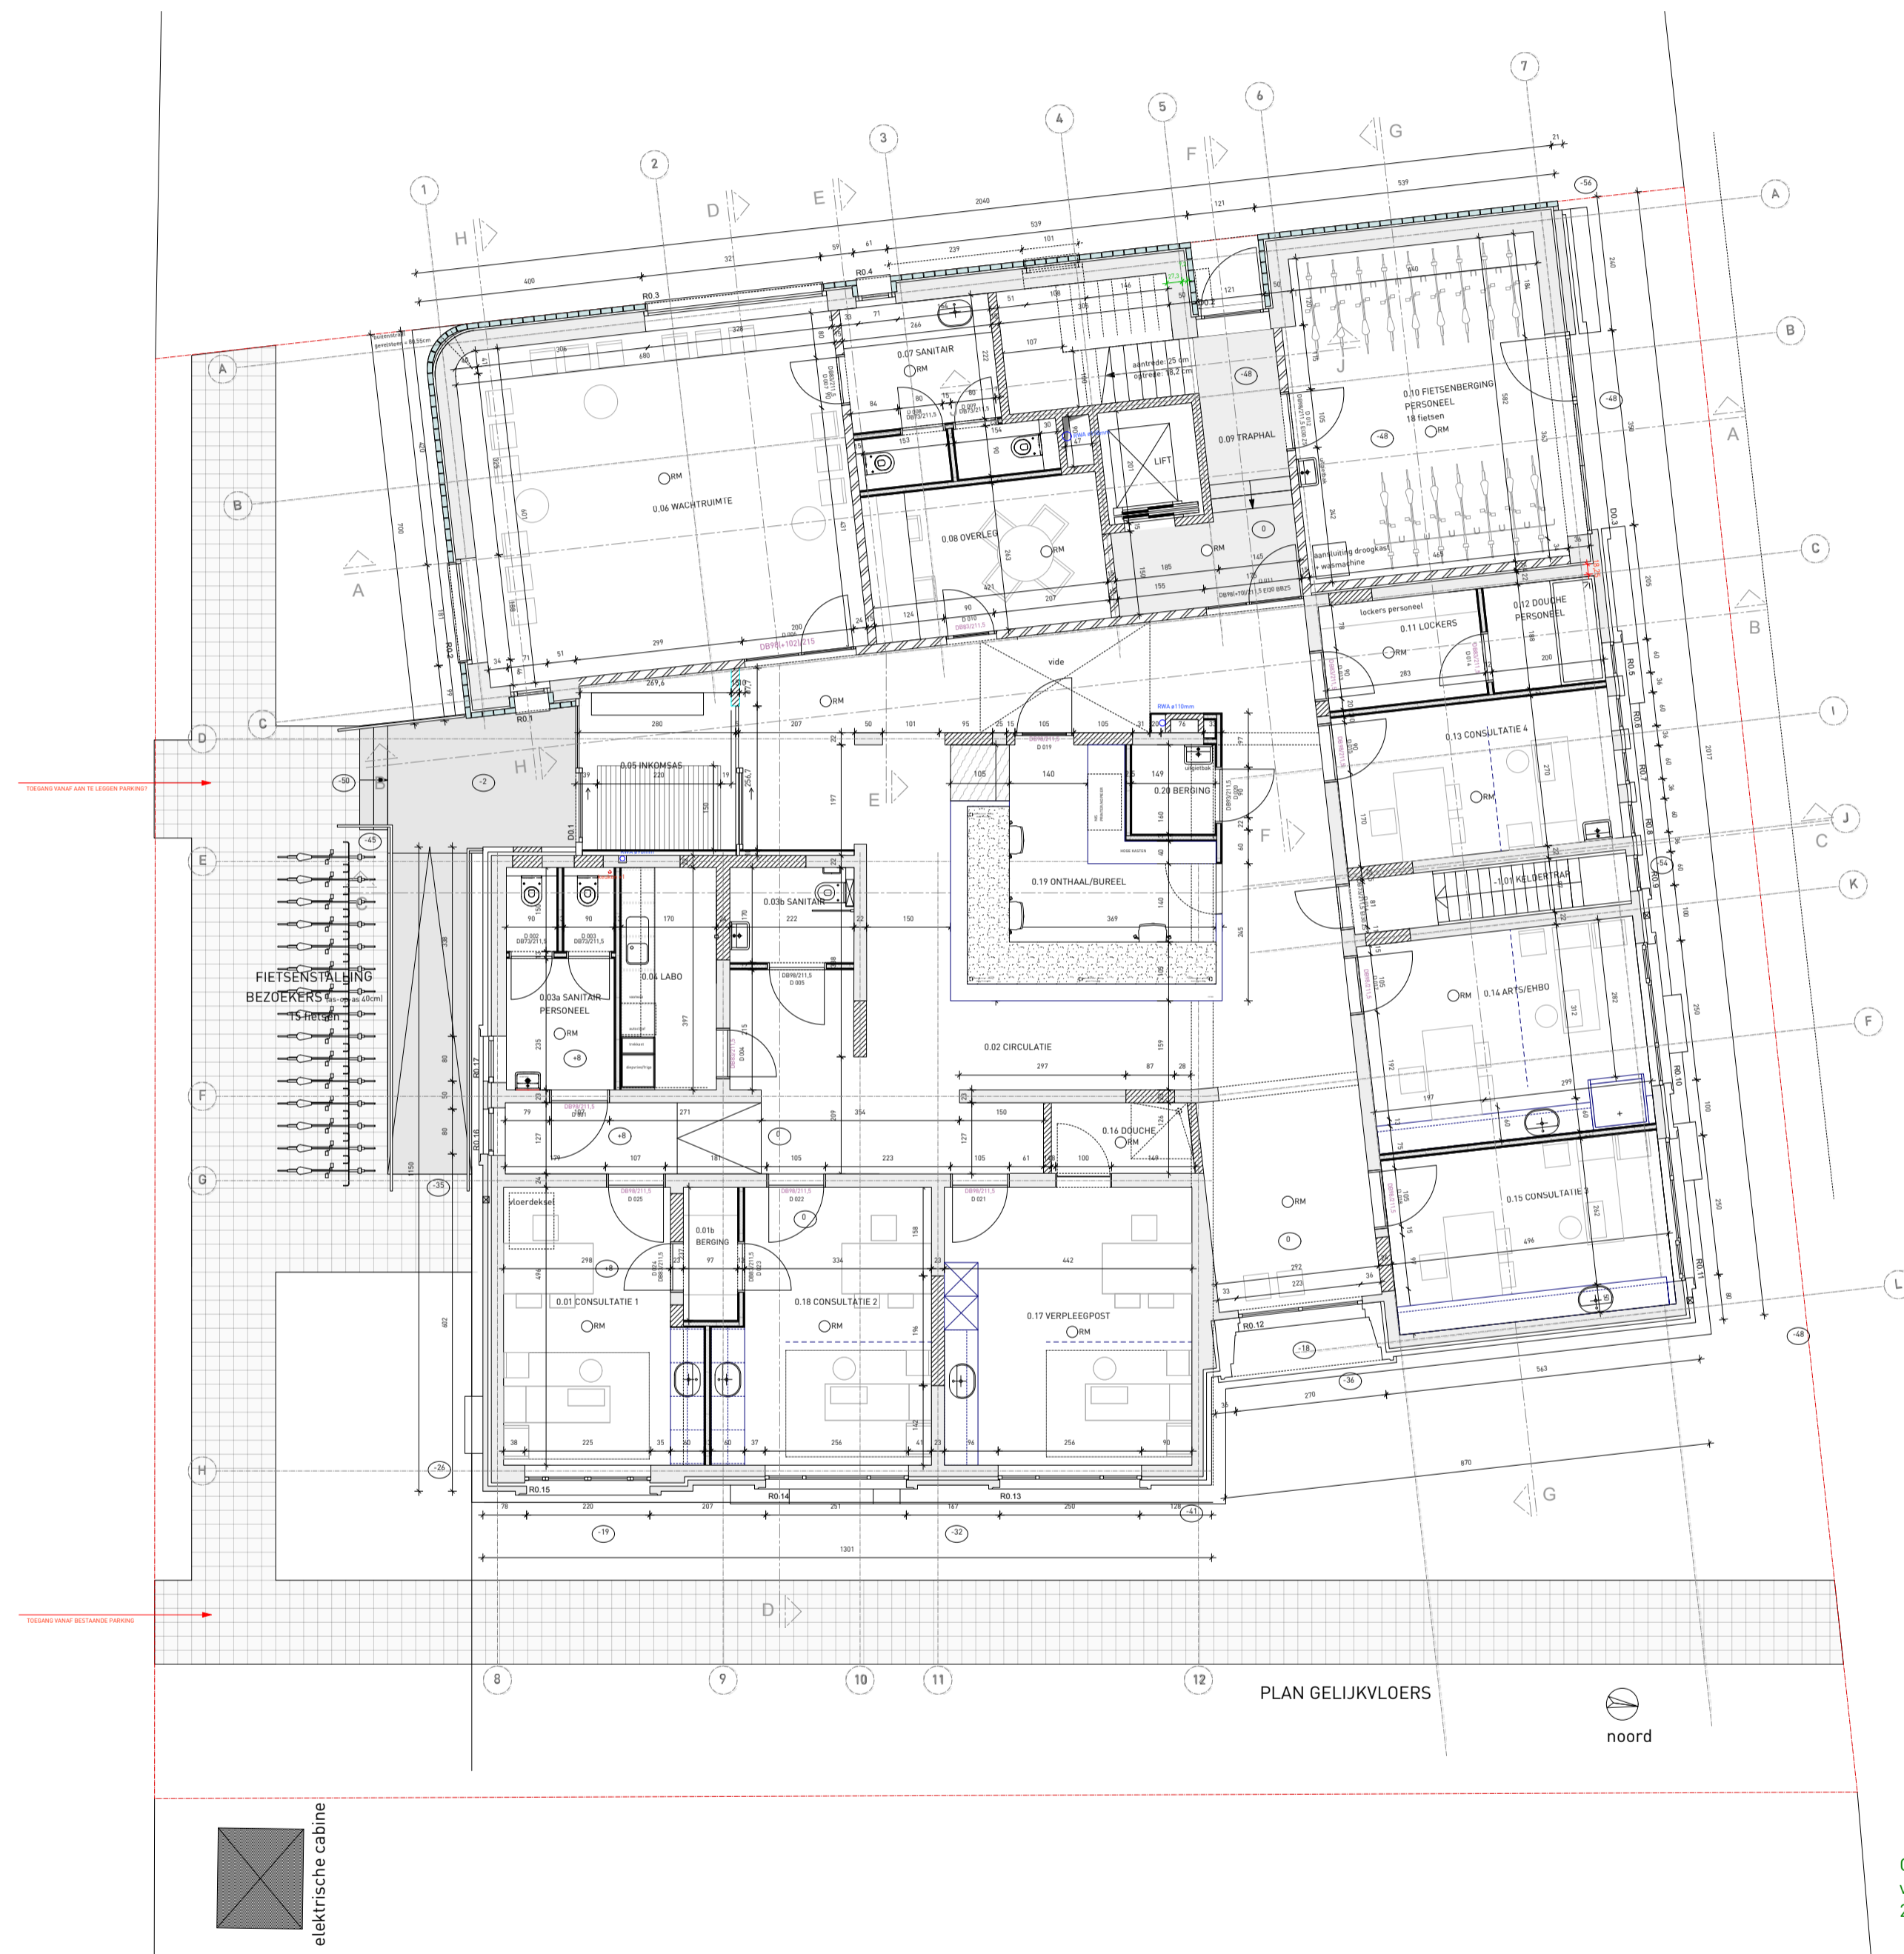

Ongewijzigd tov stedenbouwkundige vergunning met gemeentenummer 2017/01235 Dig

Gevelsignalisatie: lichtgevend kruis	PROVINCIE	Oost-Vlaanderen	BOUWHEER	ARCHITECT	BA_2501_P_N_0
	GEMEENTE	Gent	Wijkgezondheidscentrum 't Vlot	archipl	
	BOUWPLAATS	New-Orleansstraat 271 9000 Gent	New-Orleansstraat 271 9000 Gent 09/277.99.11 kristof.claeys@gwctvlot.be	Archipl architecten bv Brandweersstraat 19/A1 9000 Gent +32 9 221 22 44 info@archipl.be #Contact Web	
		1e AFD, SECTIE A, n° 3642v			

PLAN	19/26
Plannen	1:100
OMGEVINGSVERGUNNING	16-02-2026