ZIE BIJZONDERE VOORWAARDE(N)

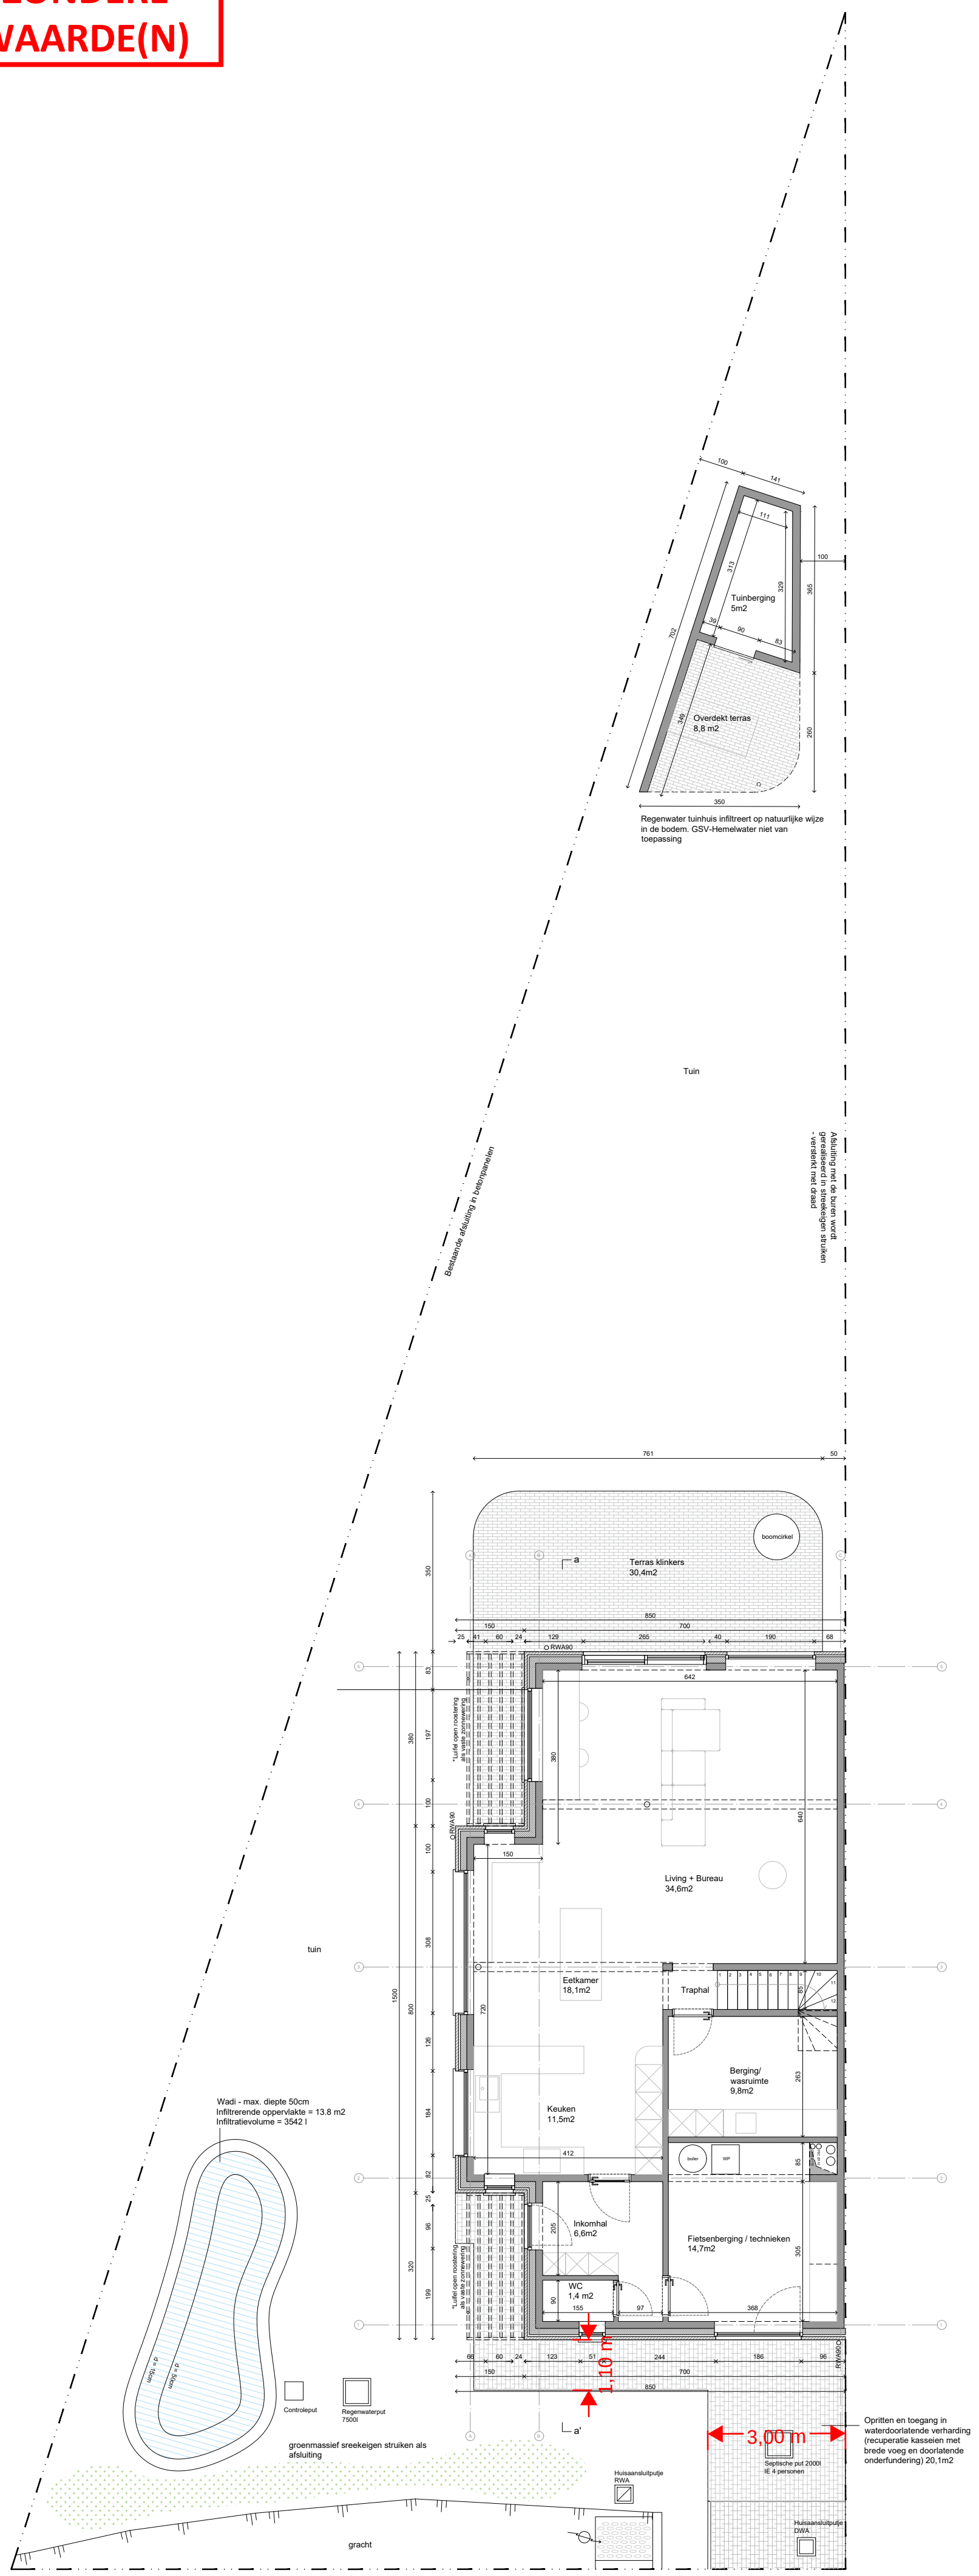

ontwerp	Herbouw Eengezinswoning KD106 ADRES Koningsdonkstraat 106, 9050 Gentbrugge KADASTER Gent 21e AFD (Gentbrugge 1e AFD), Sectie A, nr. 495D	bouwheer	Rawoe Sanne & Standaert Arne ADRES Peter Benoitlaan 130, 9050 Gentbrugge TEL +32 495 14 96 68 EMAIL standaert.arne@gmail.com	architect	ARNE STANDAERT ARCHITECT ADRES Peter Benoitlaan 130, 9050 Gentbrugge TEL +32 495 14 96 68 EMAIL standaert.arne@gmail.com	fase	OMGEVINGSVERGUNNING	02.02.2026
						inhoud	Plan gelijkvloers	1/100