


**ZIE BIJZONDERE
VOORWAARDE(N)**

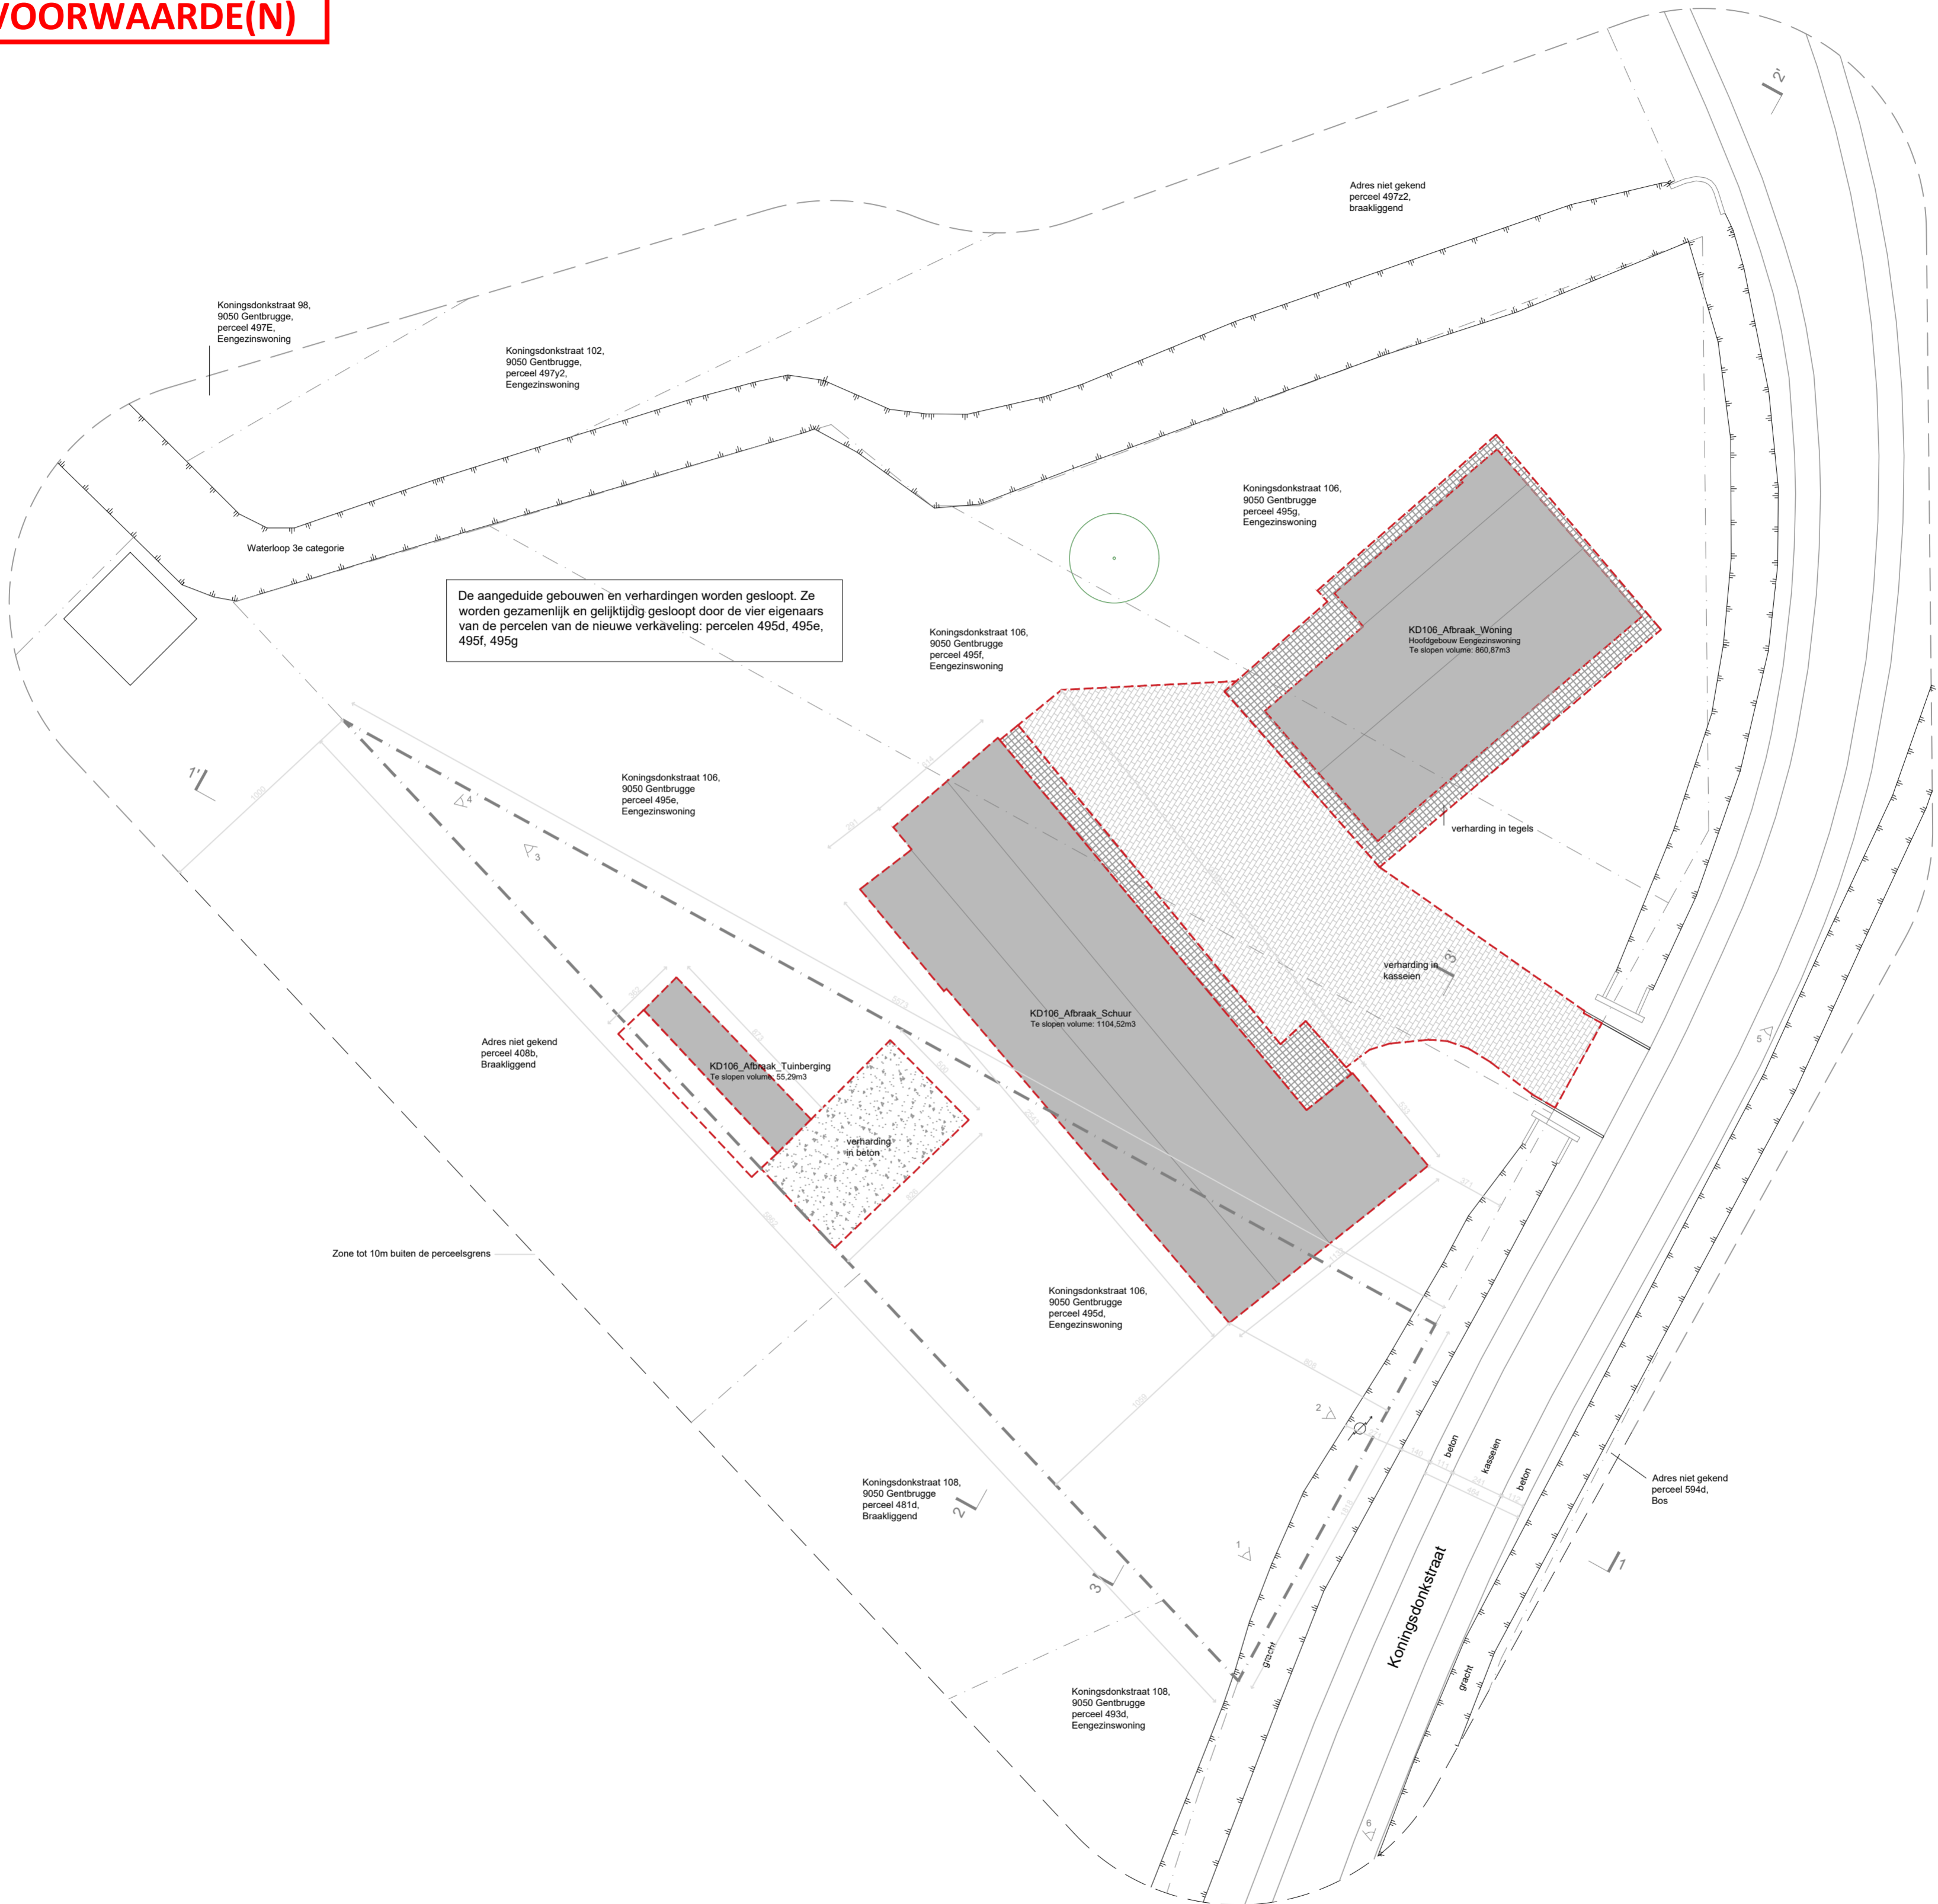

De aangeduide gebouwen en verhardingen worden gesloopt. Ze worden gezamenlijk en gelijktijdig gesloopt door de vier eigenaars van de percelen van de nieuwe verkaveling: percelen 495d, 495e, 495f, 495g



| | | | | | | | | |
|---------|--|----------|---|-----------|---|---------|-----------------------------|------------|
| ONTWERP | Herbouw Eengezinswoning KD106 | DOCUMENT | Rawoe Sanne & Standaert Arne | ARCHITECT | ARNE STANDAERT ARCHITECT | BIMBAUW | OMGEVINGSVERGUNNING | 27.02.2026 |
| | ADRES Koningdonkstraat 106, 9050 Gentbrugge KADASTER Gent 21e AFD (Gentbrugge 1e AFD), Sectie A, nr. 495D | | ADRES Peter Benoîtlaan 130, 9050 Gentbrugge TEL +32 495 14 96 68 EMAIL standaert.arne@gmail.com | | ADRES Peter Benoîtlaan 130, 9050 Gentbrugge TEL +32 495 14 96 68 EMAIL standaert.arne@gmail.com | | Inplantingsplan bestaand V2 | 1/200 |