


KASTANJESTRAAT

VOETPAD

PERCEELSGRENS

PERCEELSGRENS

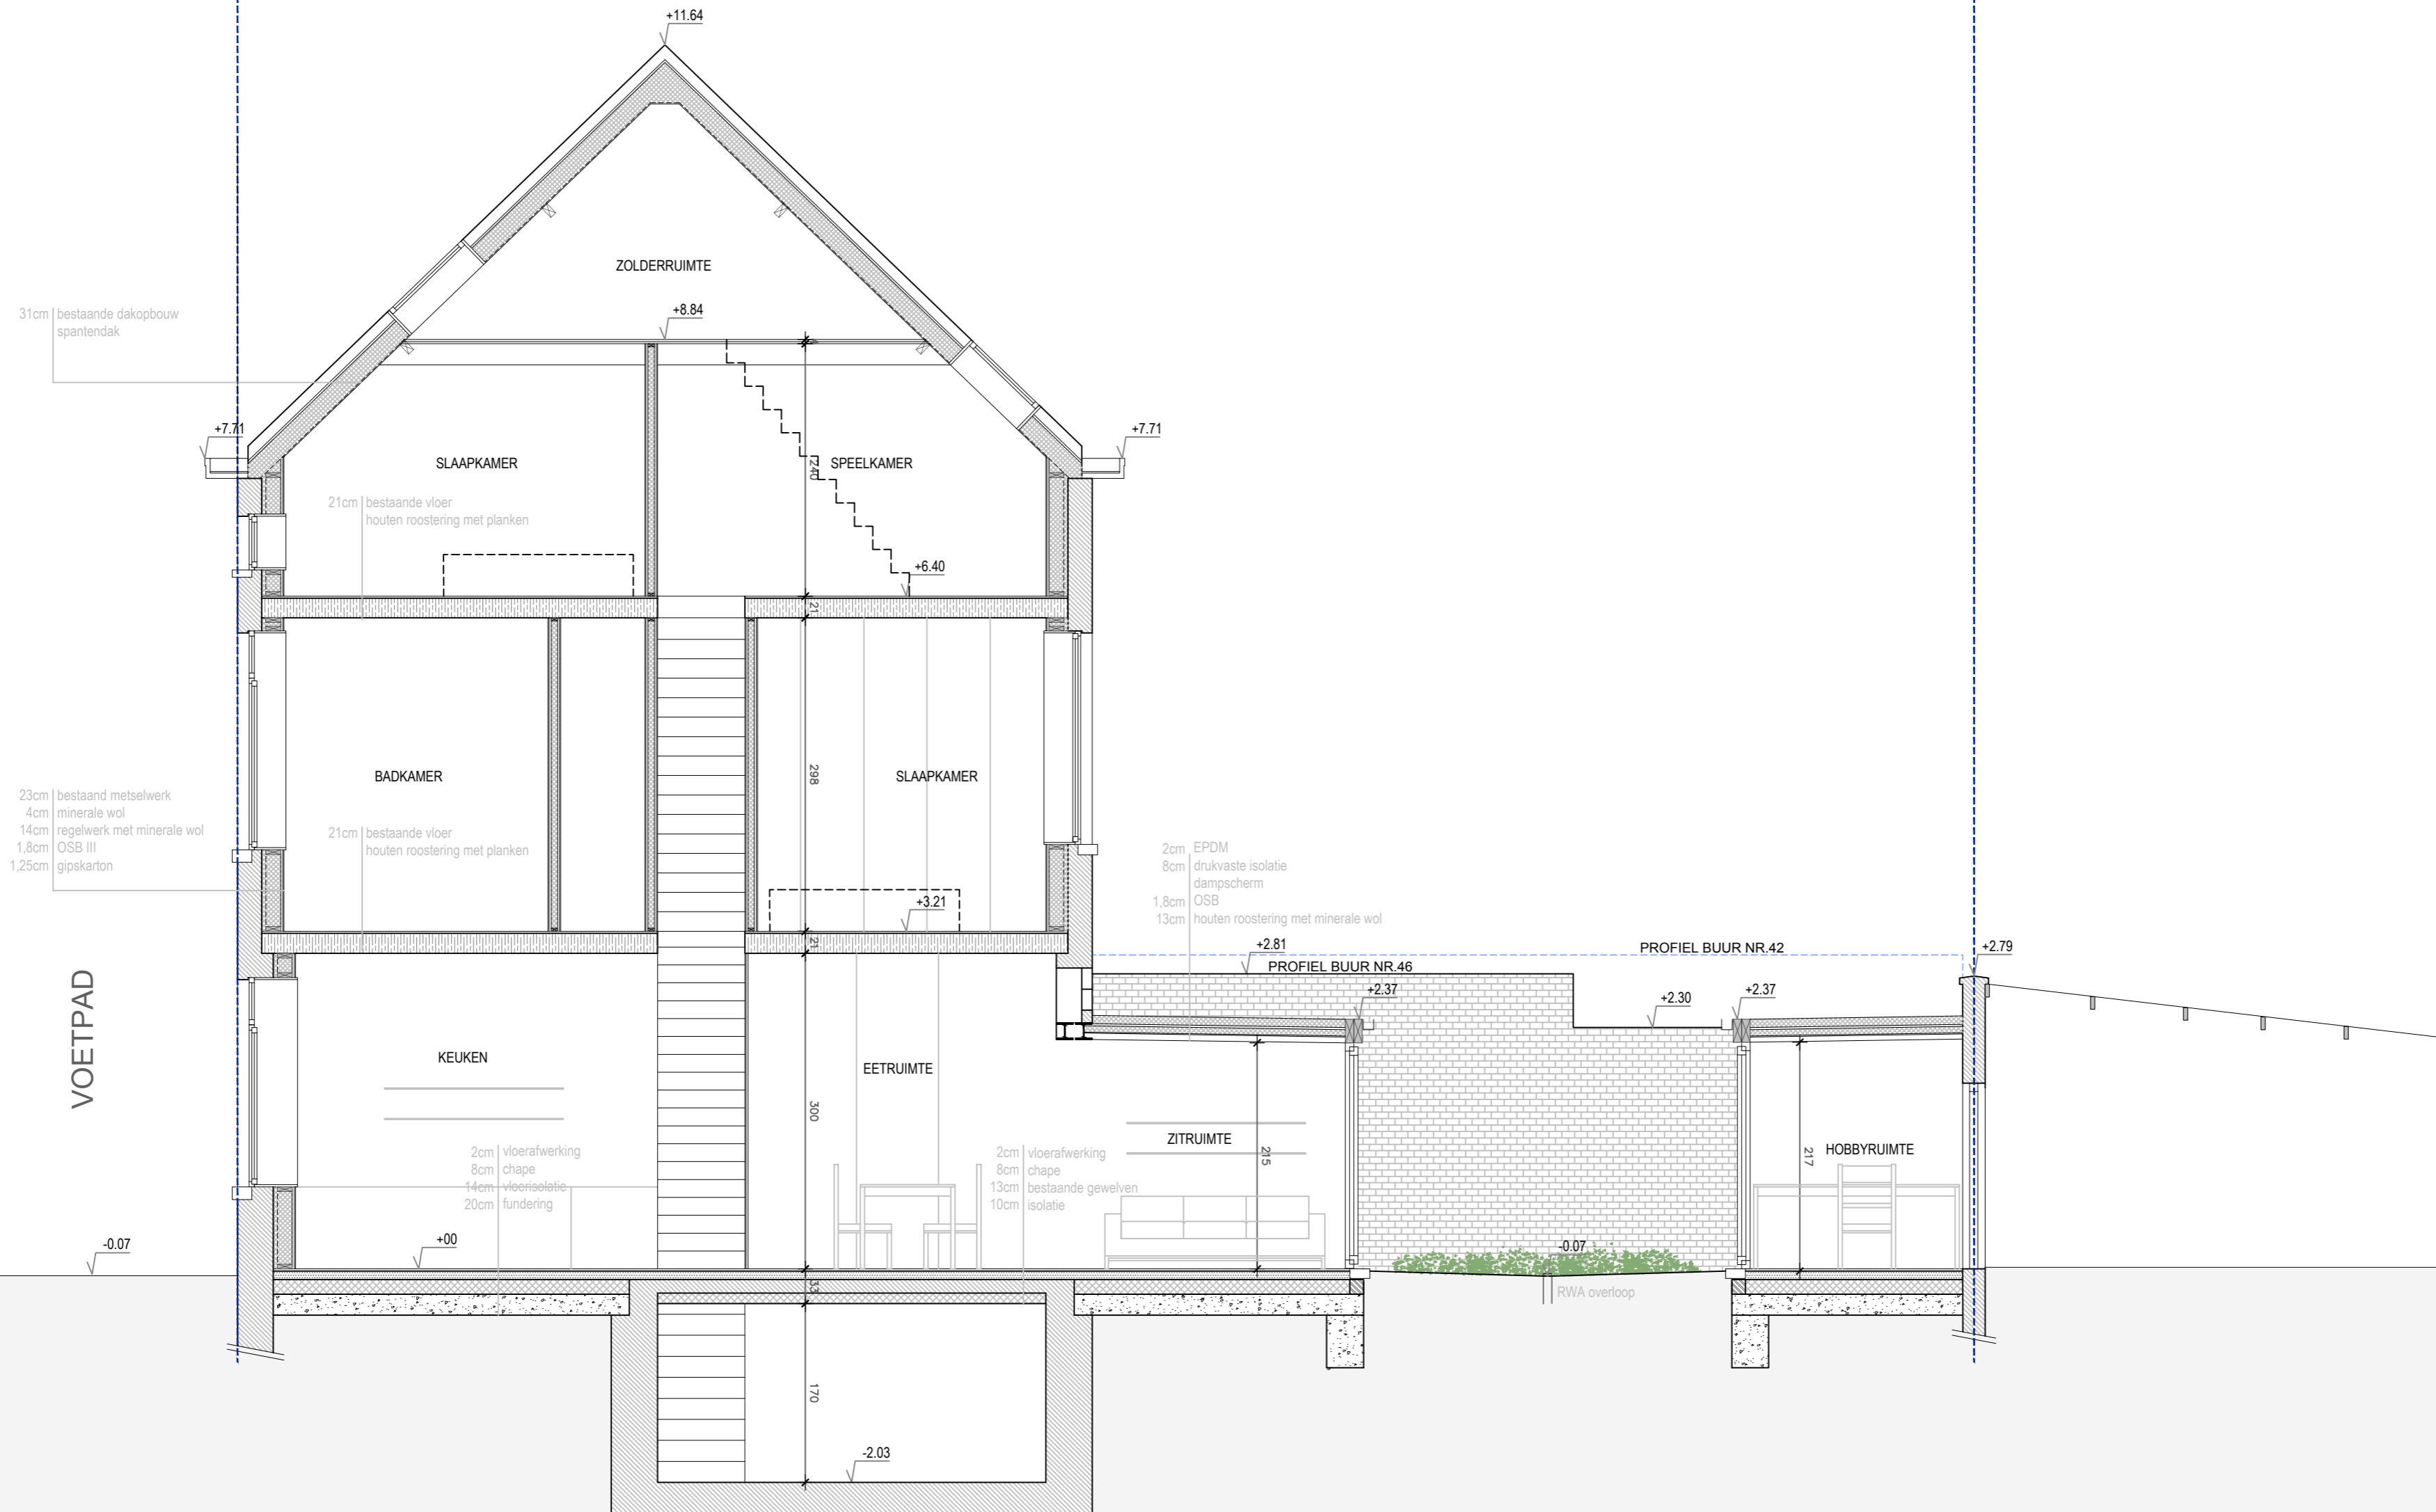

ZIE BIJZONDERE VOORWAARDE(N)