



LEGENDE


- 1 wand in prefab beton, Afwerking in crepi RAL 6003 (olijfgroen)
- 2 stalen deur, RAL 6003 (olijfgroen)
- 3 alu rooster, RAL 6003 (olijfgroen)
- brandblusapparaat
- vluchtroute-aanduiding
- wand in prefab beton

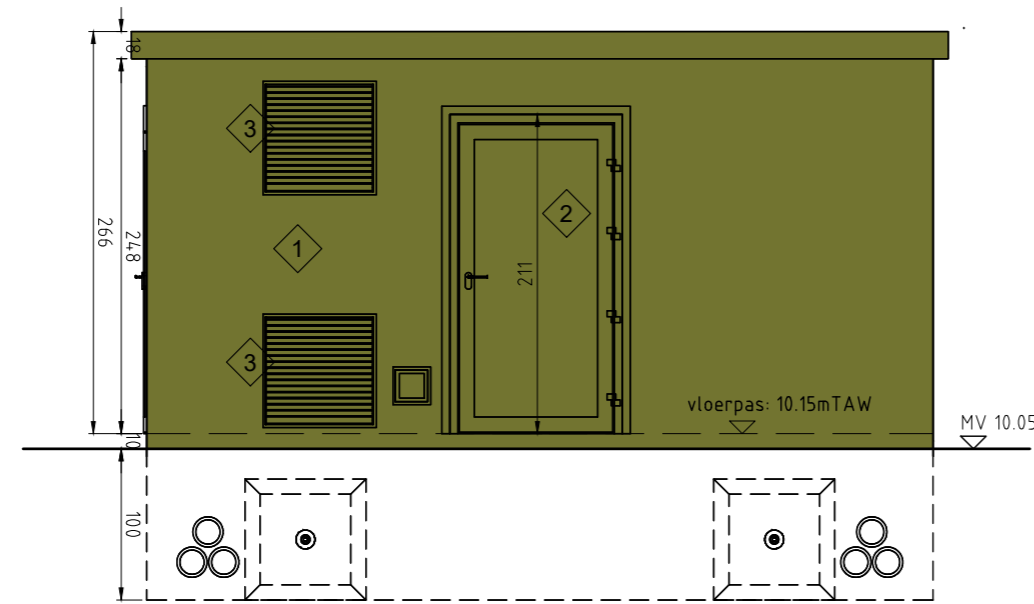


Vooraanzicht

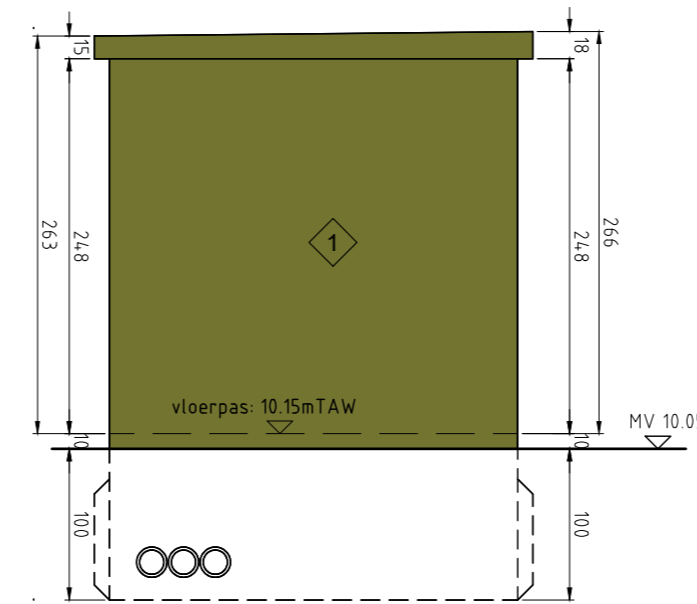


Linkeraanzicht

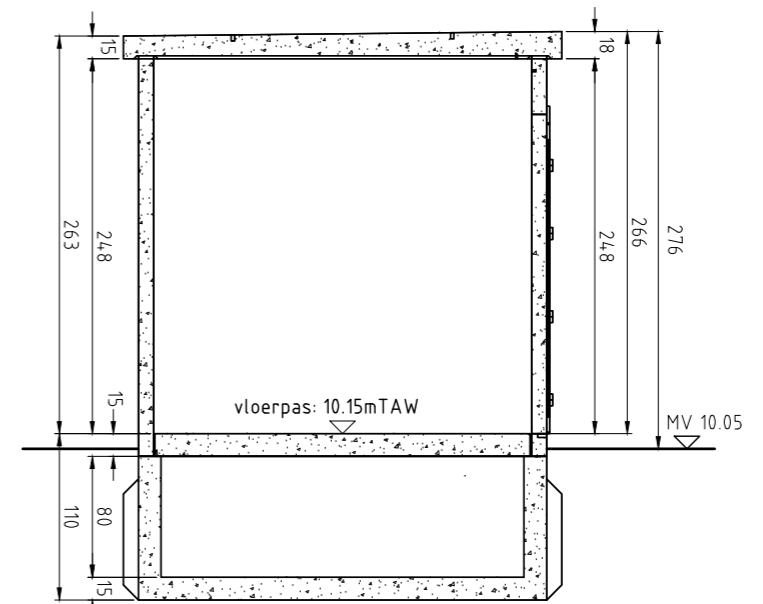

Snede S1

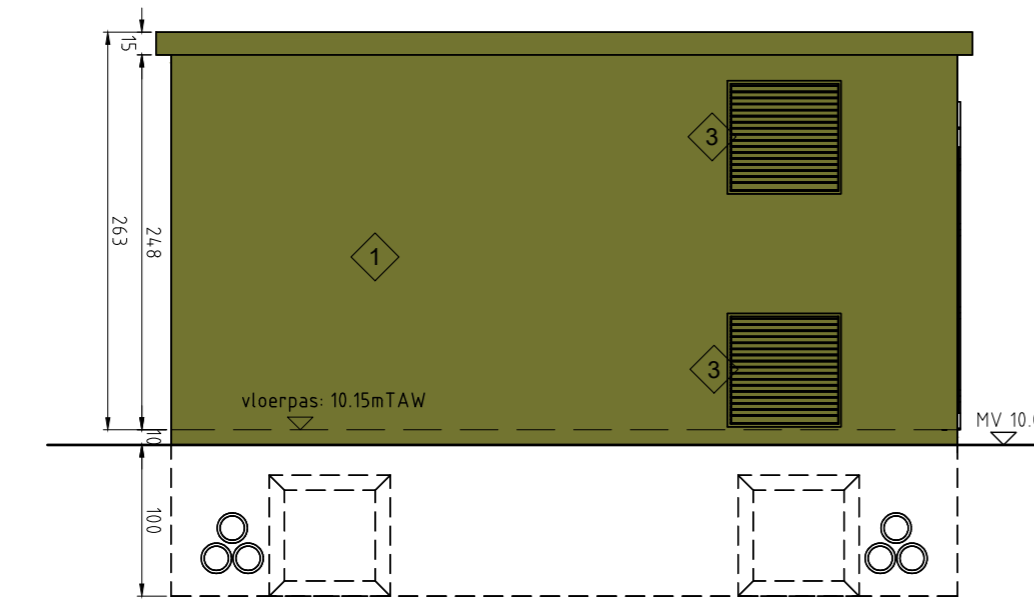

Achteraanzicht

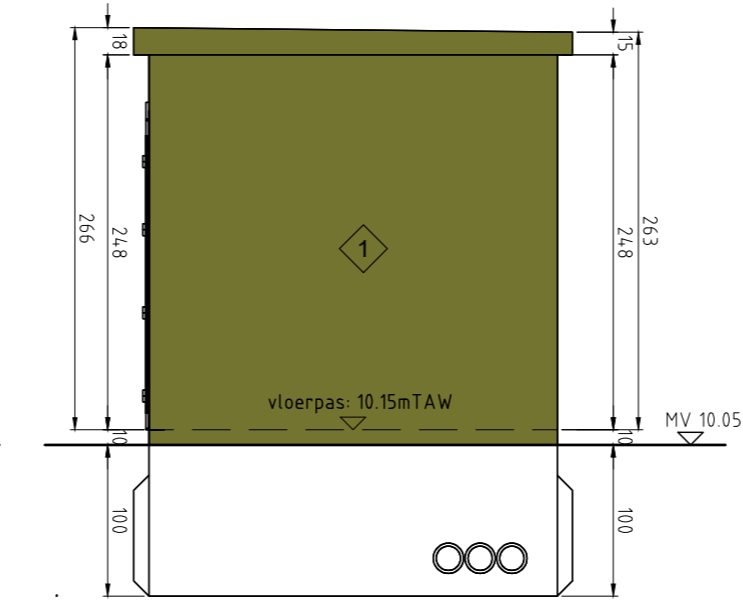

Rechteraanzicht



Alfons Braeckmanlaan 233 | B-9040 Gent
 T +32 (0)9 210 55 20 | info@provoost.engineering | www.provoost.engineering

Aanvrager	REDEVCO NV Redevco Belgium SA Luchthaven Brussel Nationaal 1K 1930 Zaventem	getekend: YDP dossier nr: 10481-PP-OMV1	datum: 29/01/2026 schaal: 1/50	WIJZIGINGEN :				
Adres	adres: Kortrijksesteenweg 1133 - 9051 Gent AANVRAAG OMGEVINGSPROJECT		afmetingen: in cm	<table border="1" style="width: 100%; border-collapse: collapse;"> <tr> <td style="width: 20px; height: 15px;"> </td> </tr> </table>				
			BA_HS CABINE_C_N_1_HS-cabine					