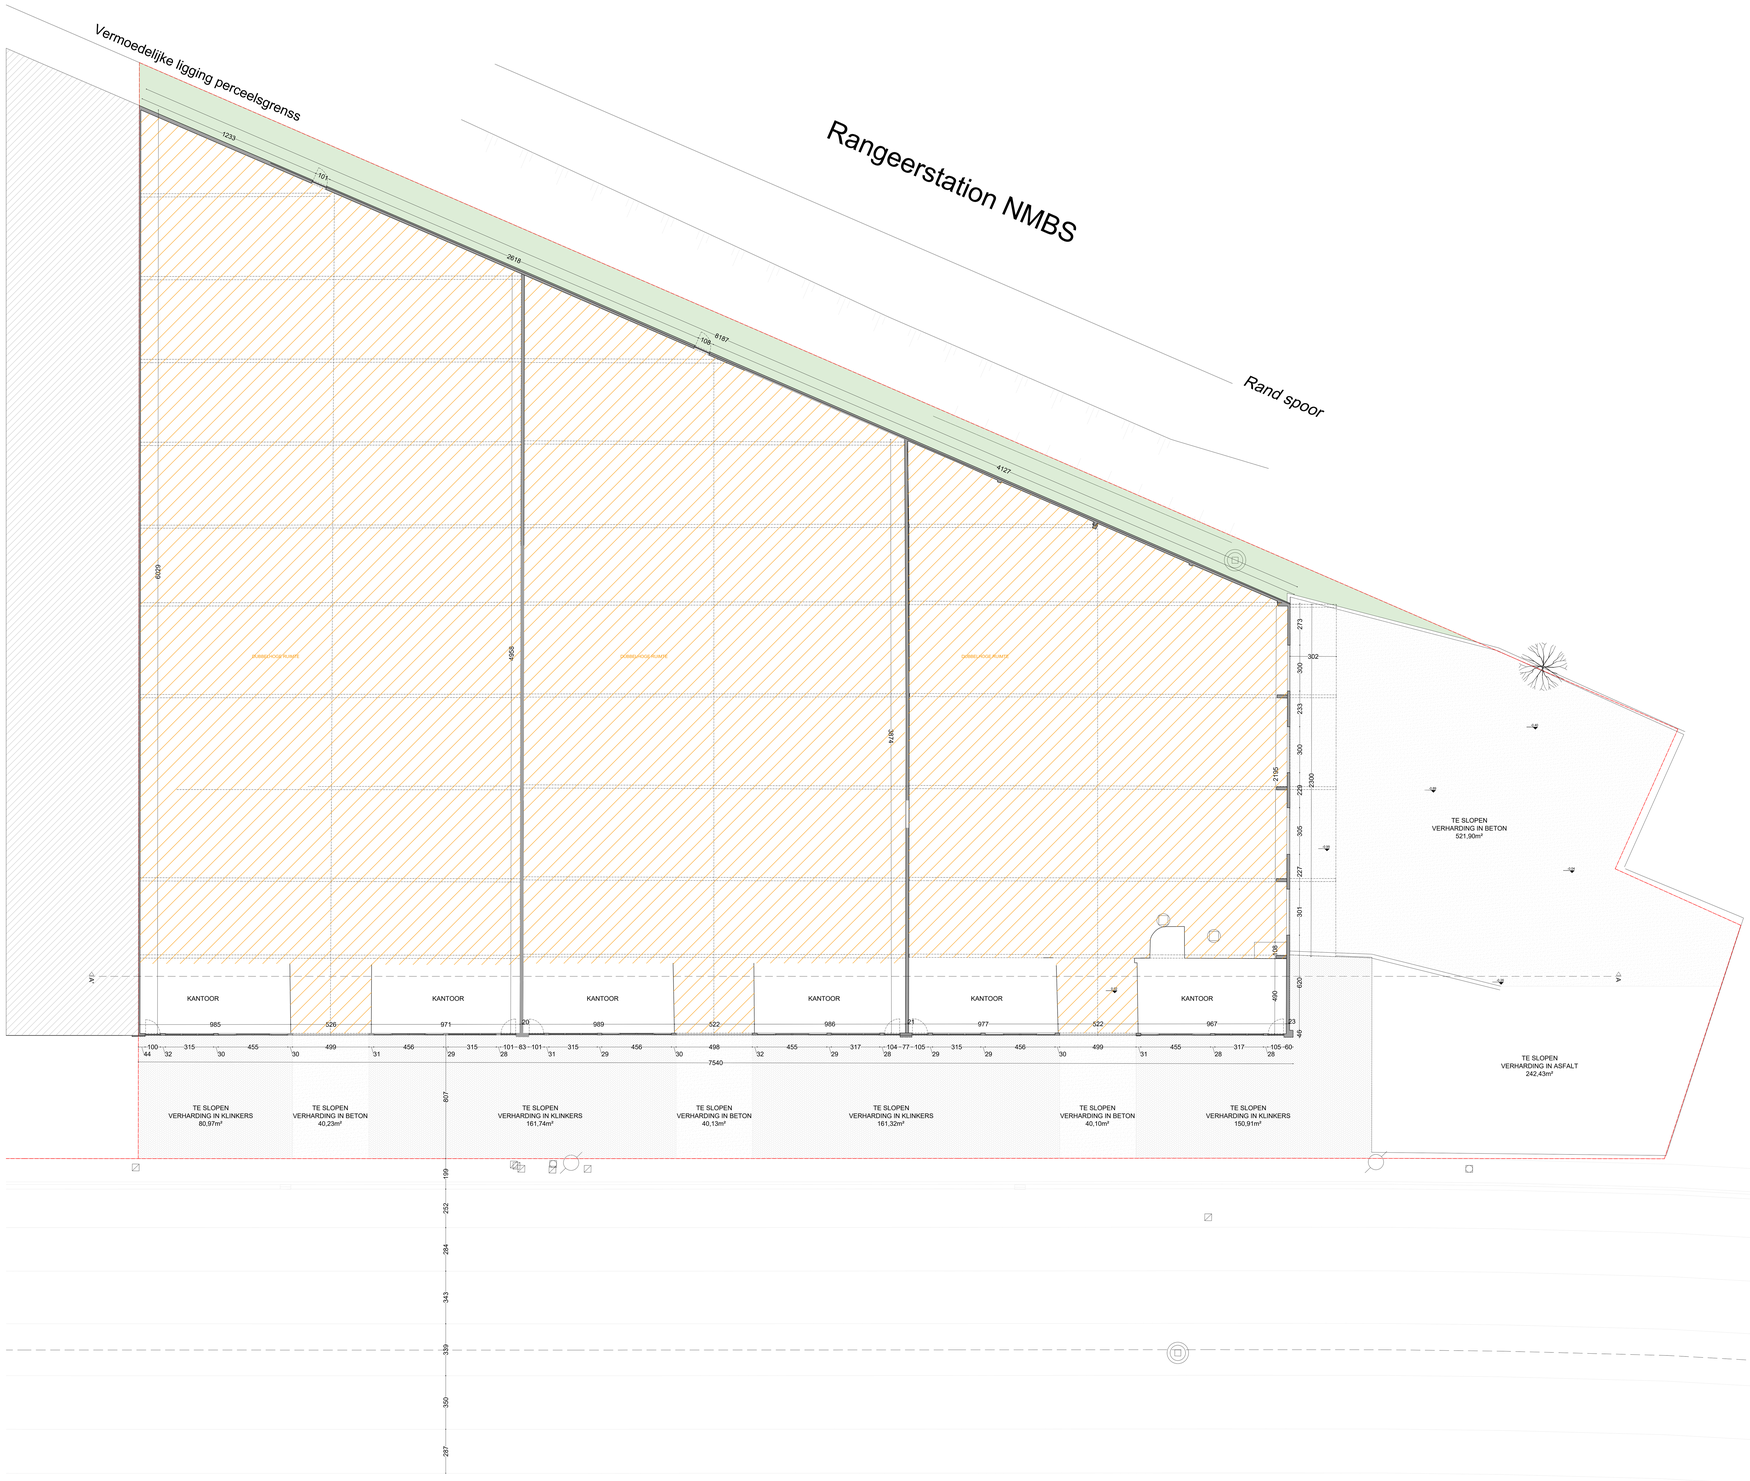

VERDIEPING +1

Renbanenlaan Investor 2

Afrikalaan 20-36
8500 Gent

plan: 1/1

schaal:

datum: 09/12/2025