ZIE BIJZONDERE VOORWAARDE(N)

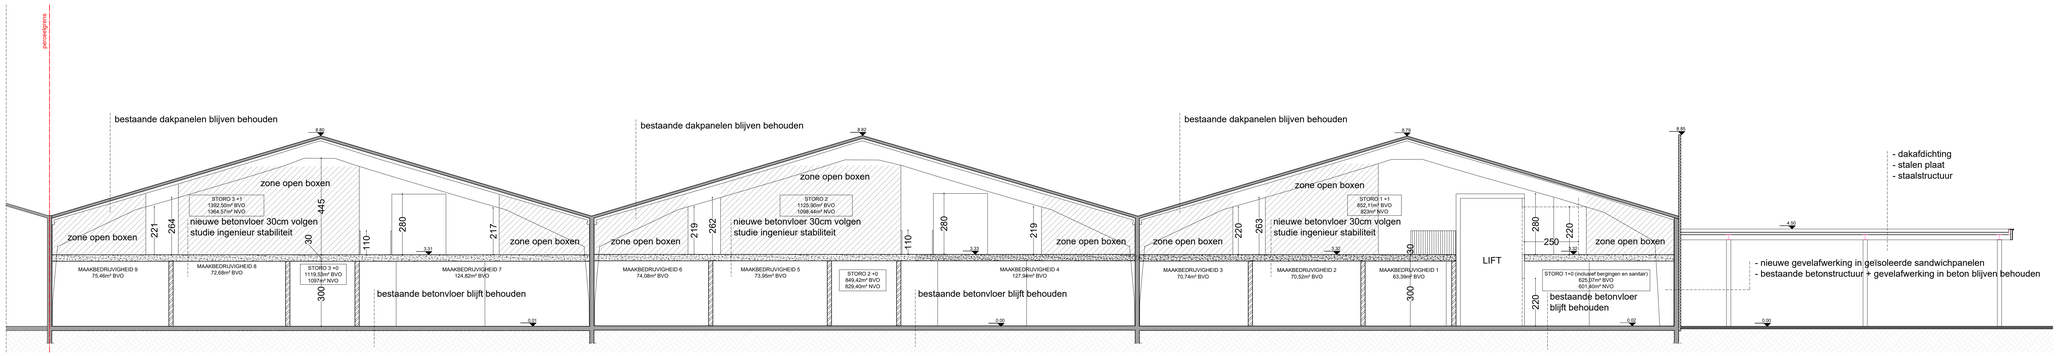




maatvoering
Voor plannen die opgesteld en uitvoeringsteekeningen, de afmetingen zijn richtgetallen. Alle afmetingen dienen ter plaatse te meten. Geen rechten kunnen worden ontleend aan de tekeningen. Alle afmetingen dienen ter plaatse te meten van de architect en opdrachtgever. Deze plannen zijn onder voorbehoud van rekenfouten/fouten en technisch

0 1 2 3 4 5 6 7 8 9 10

SNEDE AA
Nieuwe loodsbrief

Afrikalaan 20-36

plan	*schaal*	*datum*
1/1		08/12/2025

VERSTRAETEN BOUW