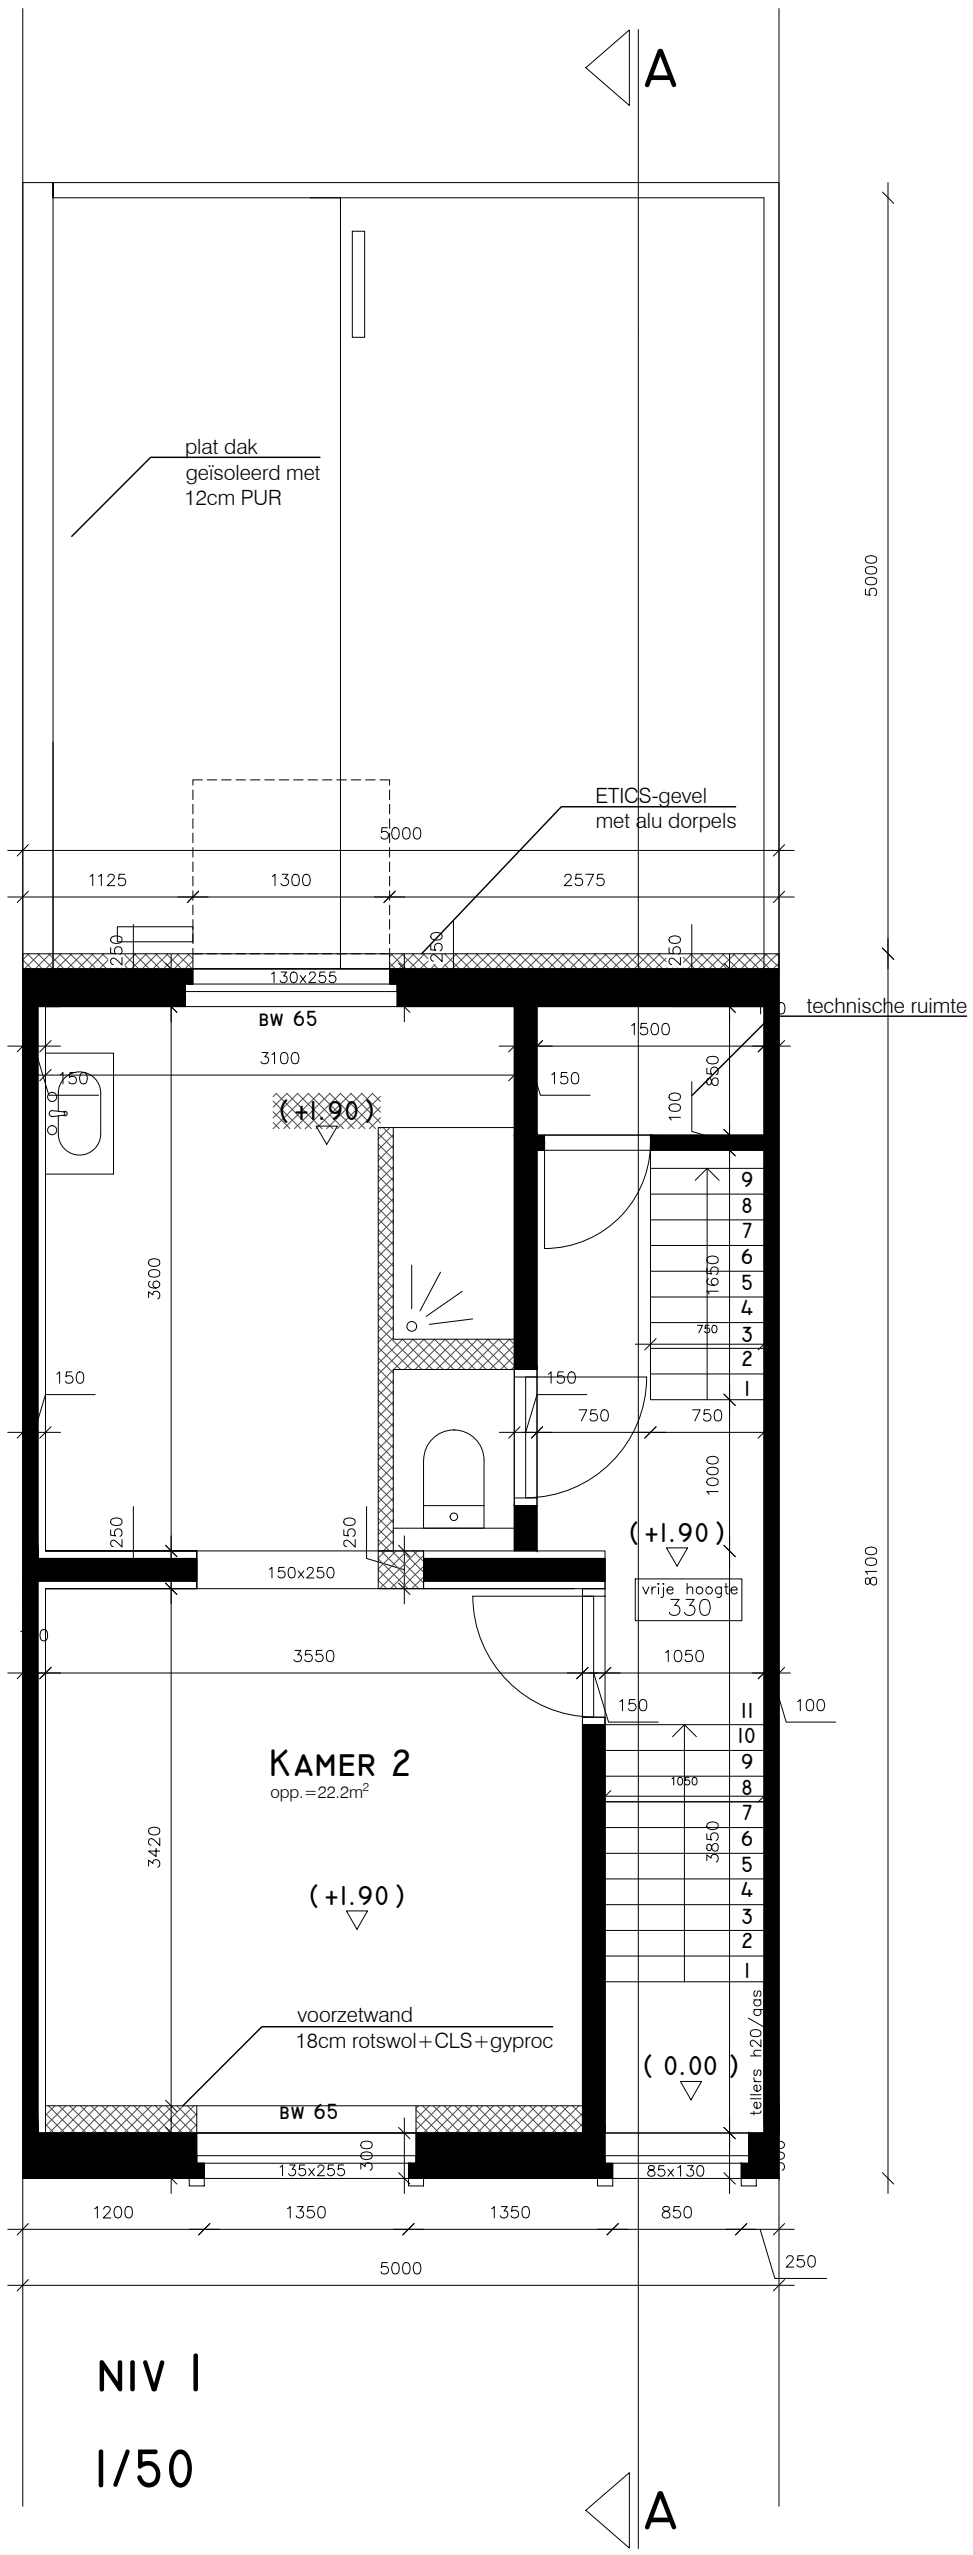

BA **26_001** **Vlinderstraat 4**

02/02/2026

METRIEK
Metriek Arch. en Ing. bv
Oostendestraat 14
1080 Sint-Jans-Molenbeek
+32 474 73 83 32
info@metriek.com