
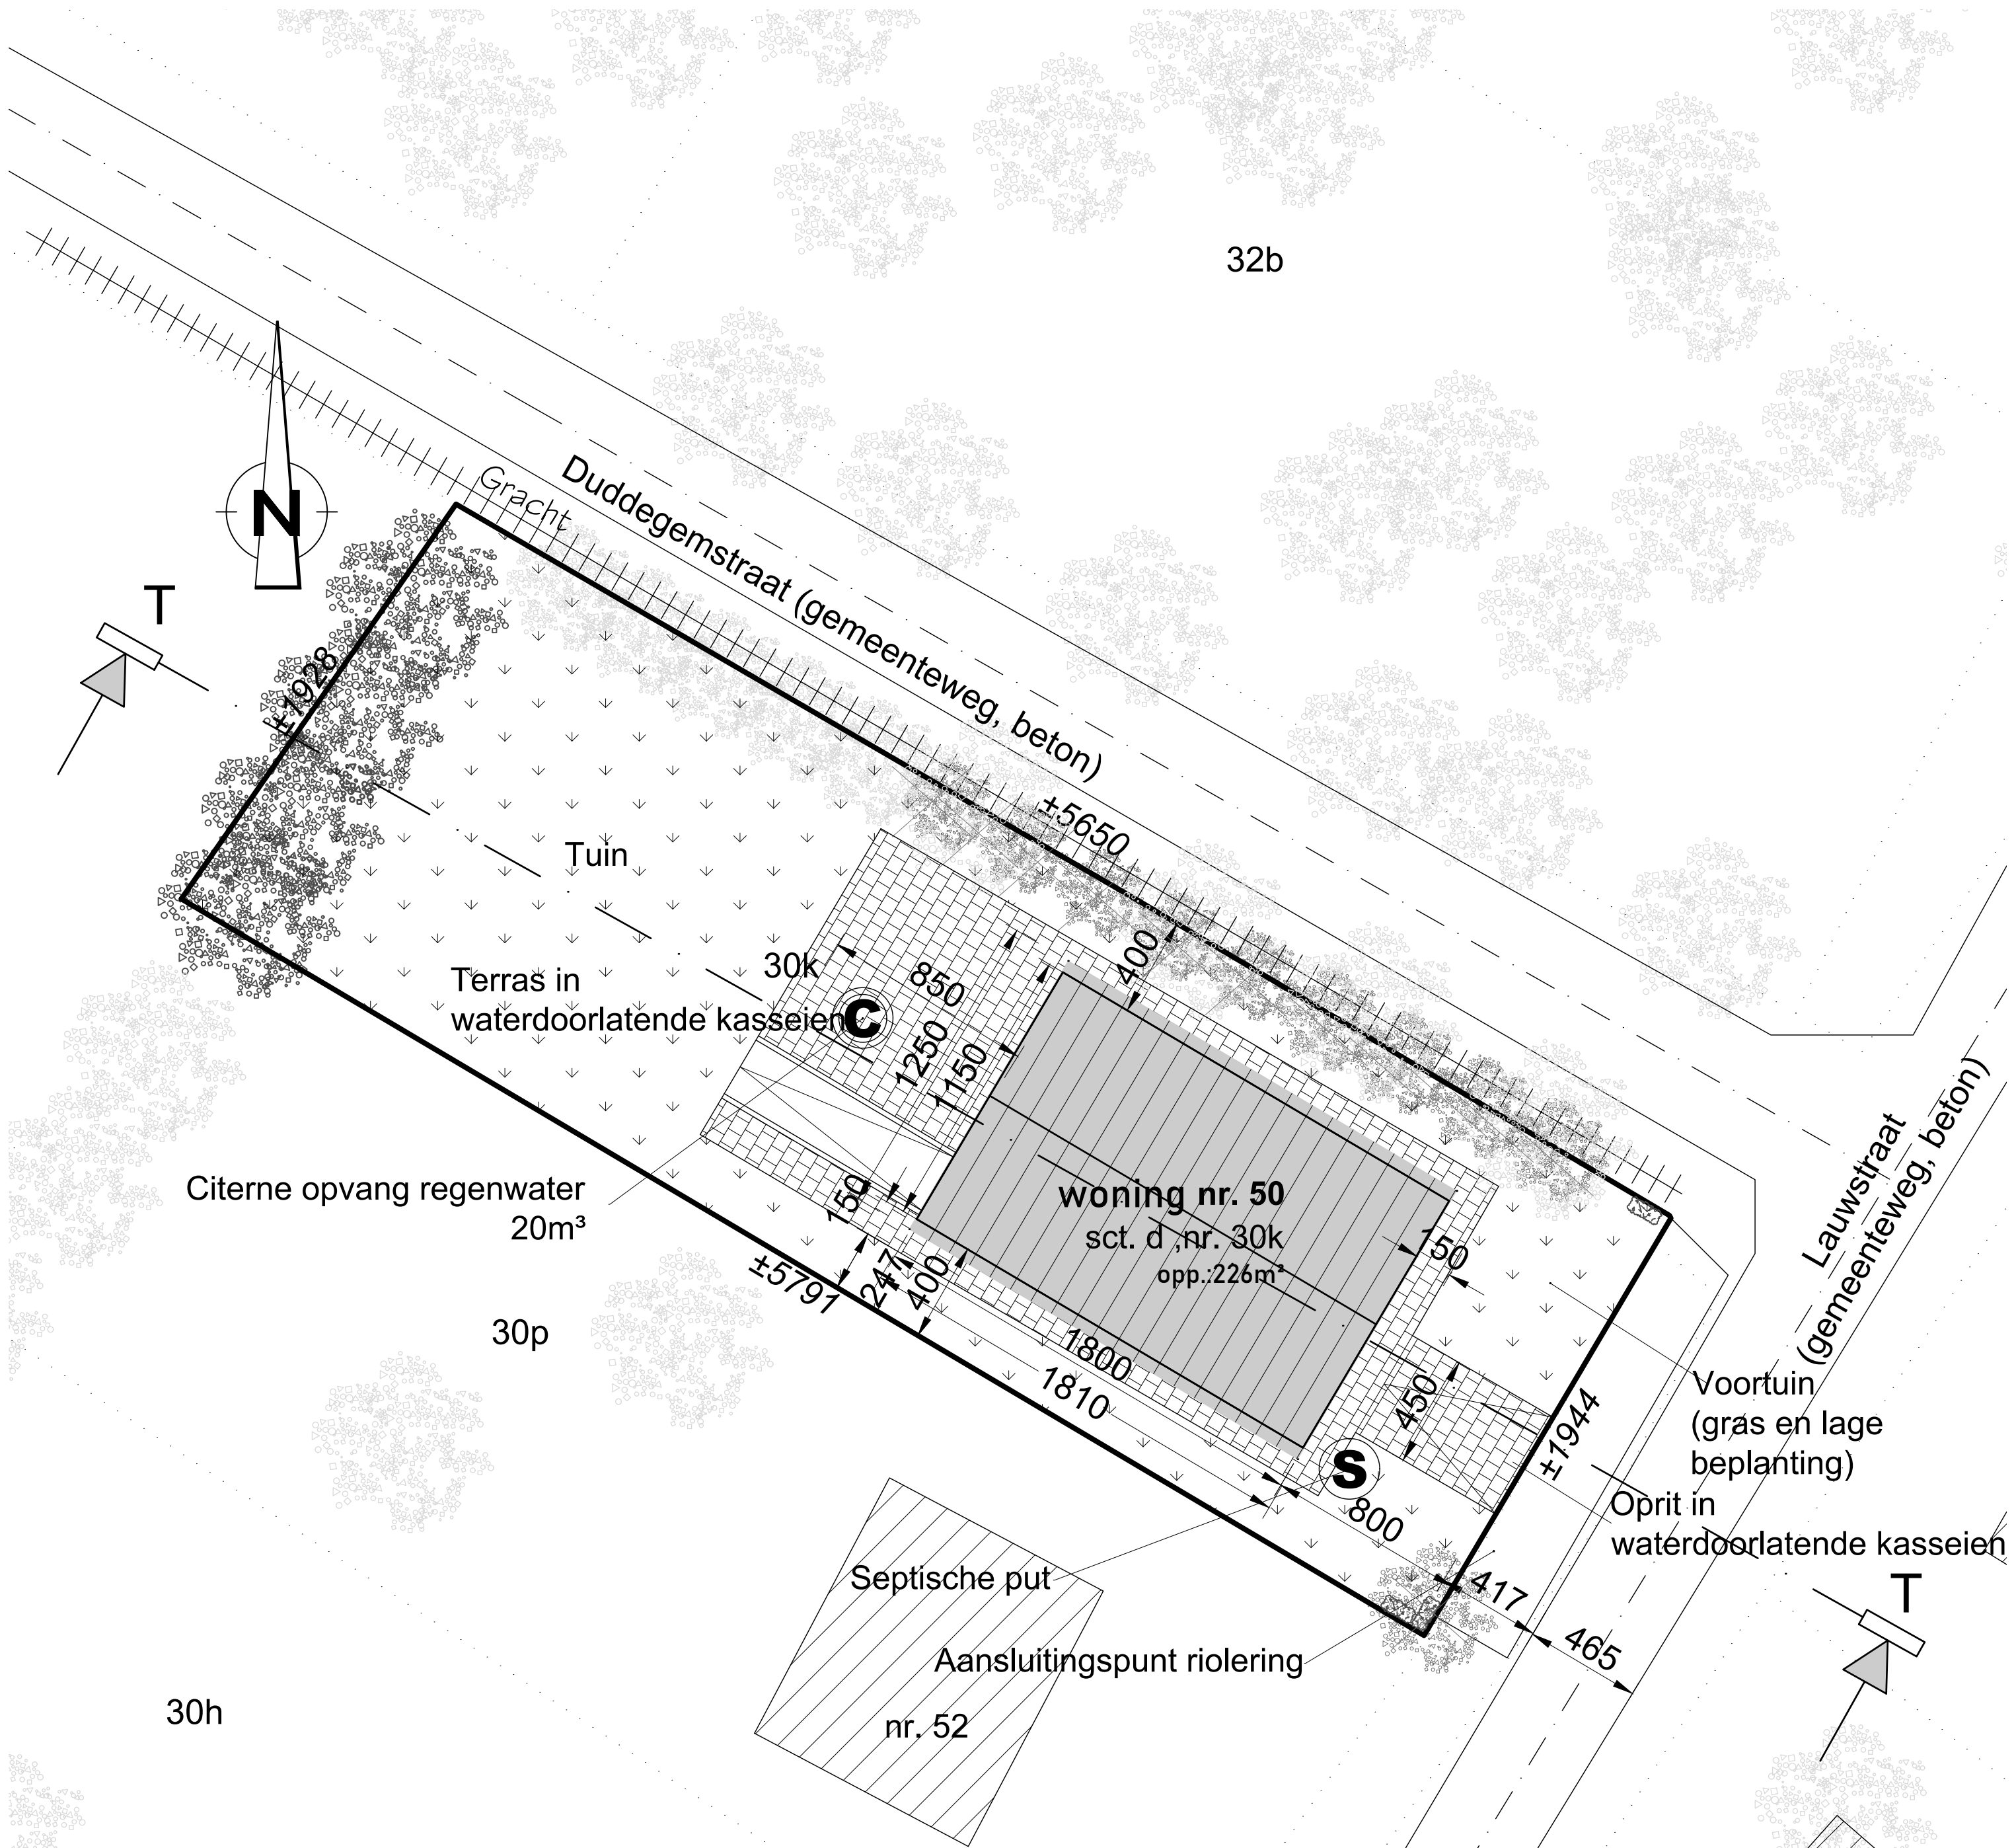
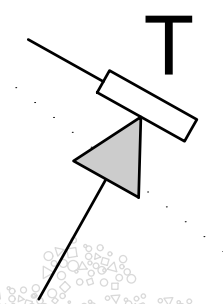
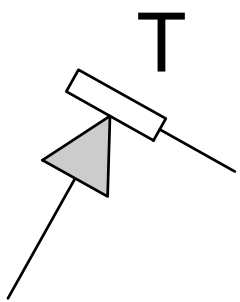


32b

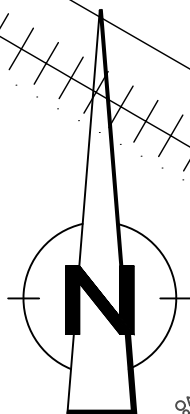

Duddegemstraat (gemeenteweg, beton)

Gracht

Tuin

Terras in waterdoorlatende kasseien

30k

850

1250

1150

400

±5650

50

1800

1810

woning nr. 50  
sct. d ,nr. 30k  
opp.:226m<sup>2</sup>

50

450

±1944

800

417

465

±5791

247

400

±1928

Lauwstraat (gemeenteweg, beton)

Voortuin (gras en lage beplanting)

Oprit in waterdoorlatende kasseien


30p

30h

Septische put

Aansluitingspunt riolering nr. 52

Citerne opvang regenwater 20m<sup>3</sup>

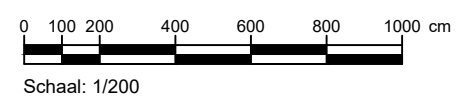

<b>Onderwerp:</b> GEVELWIJZIGING EN WIJZIGING INDELING B&B		BA_B&B_I_N_1.1	
<b>Opdrachtgever:</b> Geluk Comm.va Kleine Duddegemstraat 30-Afsnee		Datum: 13/01/2026	
<b>Bouwplaats:</b> Lauwstraat 50 9051 Gent		Projectnr.: ----	
		Tekening in cm	
		© copyright 2026 alle rechten voorbehouden	
		+32 (0)92 92 10 20 - www.parallel-architecten.be	