




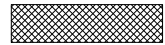

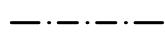
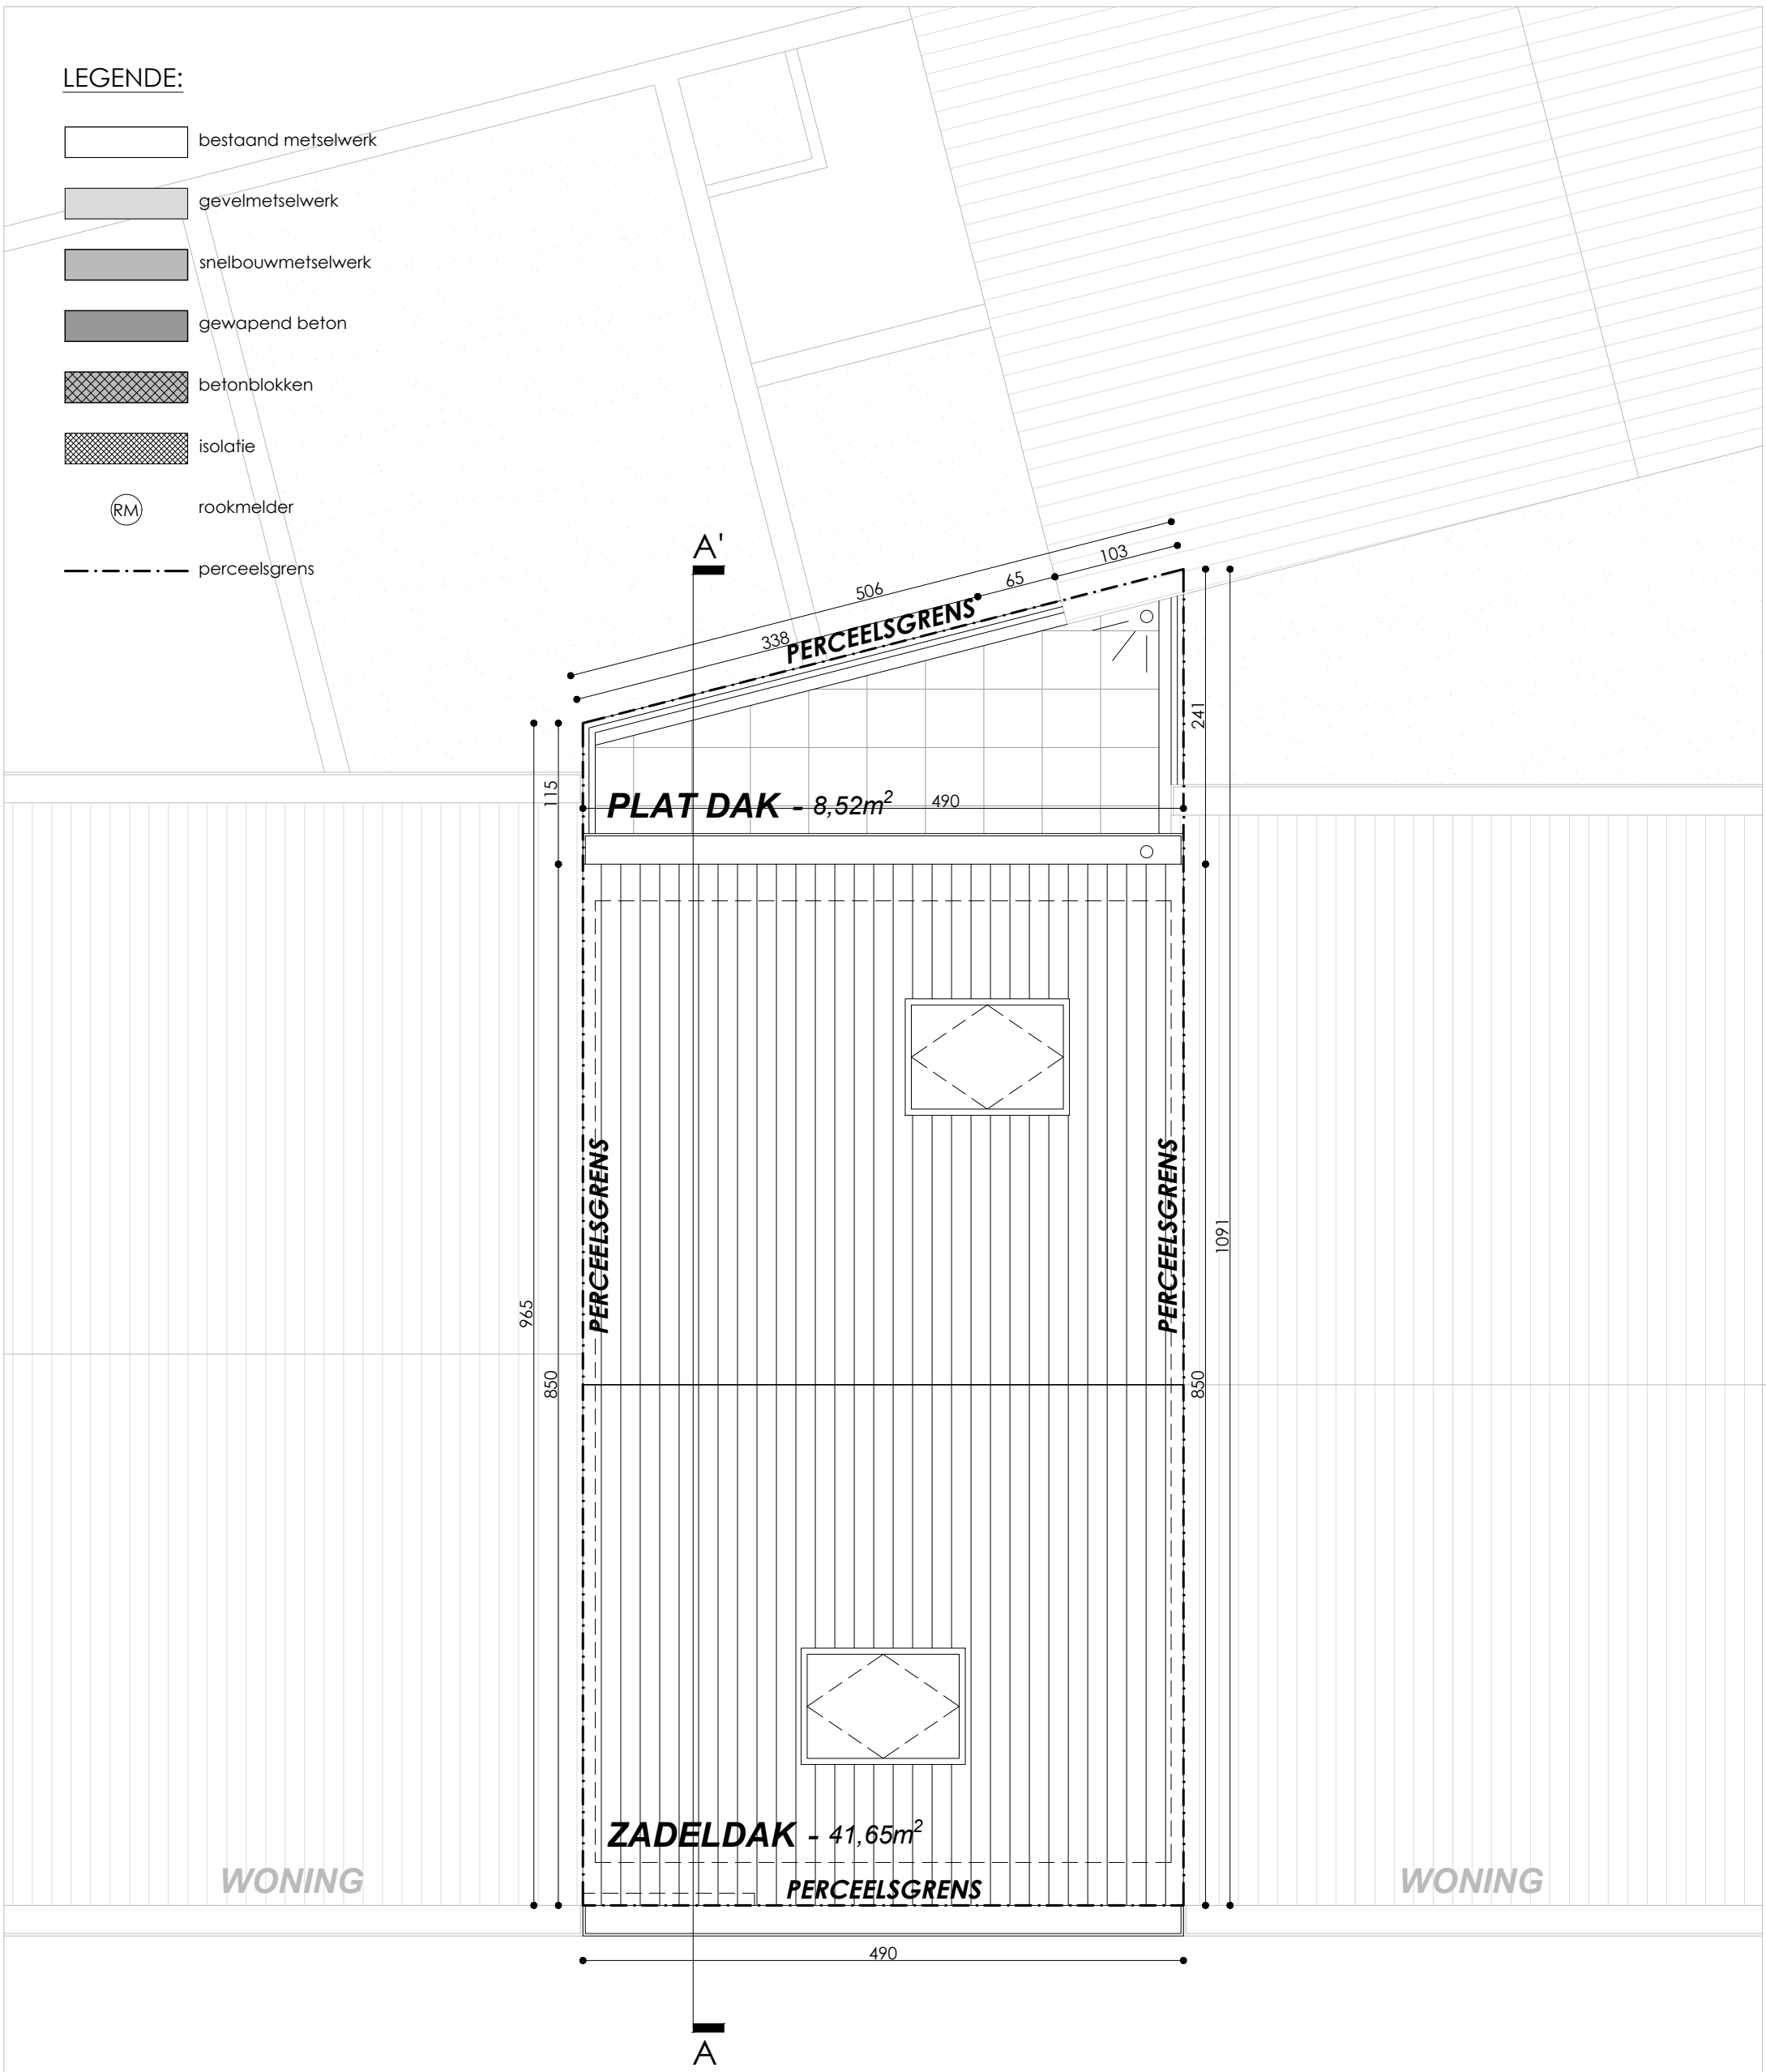


LEGENDE:

-  bestaand metselwerk
-  gevelmetselwerk
-  snelbouwmetselwerk
-  gewapend beton
-  betonblokken
-  isolatie
-  rookmelder
-  perceelsgrens




WONING

WONING

**ZIE BIJZONDERE  
VOORWAARDE(N)**

PLAN DAK

schaal 1:50 - papierformaat A3

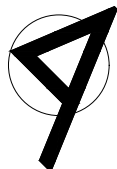

H. Muyshondtstraat 42b  
2880 Wintam - Bornem  
+32 3 711 12 81  
info@bao-architecten.be

**BAO**  
ARCHITECTS