


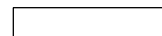







**ZIE BIJZONDERE
VOORWAARDE(N)**

LEGENDE:

-  bestaand metselwerk
-  gevelmetselwerk
-  snelbouwmetselwerk
-  gewapend beton
-  betonblokken
-  isolatie 443 443
-  rookmelder
-  perceelsgrens

- Dakpannen
- Panlatten
- Tengellatten
- Onderdakfolie
- Keper + isolatie 6cm
- Gordingen 18cm + isolatie
- Dampscherm
- Plafondlatten
- Gyproc 1cm

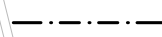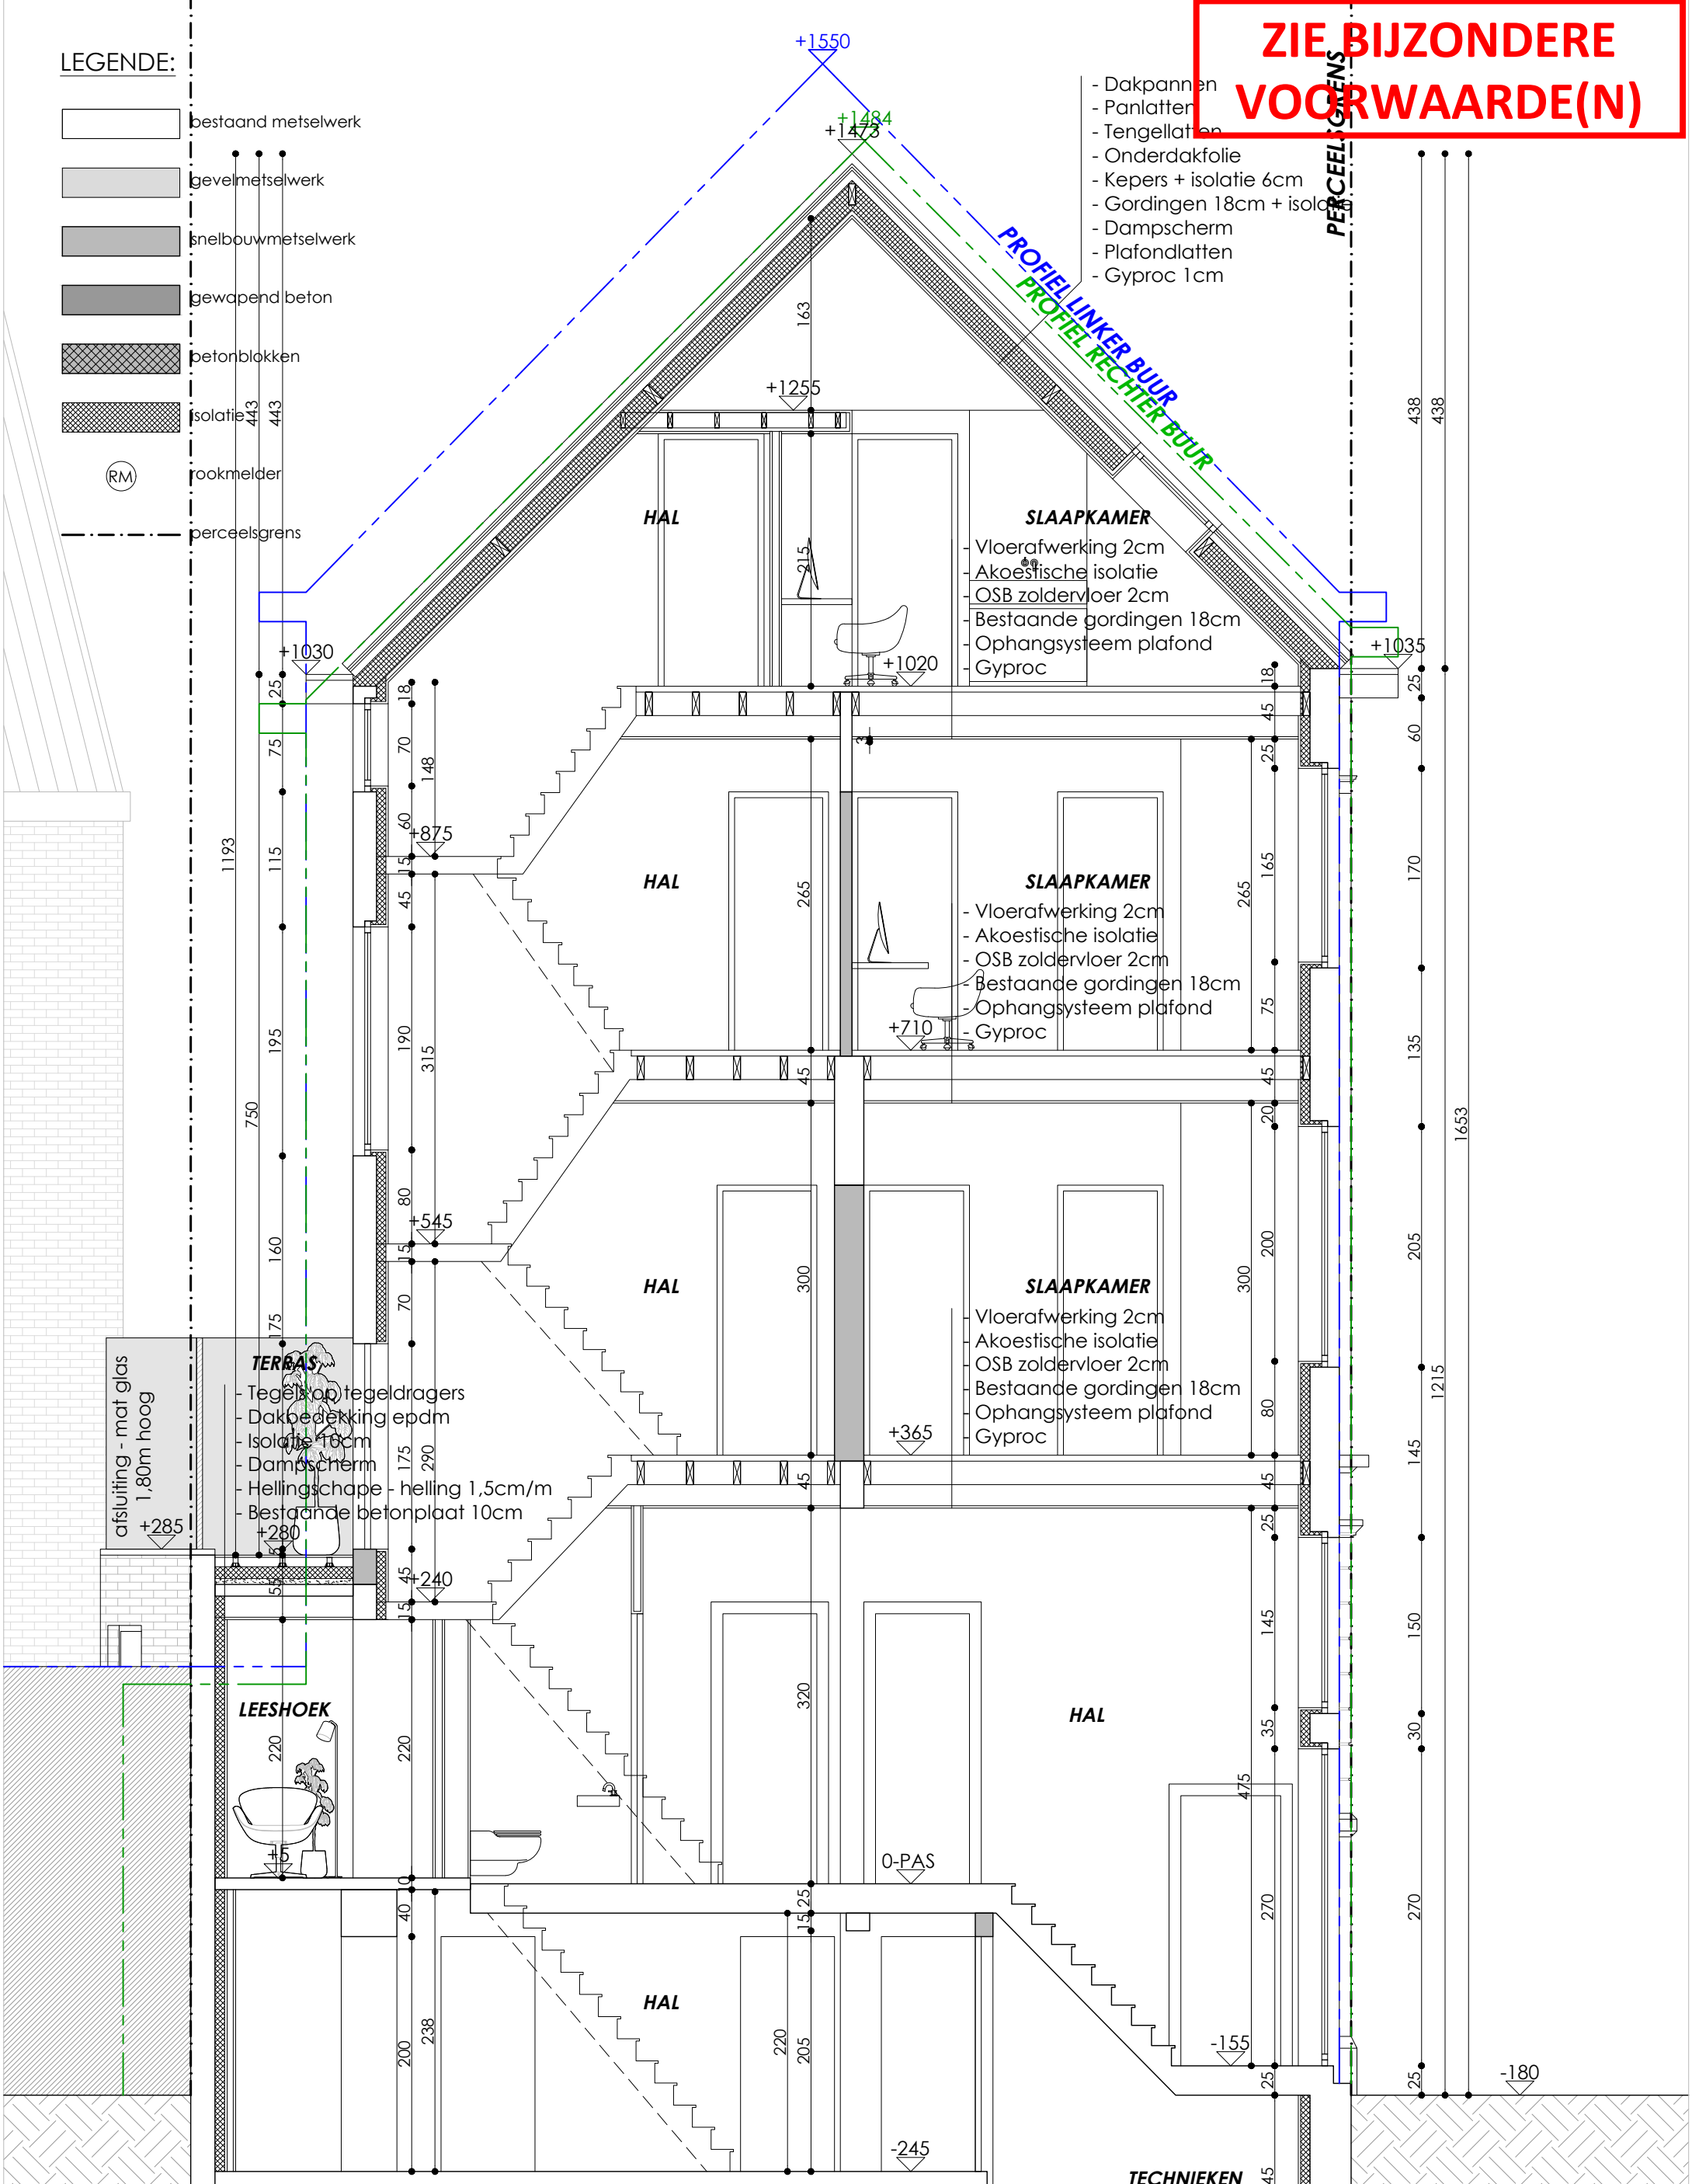

SNEDE AA'
 schaal 1:50 - papierformaat A3

H. Muyshondtstraat 42b
 2880 Wintam - Bornem
 +32 3 711 12 81
 info@bao-architecten.be

BAO
 ARCHITECTS

1m 2m 5m