






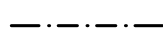
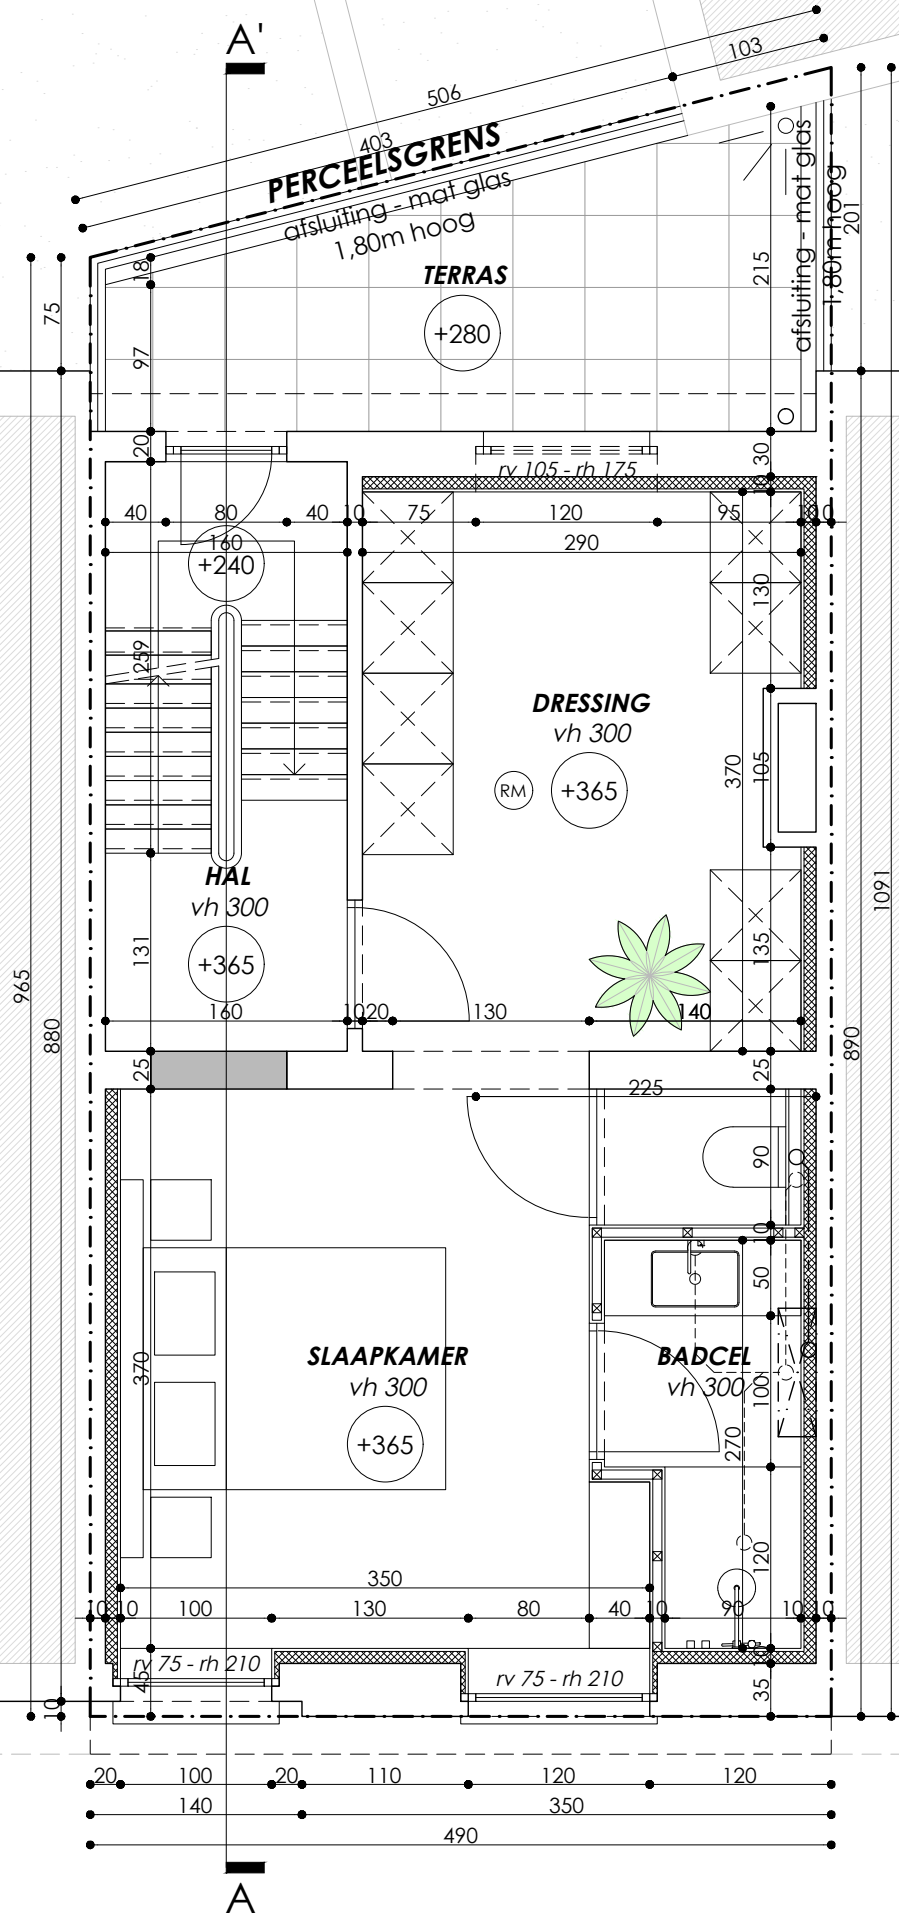


LEGENDE:

-  bestaand metselwerk
-  gevelmetselwerk
-  snelbouwmetselwerk
-  gewapend beton
-  betonblokken
-  isolatie
-  rookmelder
-  perceelsgrens



ZIE BIJZONDERE  
VOORWAARDE(N)

**PLAN +1**  
 schaal 1:50 - papierformaat A3



H. Muyshondtstraat 42b  
 2880 Wintam - Bornem  
 +32 3 711 12 81  
 info@bao-architecten.be

B A O

ARCHITECTS