




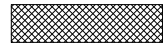

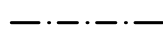
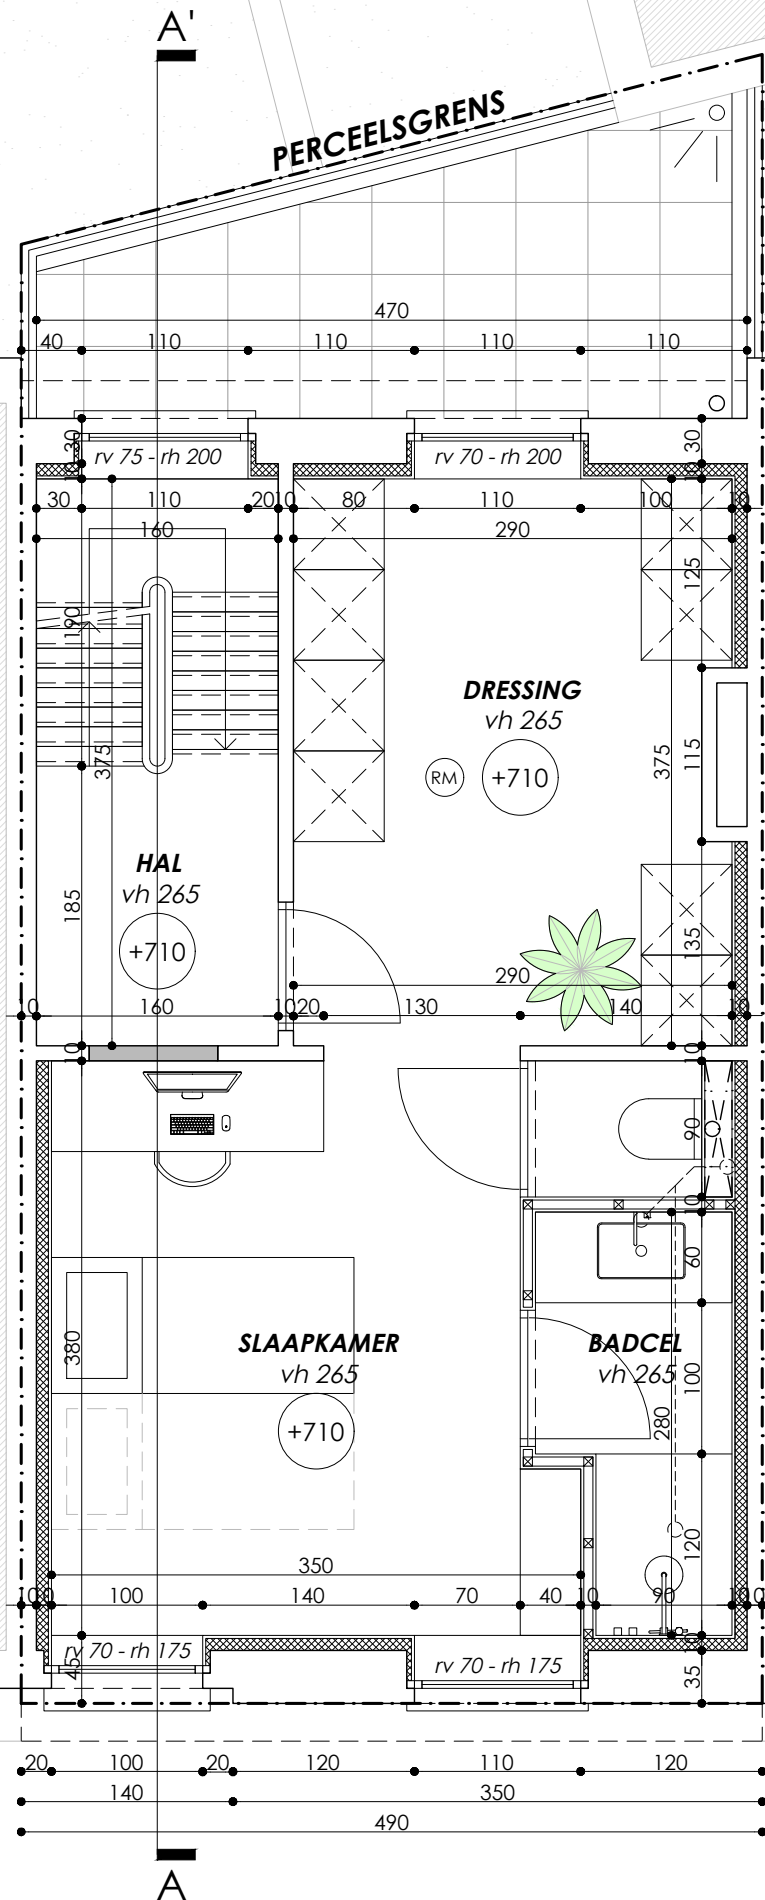


LEGENDE:


-  bestaand metselwerk
-  gevelmetselwerk
-  snelbouwmetselwerk
-  gewapend beton
-  betonblokken
-  isolatie
-  rookmelder
-  perceelsgrens



ZIE BIJZONDERE
VOORWAARDE(N)

PLAN +2

schaal 1:50 - papierformaat A3

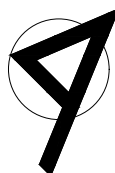

H. Muyshondtstraat 42b
2880 Wintam - Bornem
+32 3 711 12 81
info@bao-architecten.be

BAO

ARCHITECTS