






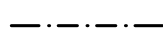
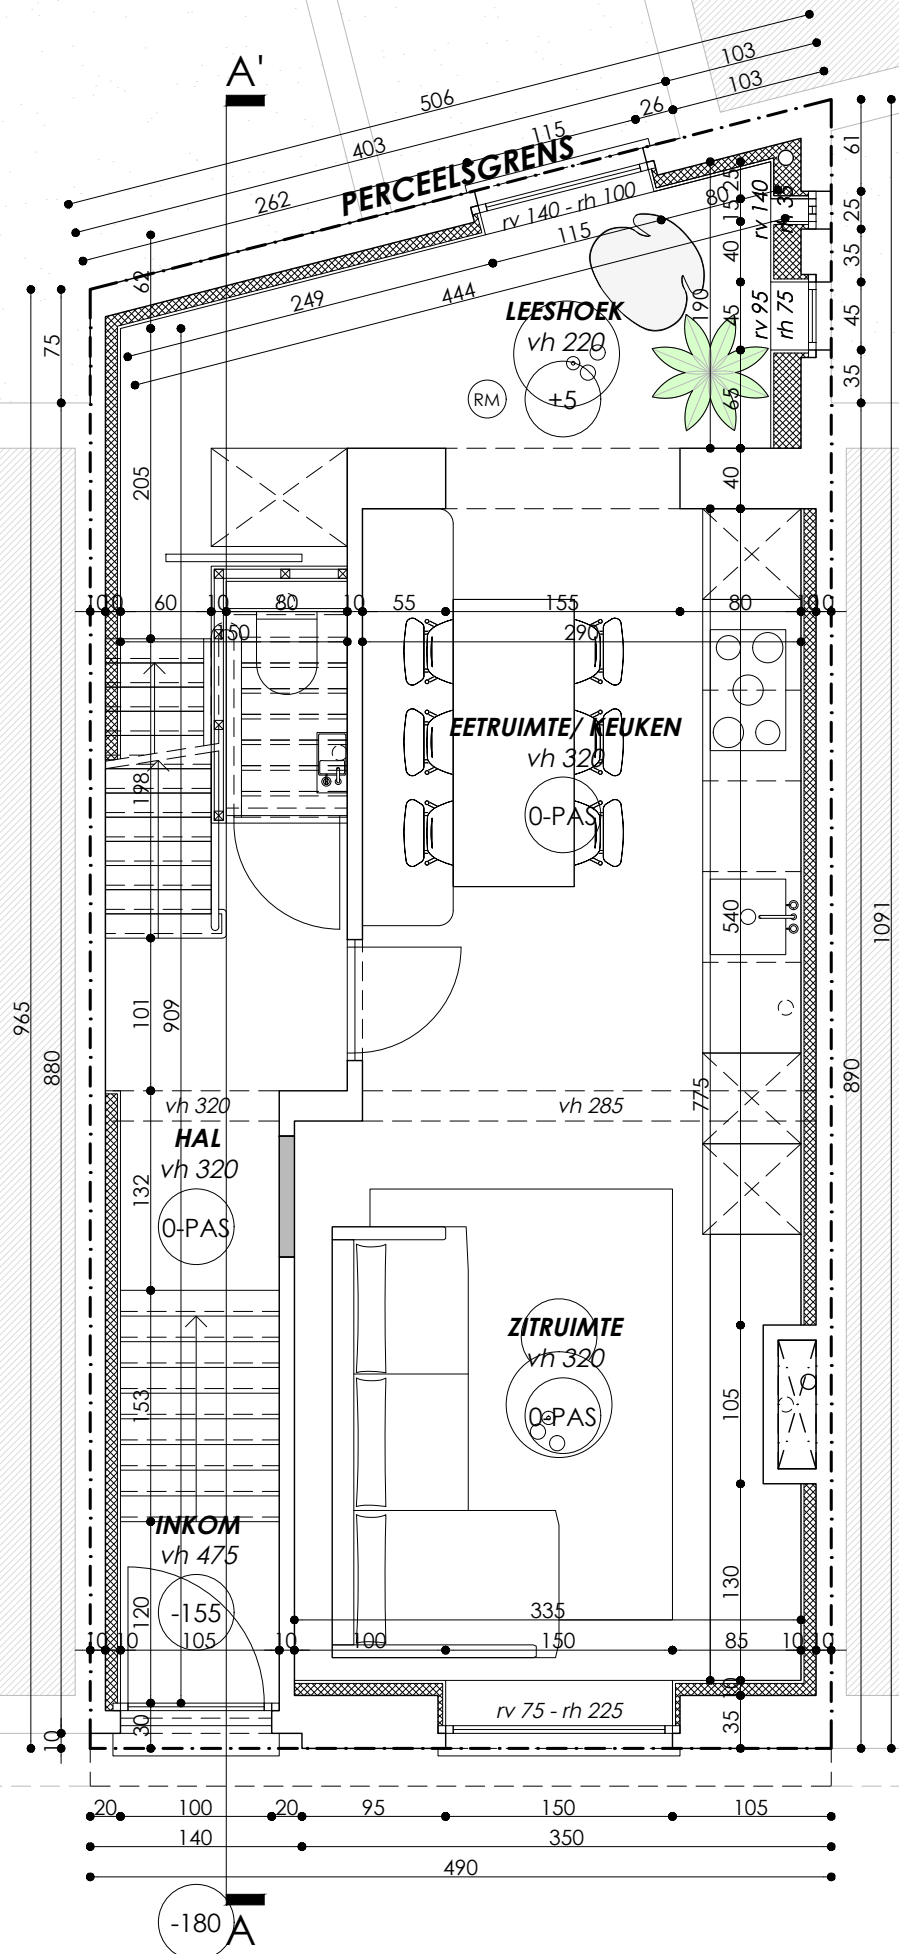


LEGENDE:

-  bestaand metselwerk
-  gevelmetselwerk
-  snelbouwmetselwerk
-  gewapend beton
-  betonblokken
-  isolatie
-  rookmelder
-  perceelsgrens



WONING

WONING

ZIE BIJZONDERE
VOORWAARDE(N)

PLAN +0
 schaal 1:50 - papierformaat A3



H. Muyshondtstraat 42b
 2880 Wintam - Bornem
 +32 3 711 12 81
 info@bao-architecten.be

B A O

ARCHITECTS