


GEVELMATERIALEN – bestaande toestand

1. gevelsteen voorgevel, bruin
2. gevelbekleding voorgevel, blauwsteen
3. gevelsteen achter- en zijgevels, roodbruin
4. buitenschrijnwerk in pvc, grijs
5. dorpels in blauwsteen
6. dakgoten in hout, wit geschilderd
7. gebakken aardpan, rood voor hellend dak

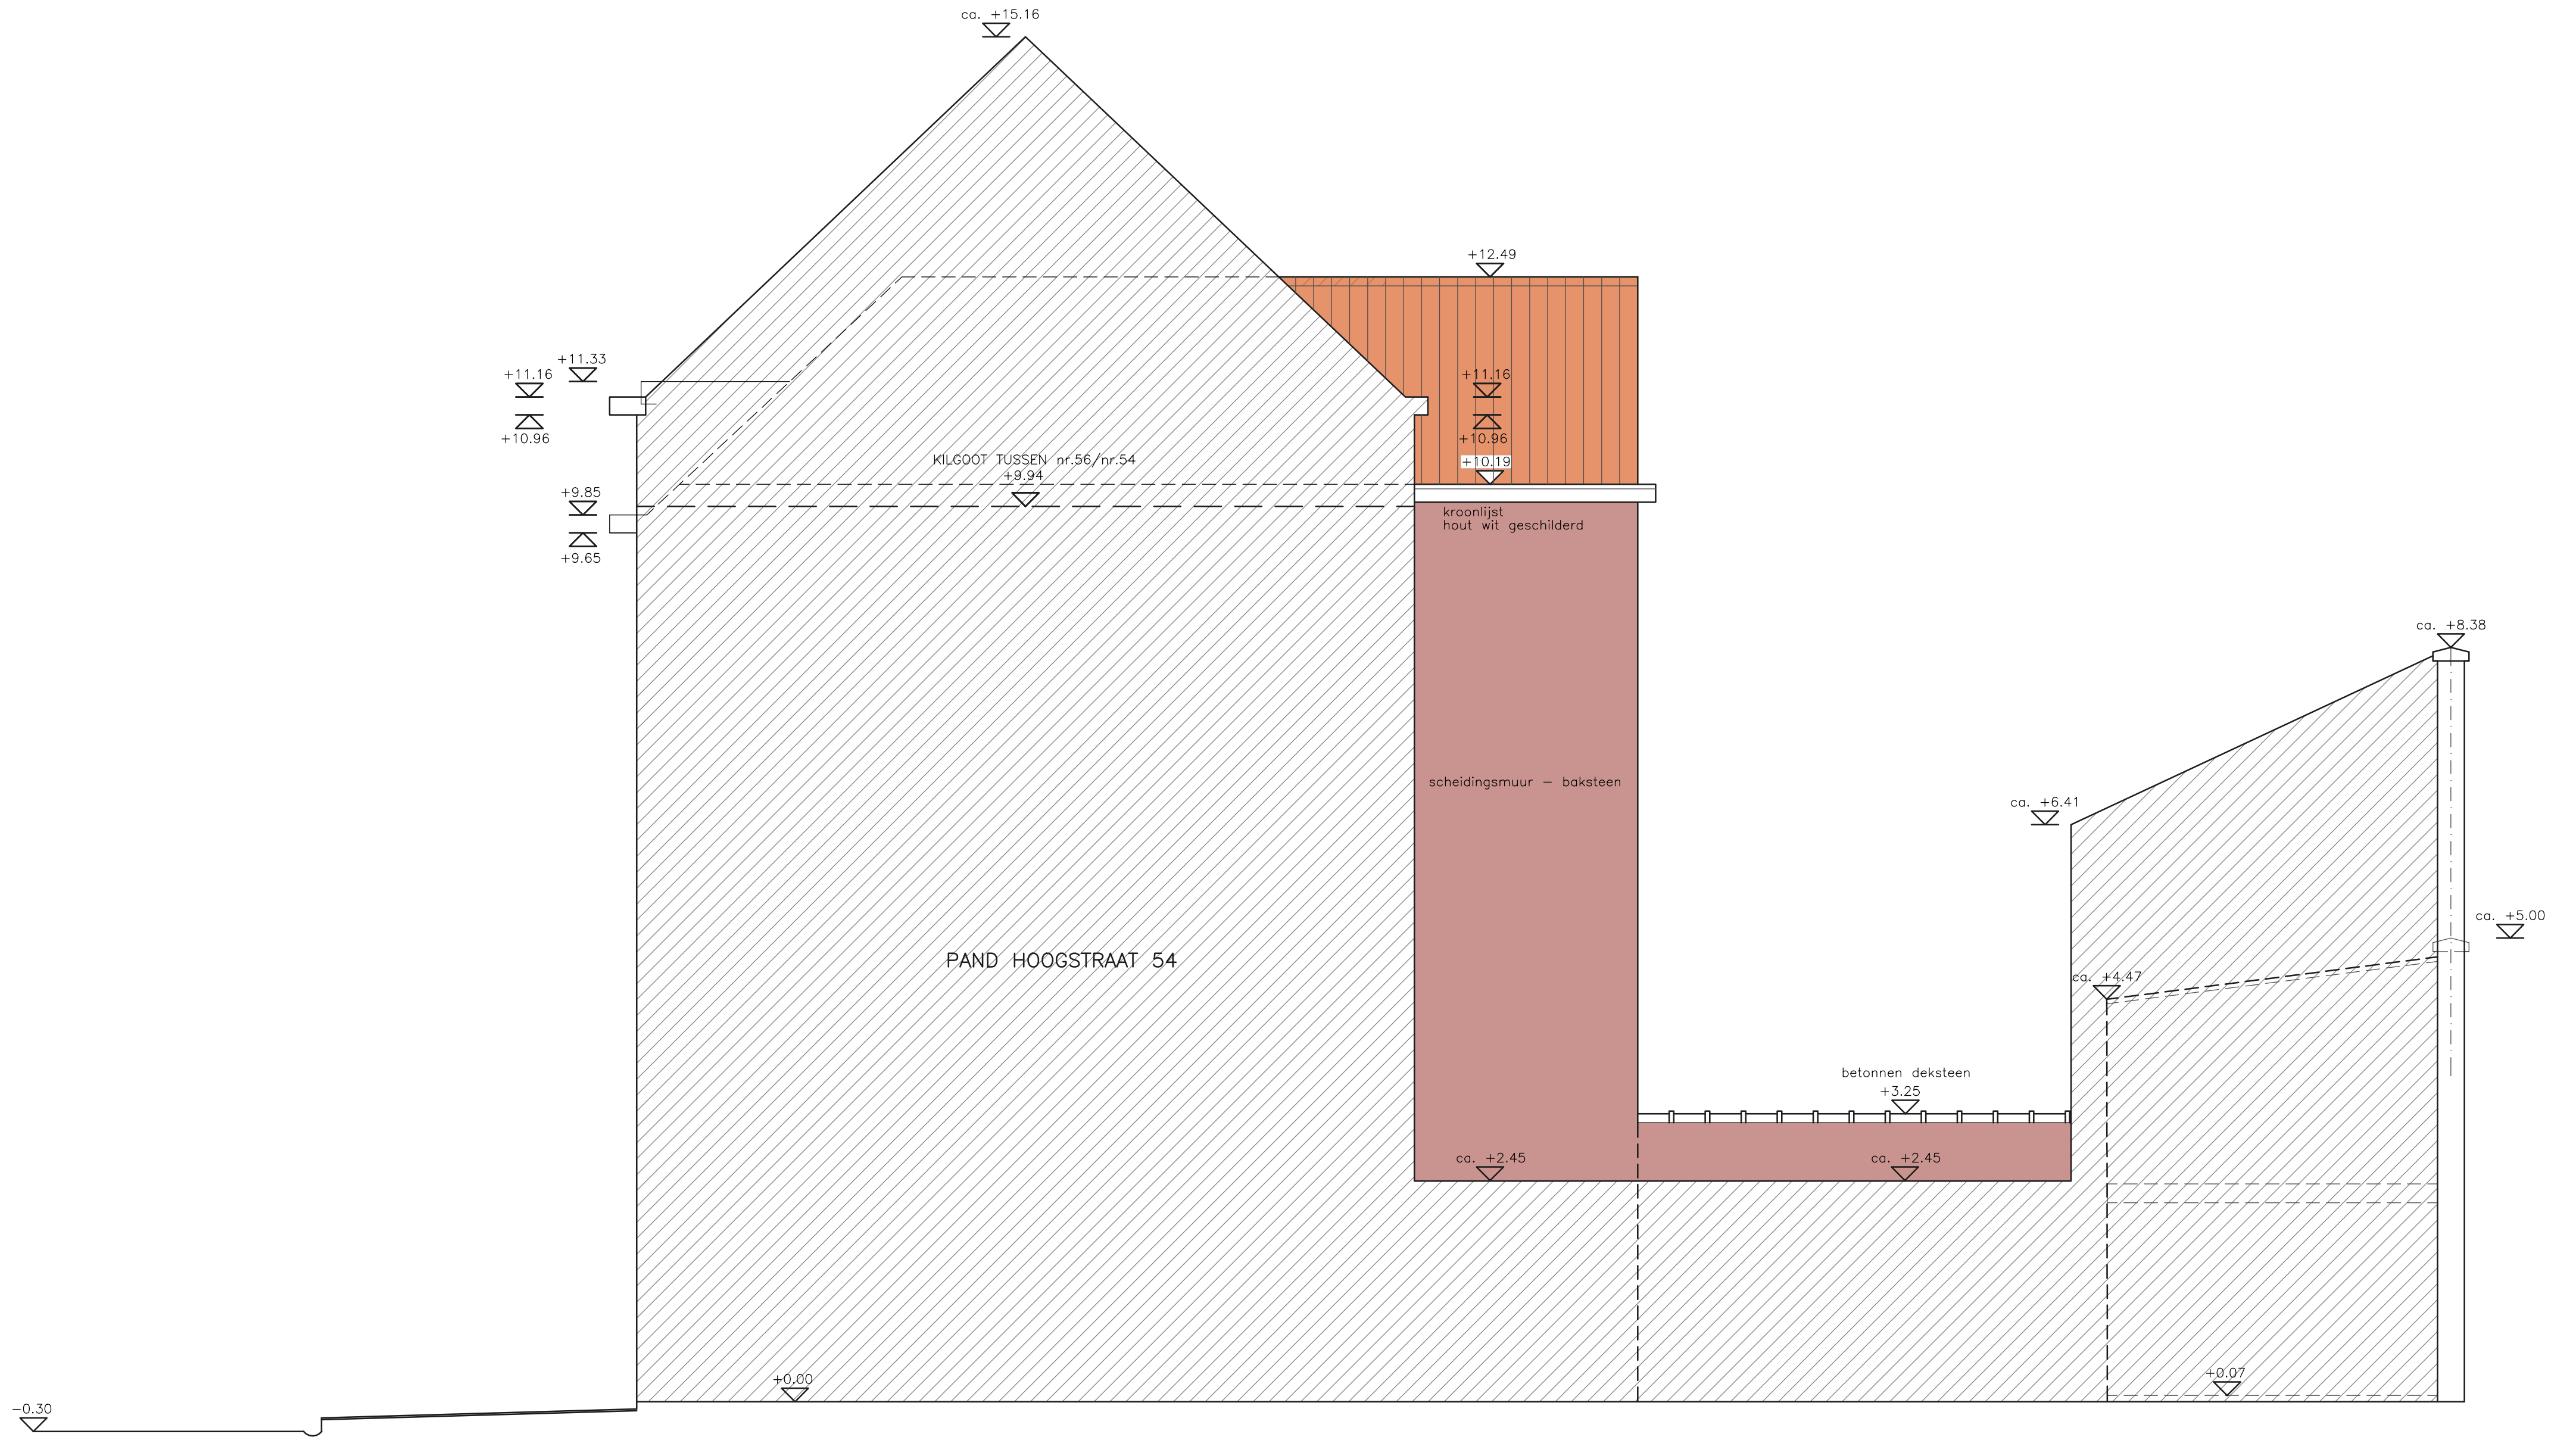

dossier	JASBIRRITU	OMGEVINGSDOSSIER	datum	18/01/26	
plannummer	G_B_04	plan	BESTAANDE TOESTAND ZIJGEVEL MET BUUR RECHTS	schaal	1/50