


**ZIE BIJZONDERE
VOORWAARDE(N)**

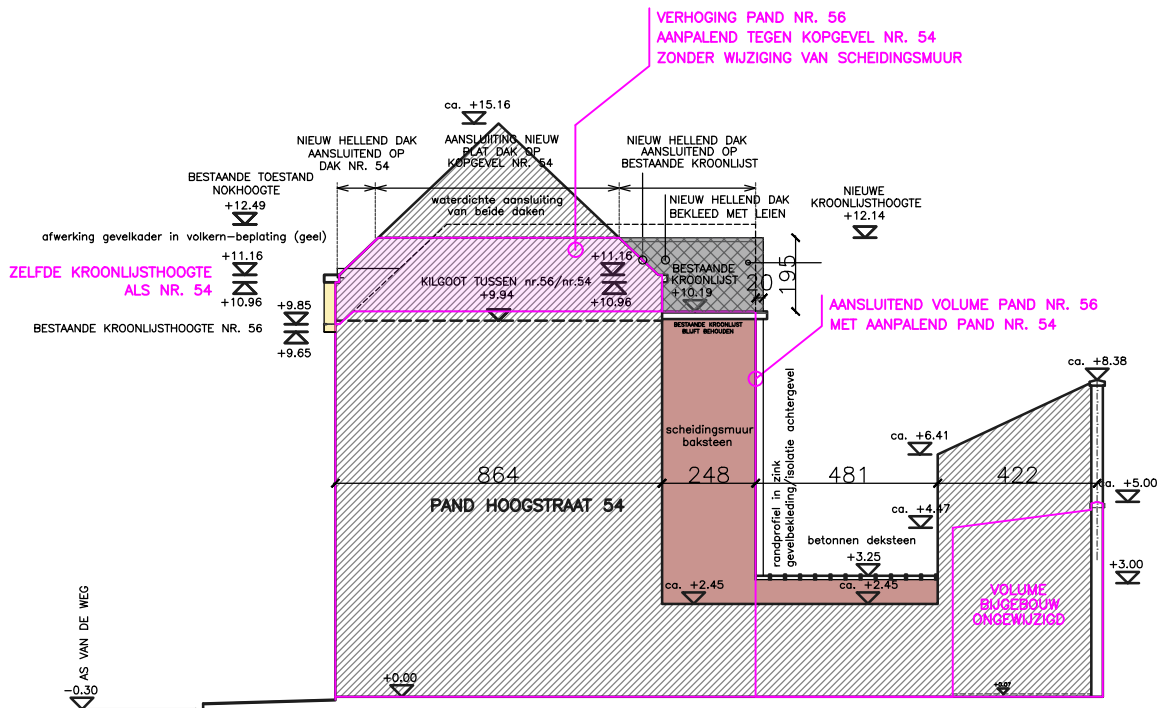

| | | | | |
|------------|------------|--|--------|----------|
| dossier | JASBIRRITU | OMGEVINGSDOSSIER | datum | 18/01/26 |
| plannummer | T_N_01 | plan | schaal | 1/200 |
| | | NIEUWE TOESTAND TERREINPROFIEL 1 – NR. 54 | | |