


**ZIE BIJZONDERE  
VOORWAARDE(N)**

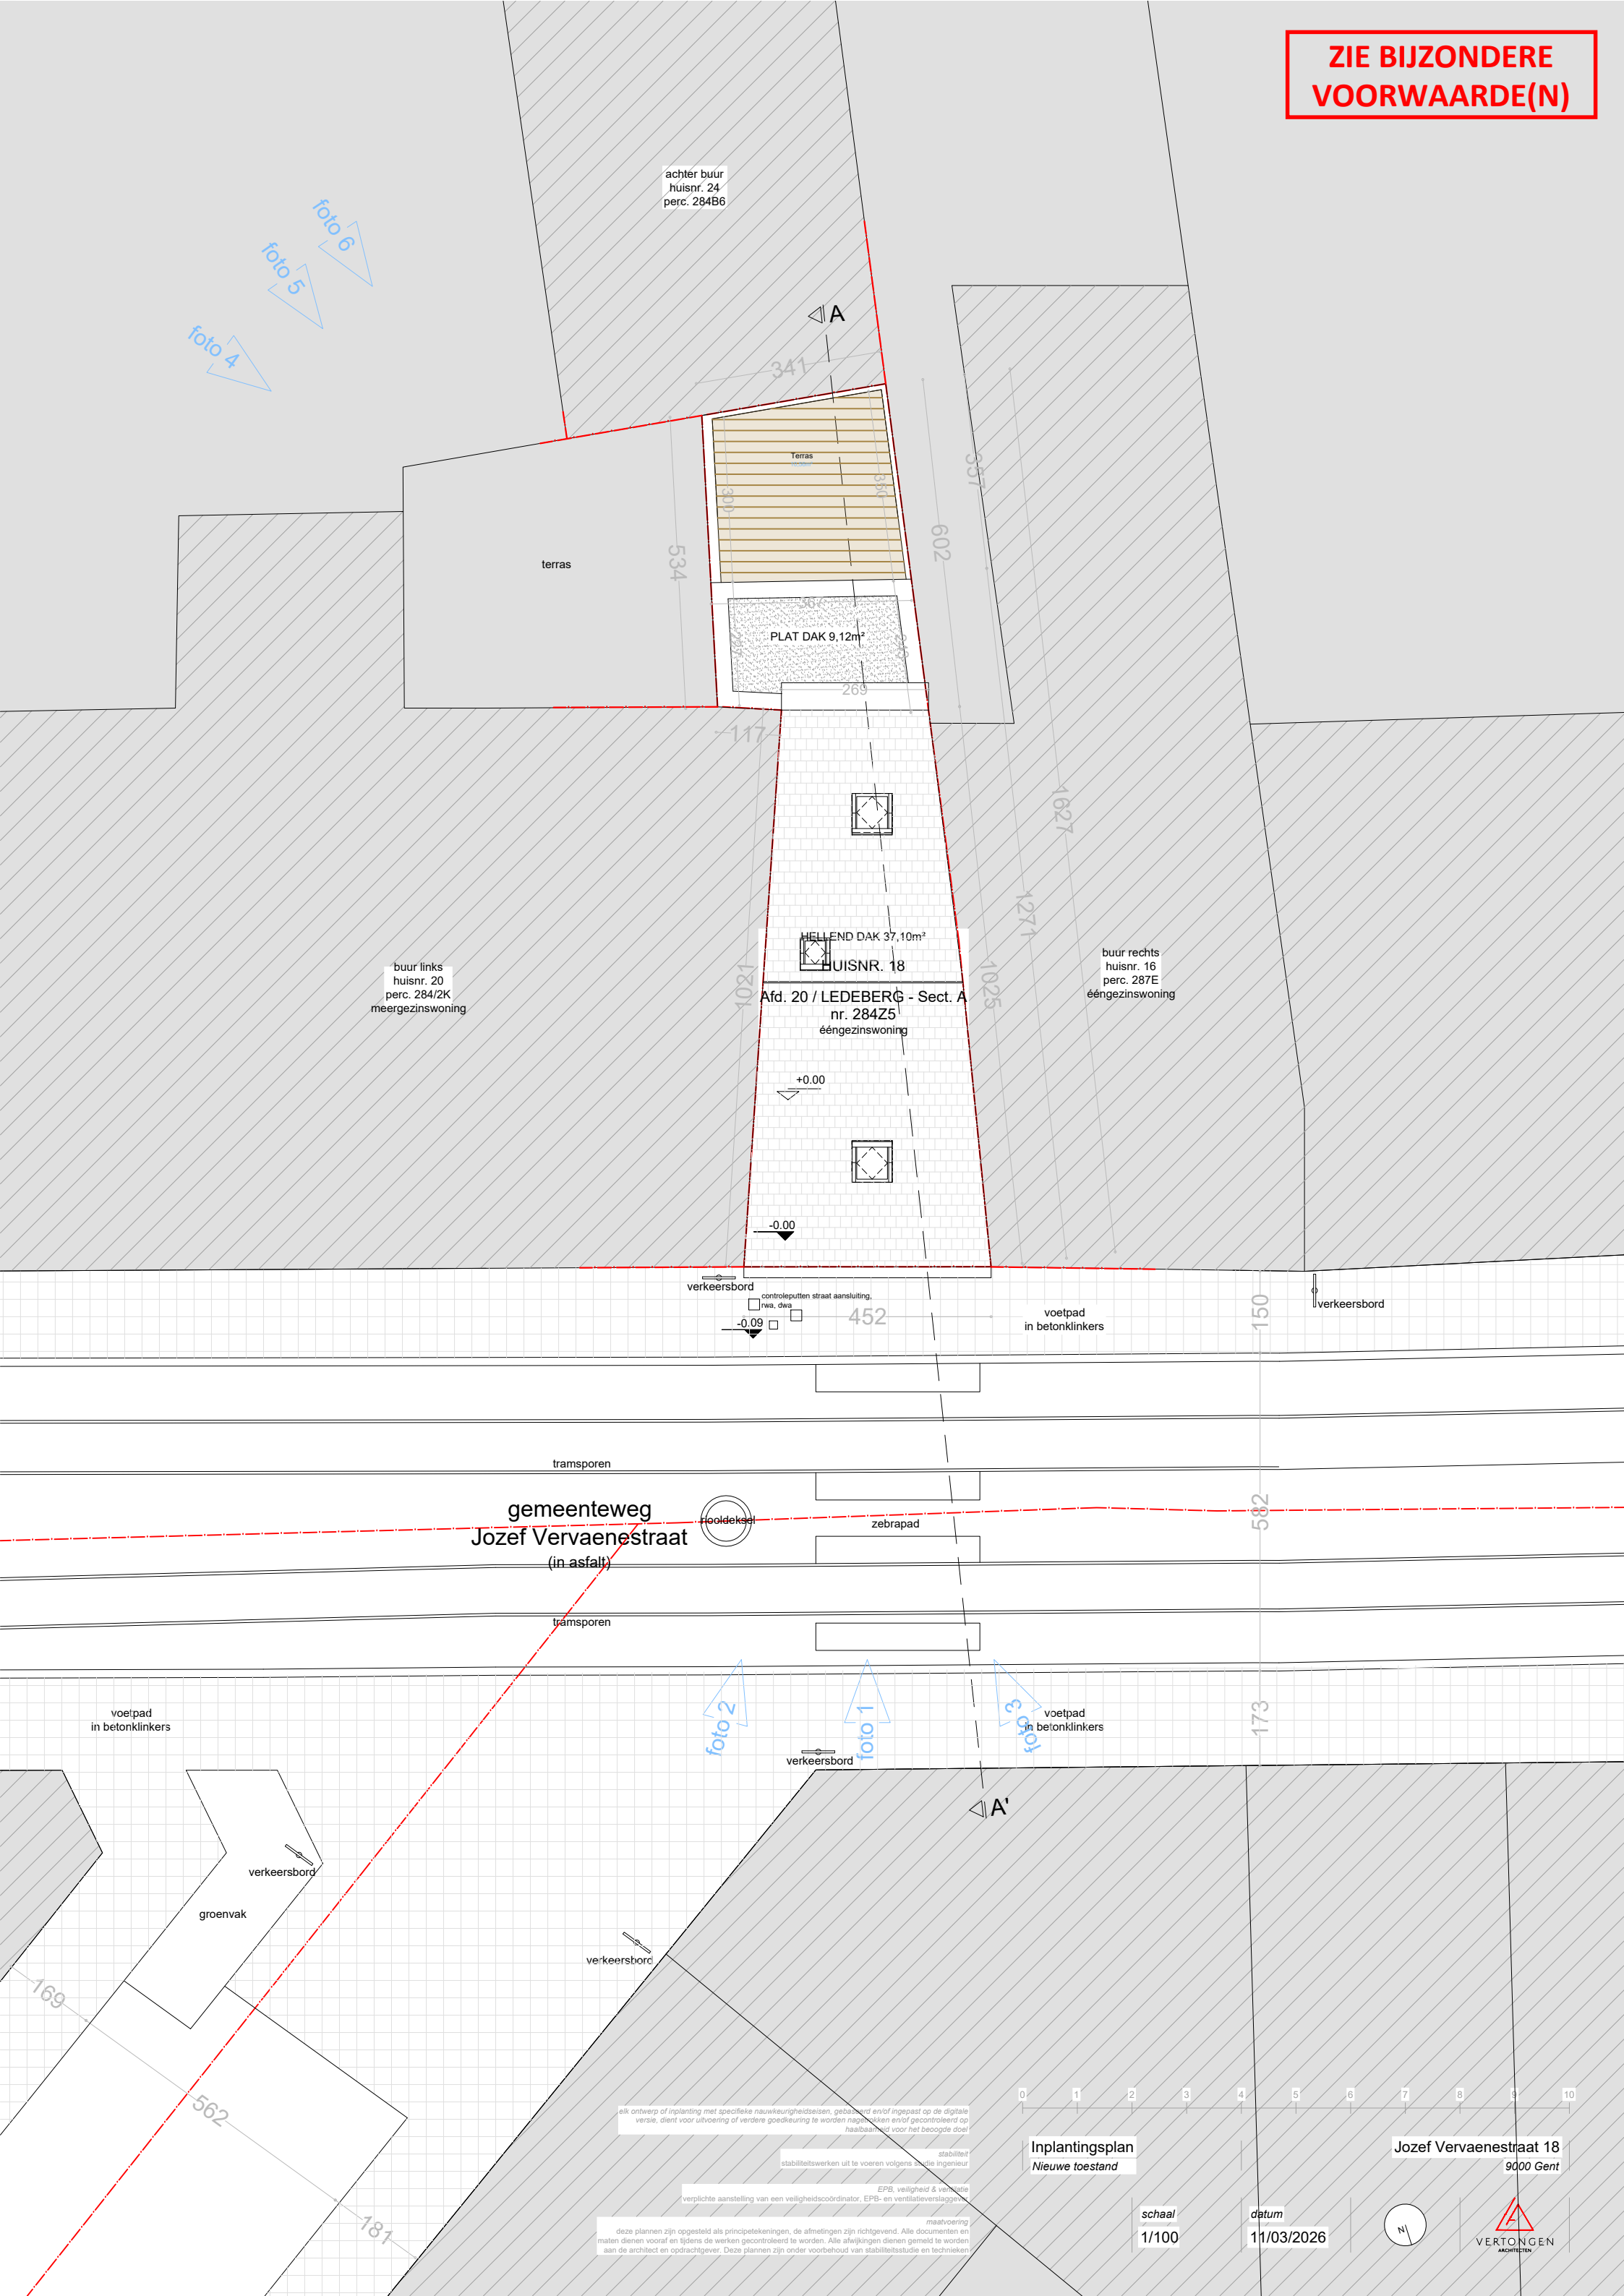

achter buur  
huisnr. 24  
perc. 284B6

foto 4  
foto 5  
foto 6

A

341

Terras

terras

534

PLAT DAK 9,12m<sup>2</sup>

-117

HELLEND DAK 37,10m<sup>2</sup>

HUISNR. 18

Afd. 20 / LEDEBERG - Sect. A  
nr. 284Z5  
ééngesinswoning

+0.00

-0.00

buur links  
huisnr. 20  
perc. 284/2K  
meergezinswoning

buur rechts  
huisnr. 16  
perc. 287E  
ééngesinswoning

verkeersbord  
controleputten straat aansluiting,  
rwa, dwa  
-0.09

452

voetpad  
in betonklinkers

150

verkeersbord

tramporenen

gemeenteweg  
Jozef Vervaenestraat  
(in asfalt)

vloedekeel

zebrapad

582

tramporenen

voetpad  
in betonklinkers

foto 2

foto 1

foto 3

voetpad  
in betonklinkers

173

verkeersbord

A'

verkeersbord

groenvak

verkeersbord

169

562

181

elk ontwerp of inplanting met specifieke nauwkeurigheidseisen, gebaseerd en/of ingepast op de digitale  
versie, dient voor uitvoering of verdere goedkeuring te worden nagetrokken en/of gecontroleerd op  
haalbaarheid voor het beoogde doel

stabiliteit  
stabiliteitswerken uit te voeren volgens de ingeplante

EPB, veiligheid & ventilatie  
verplichte aanstelling van een veiligheidscoördinator, EPB- en ventilatieverslaggever

maatvoering  
deze plannen zijn opgesteld als principetekeningen, de afmetingen zijn richtgevend. Alle documenten en  
maten dienen vooraf en tijdens de werken gecontroleerd te worden. Alle afwijkingen dienen gemeld te worden  
aan de architect en opdrachtgever. Deze plannen zijn onder voorbehoud van stabiliteitsstudie en technieken

0 1 2 3 4 5 6 7 8 9 10

Inplantingsplan  
Nieuwe toestand

Jozef Vervaenestraat 18  
9000 Gent

schaal  
1/100

datum  
11/03/2026

