


MATERIALEN: bestaande toestand

1. gevel - pleisterwerk met sierlijsten - rood
2. gevel - cementering - grijs
3. gevelmetselwerk - oranje genuanceerd
4. gevel - beraapt - wit
5. dakbedekking - pannen - zwart
6. dakbedekking - golfplaten
7. dorpel in blauwe hardsteen
8. buitenschrijnwerk - pvc
9. bakgoot en dakkapel bekleding - pvc wit
10. regenwaterafvoer - zink
11. regenwaterafvoer - pvc

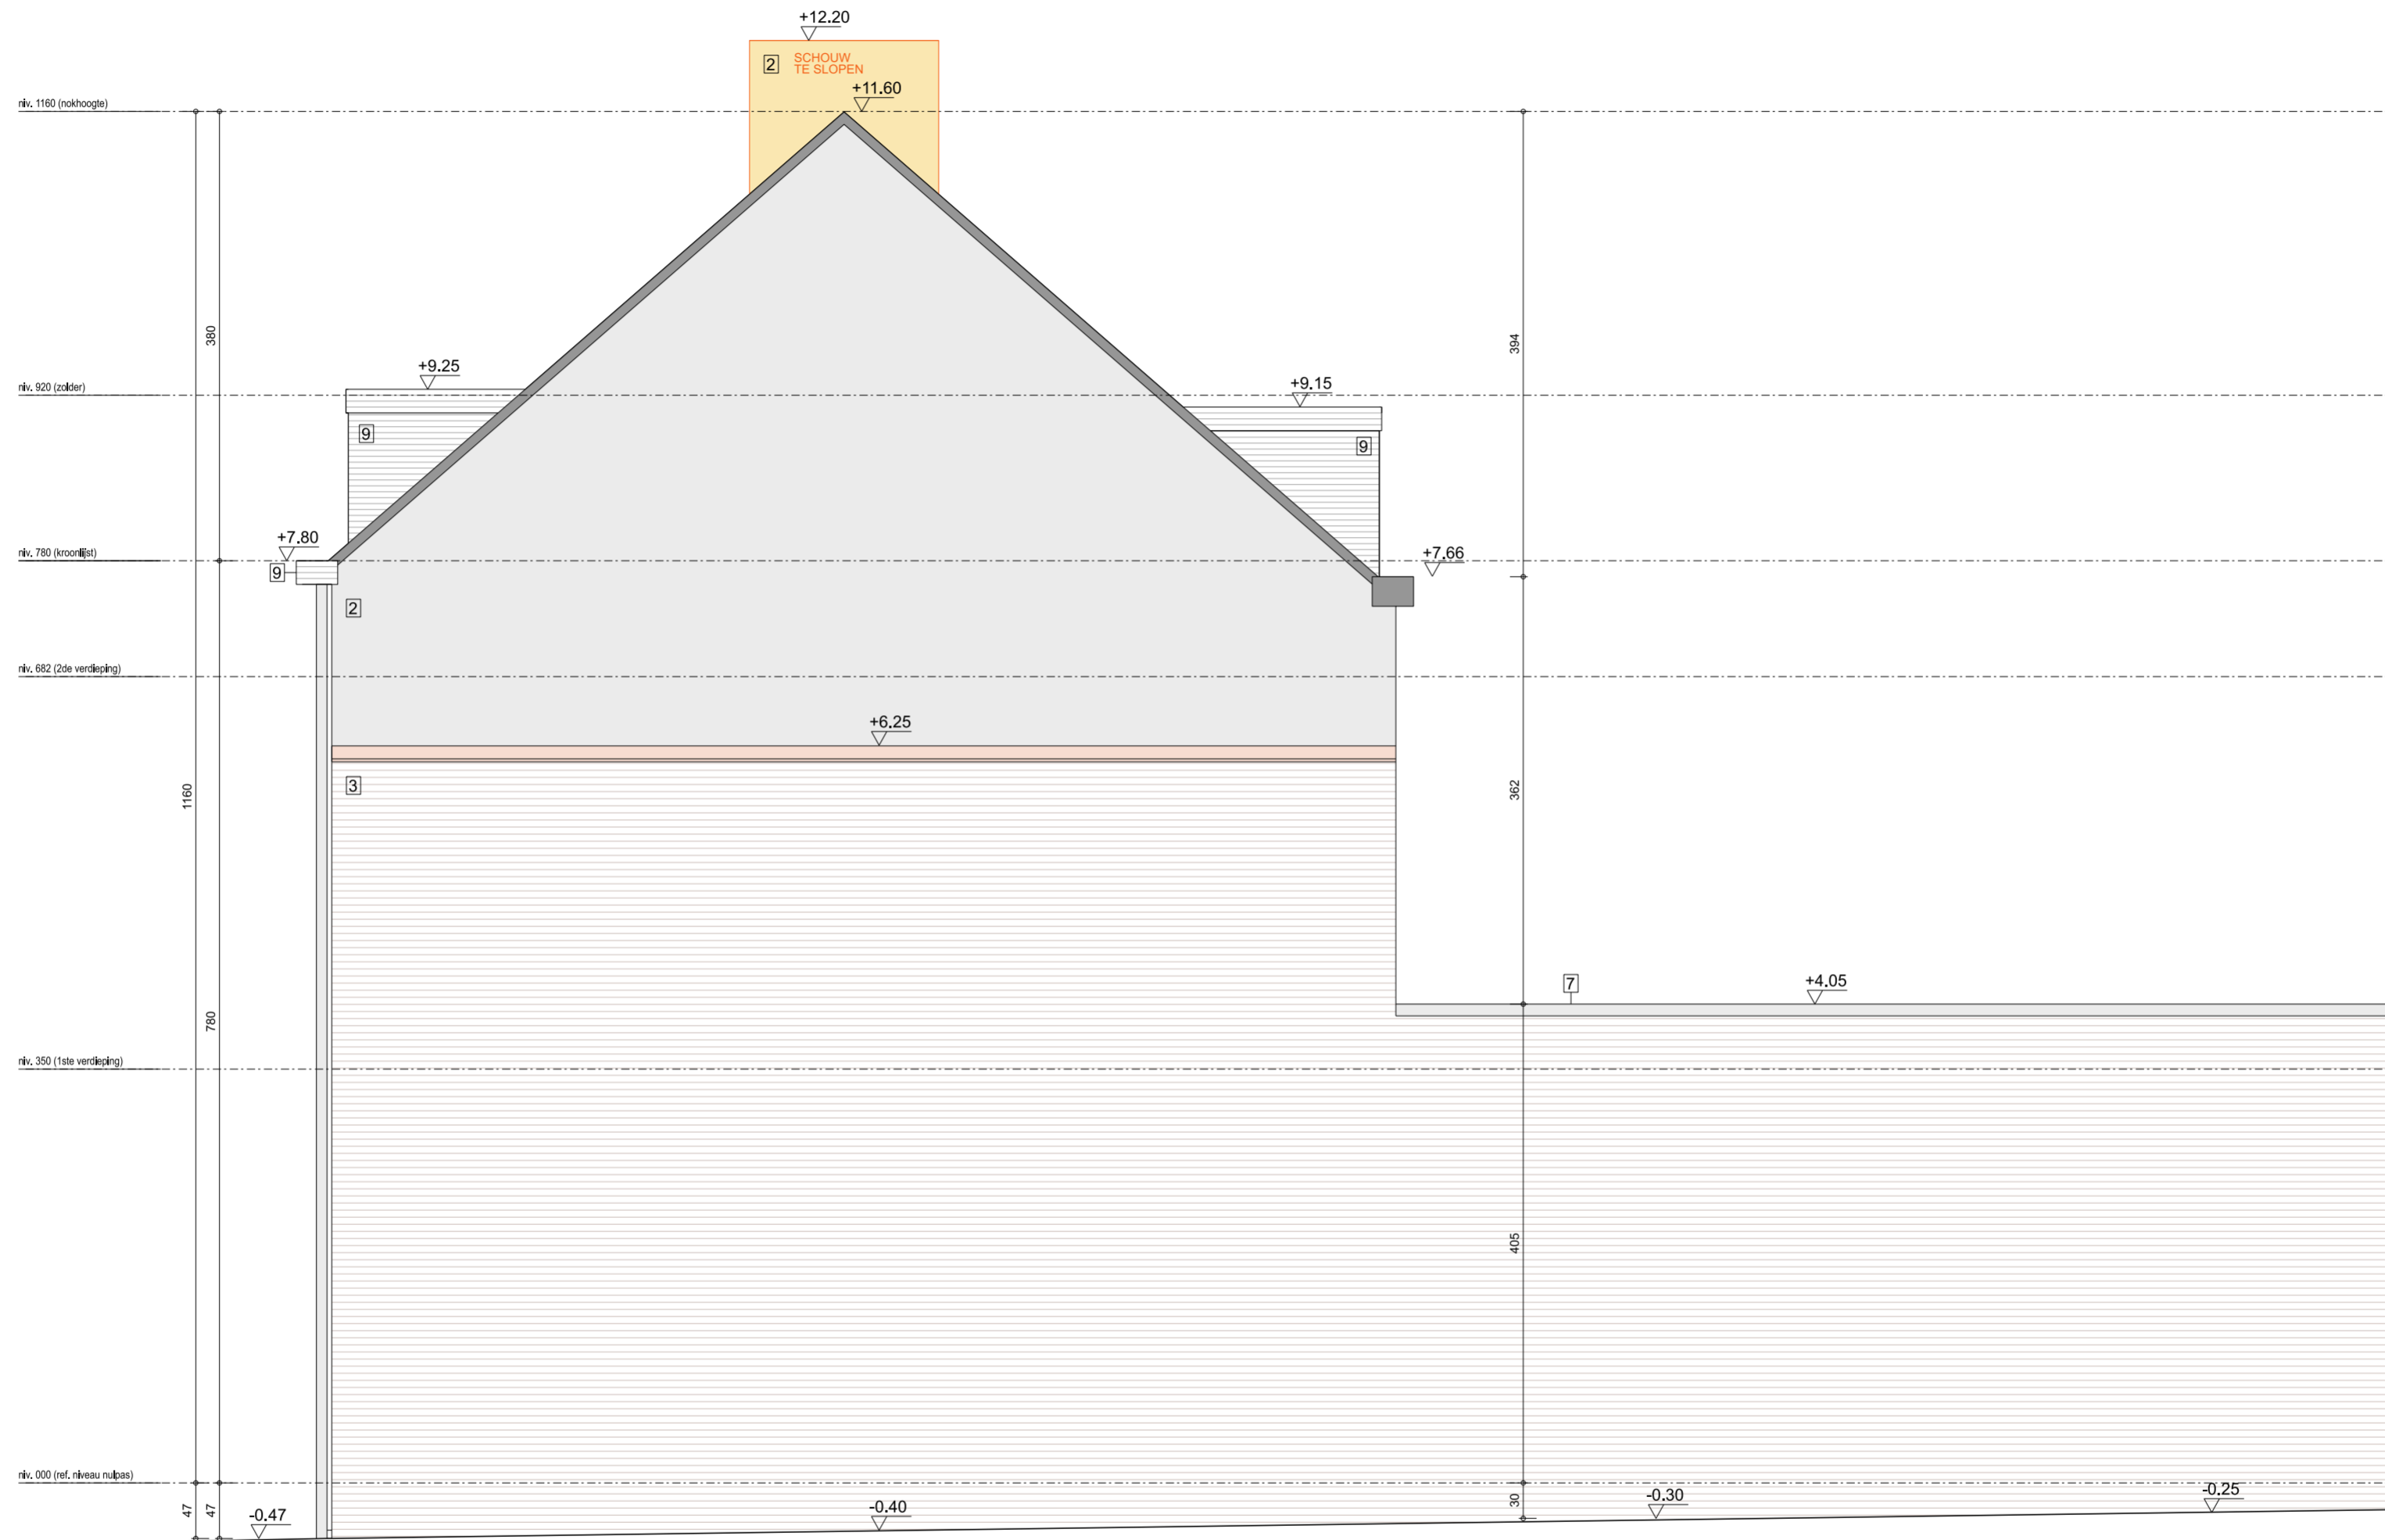

BA_WONING_G_B_02_GEVEL B BESTAAND

ARCHITECT
 Laurens Taghon
 Koning Boudewijnstraat 49
 9820 Merelbeke-Melle
 laurens_taghon@hotmail.com
 0475 74 13 35

OPDRACHTGEVER
 Victor Vandeputte & Manon Claus
 Snoekstraat 56, 9000 Gent
 victorvandeputte7@gmail.com
 manonclaus@hotmail.com
 0475 30 83 41

PROJECT
verbouwen van een halfopen eengezinswoning
 Ligging: Snoekstraat 56, 9000 gent
 Kadastrale gegevens:
 GENT 11 AFD, Sectie L, Perceel 0021/00H018

datum 2026/03/16
 tekenaar It
 schaal 1/50
 eenheid maatlijn cm
 0 1 2m