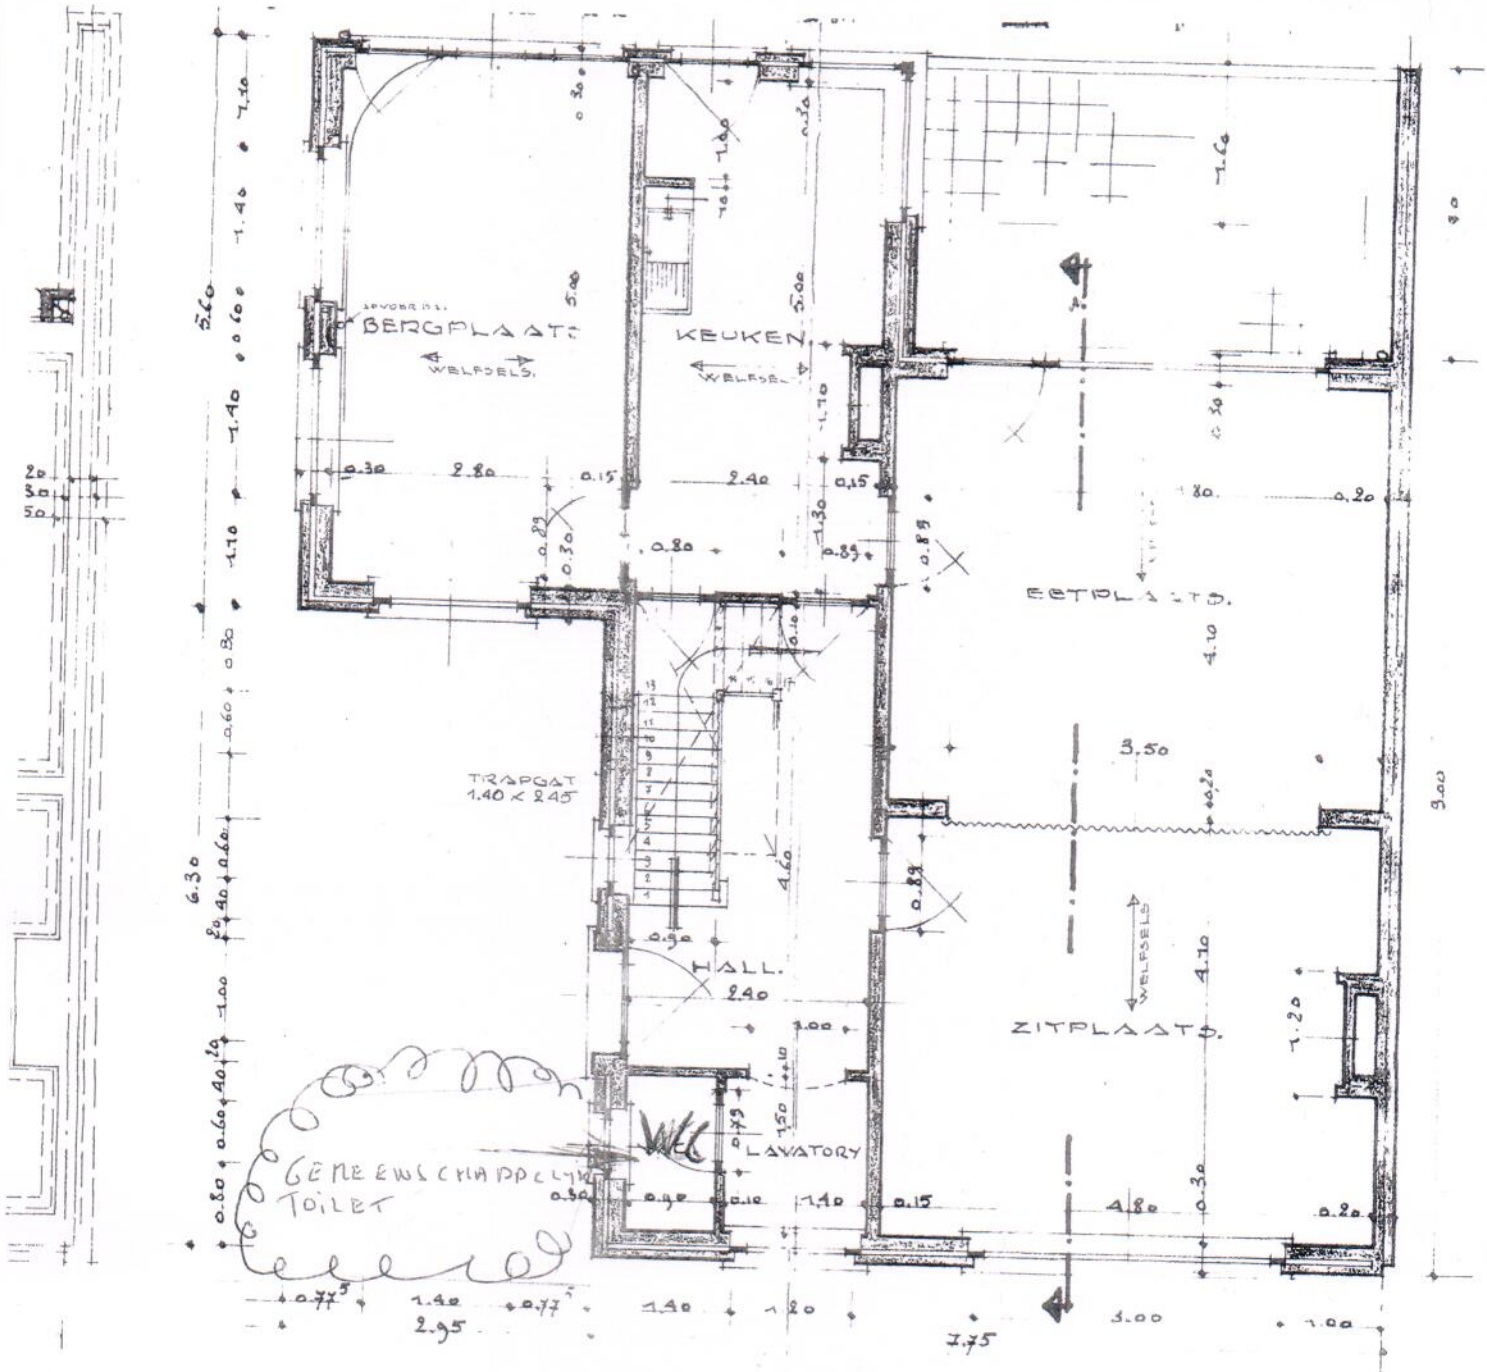

G. GELIJKVLOERS

SCHAAL 1.50

NIEUW

GRONDPLAN