


**ZIE BIJZONDERE
VOORWAARDE(N)**

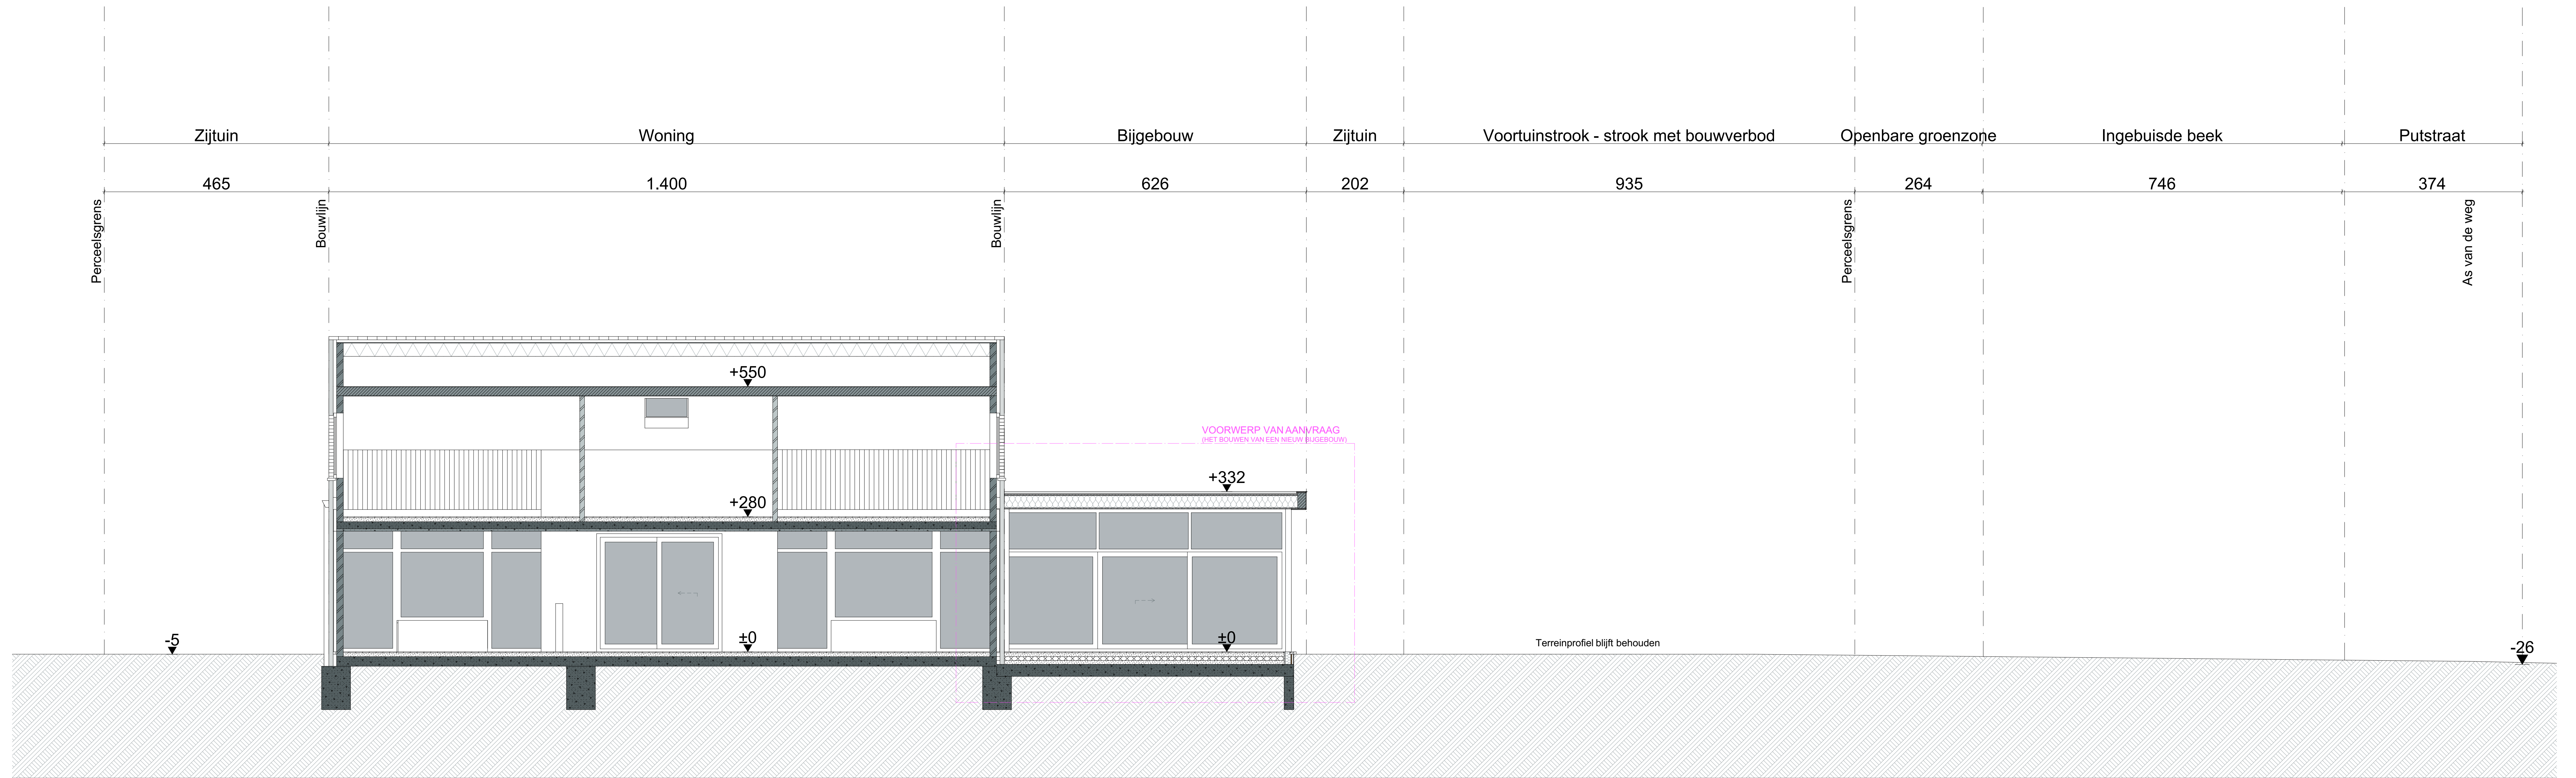

Datum
16/12/2025

Bouwfase
Caroline Vandeschoor
Bouw Kantoor 50A
9051 Aalst

Bouwlocatie
Sukkelwijk 2
9051 Dent
Zie afbeelding, sectie B, m.s. 38/C

Contactpersoon
Jochen Van Schepdriewe
Yentje De Vriete

Wielfaert Architecten BV
Architect Tim Wielfaert
Nalenweg 9 - 8700 Marsum
+32 56 63 36 86 - info@wielfaertarchitecten.be
BTW BE 0624 734 366

Schaal 1:100
0 5 10 m