


**ZIE BIJZONDERE  
VOORWAARDE(N)**

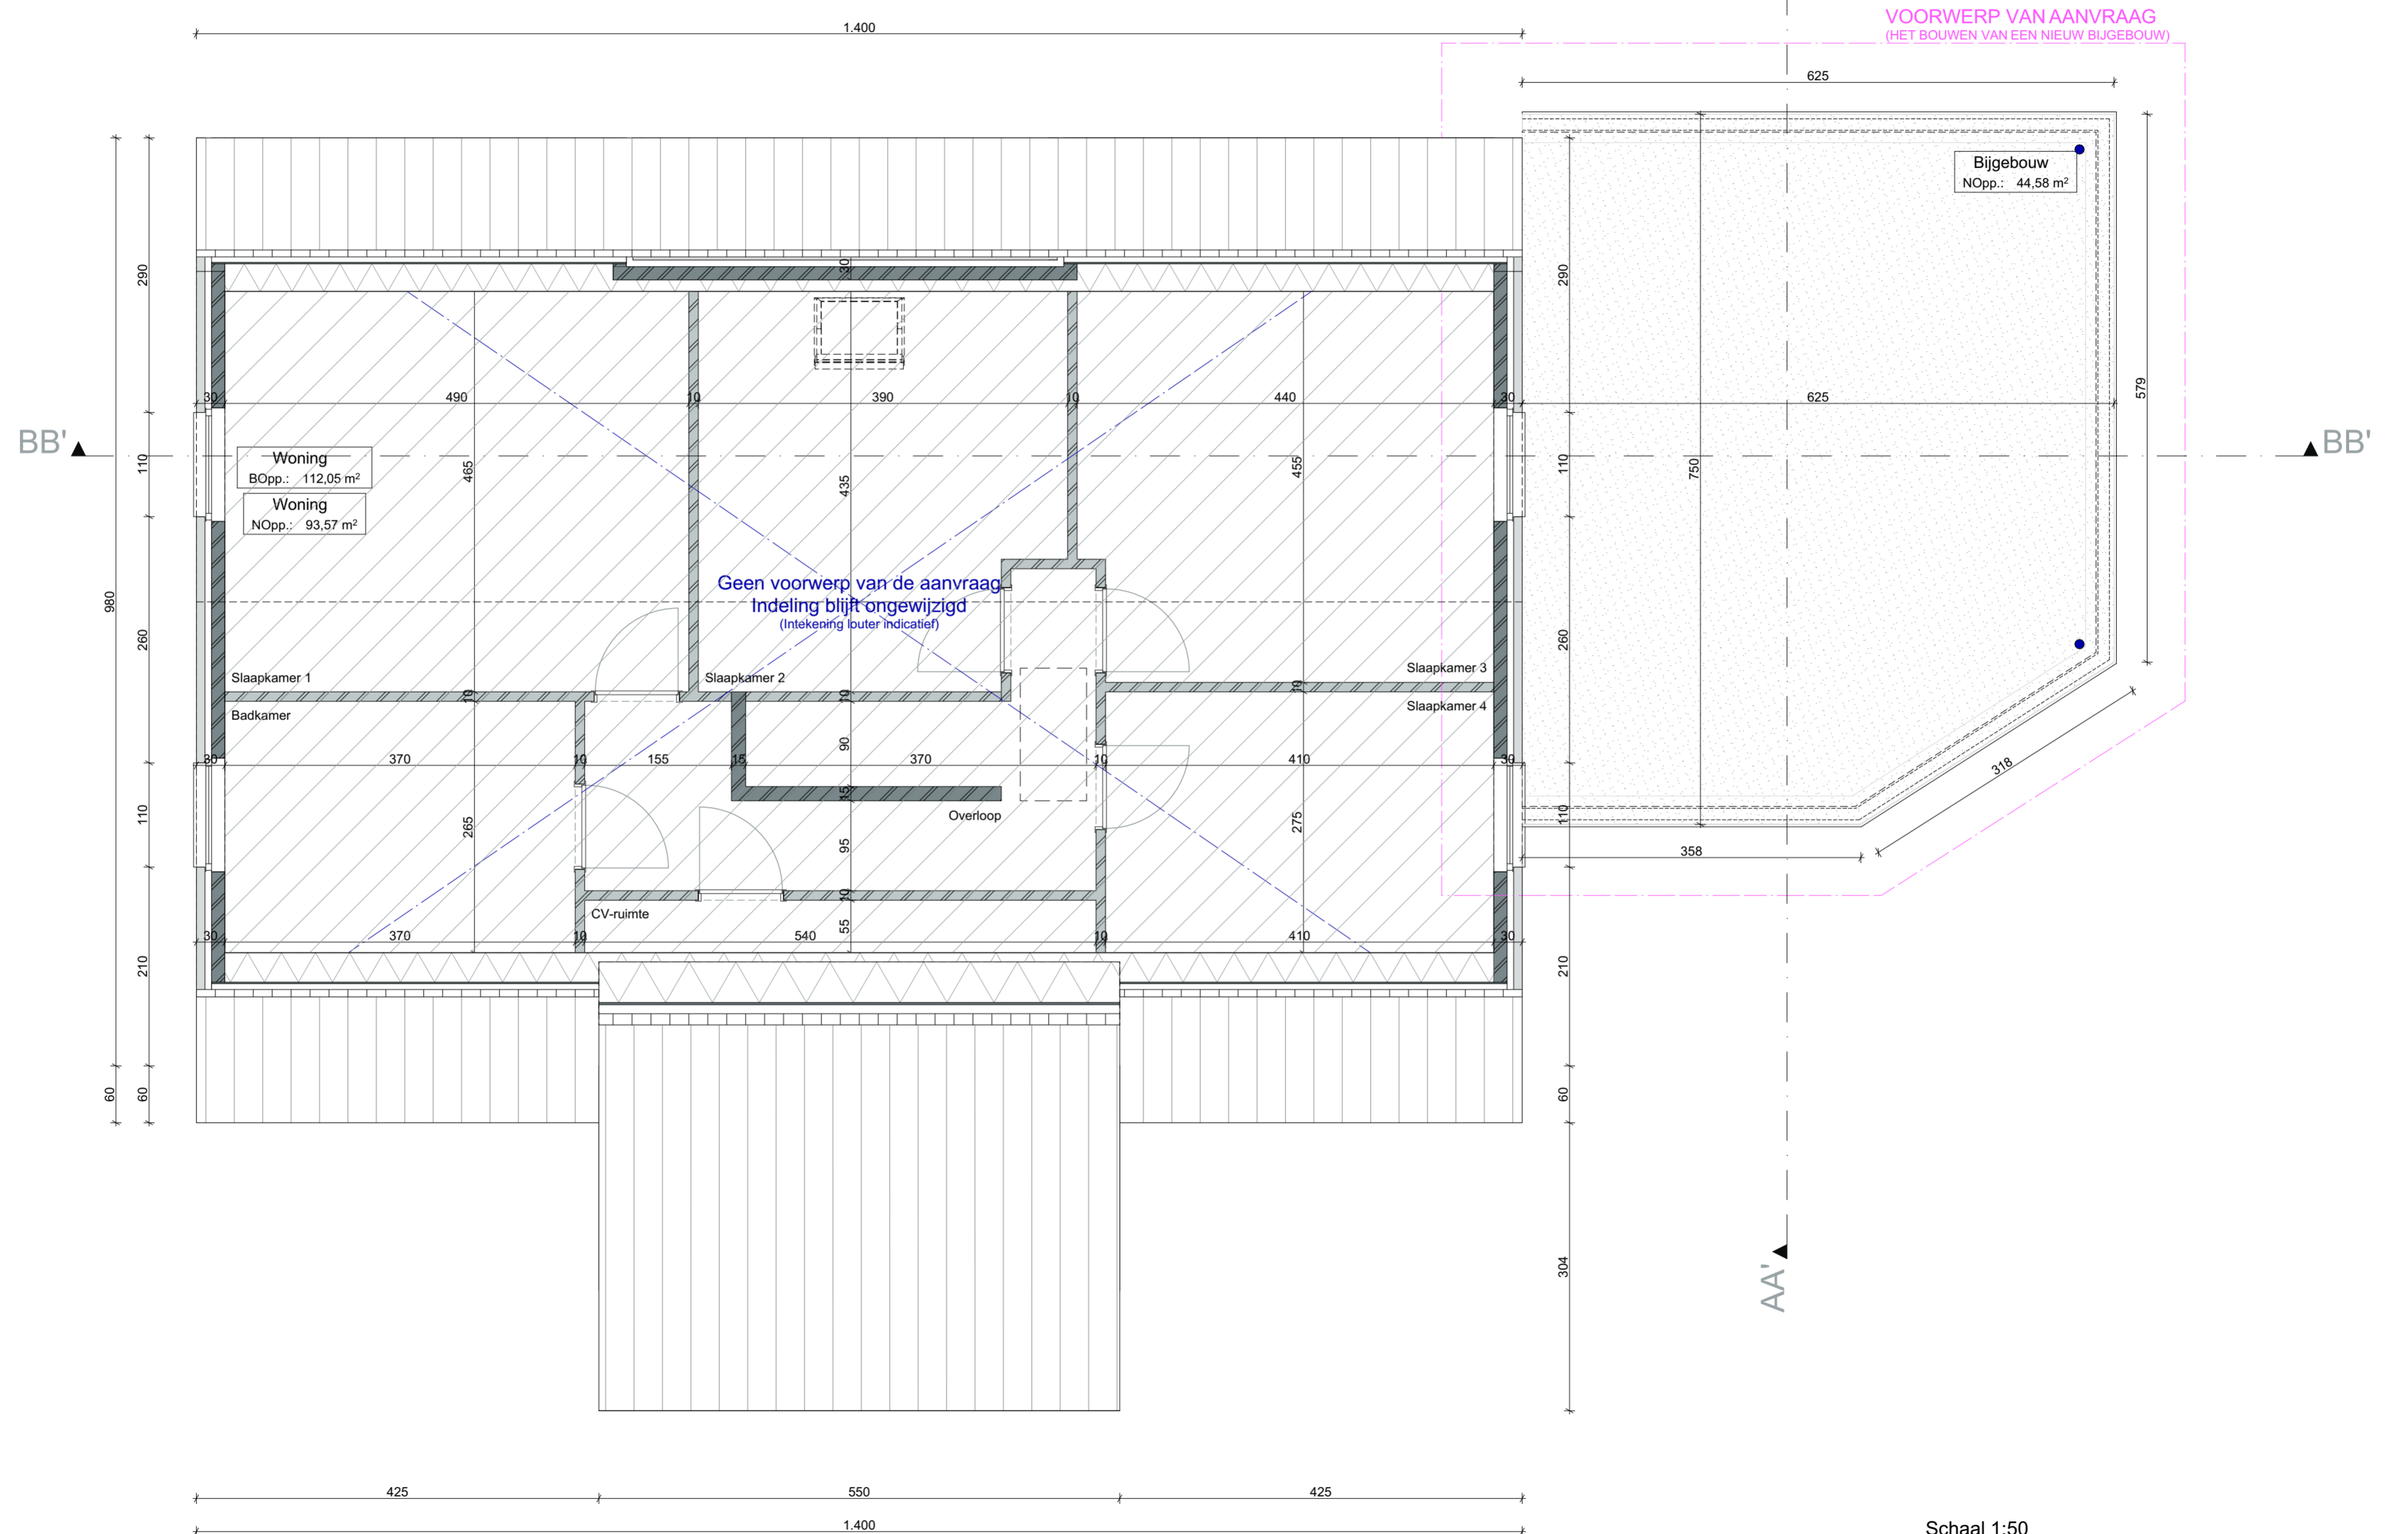

Datum  
16/12/2025

Bouwheer  
Caroline Vandeschoor  
Broekantstraat 52A  
9051 Afsnee

Bouwplaats  
Surkelbulk 2,  
9051 Gent  
25e afdeling, sectie B, nrs. 38/C

Contactpersoon  
Jochen Van Schelstraete  
Yente De Waele

Wielfaert Architecten BV  
Architect Tim Wielfaert  
Nokerseweg 9 - 8790 Waregem  
+32 56 60 36 86 - info@wielfaertarchitecten.be  
BTW BE 0524.734.366

Schaal 1:50  
0 1 2 3 4 5 m  
A2