


ALGEMENE TOESTAND VAN BESTAANDE FUNDERING, RIOLERING EN RIOLERINGSPUTTEN ONGEKEND

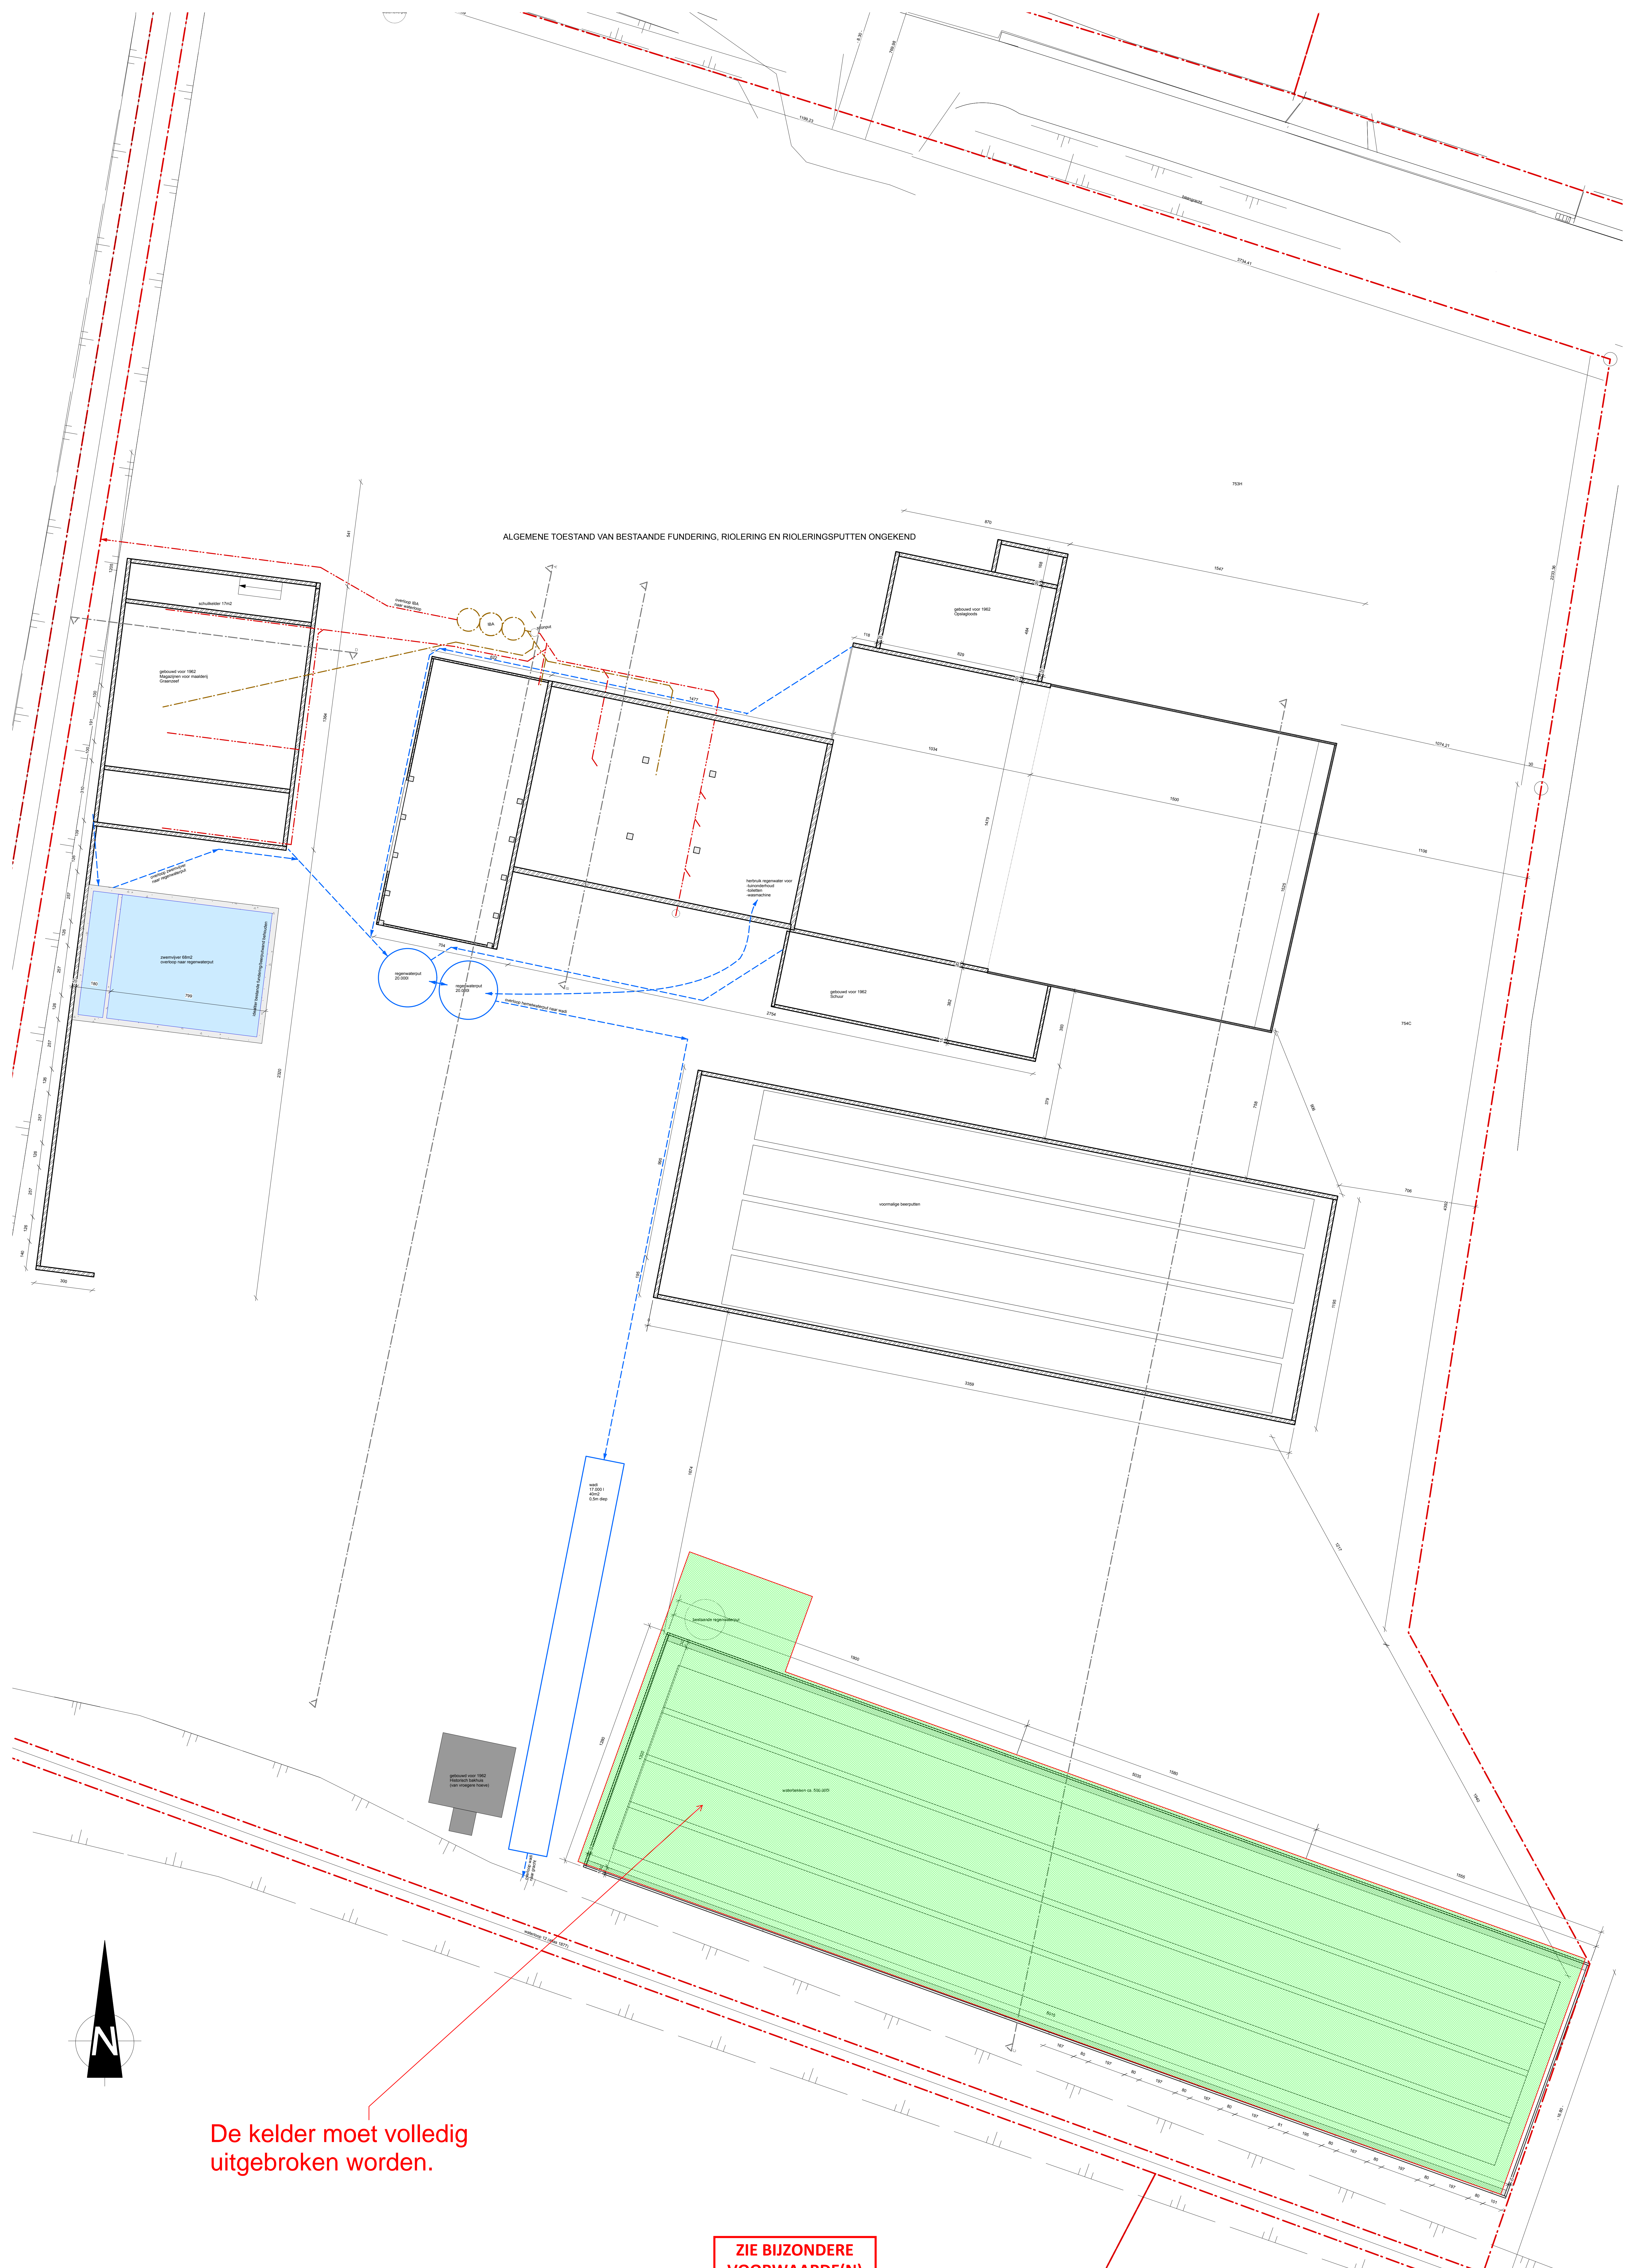

De kelder moet volledig uitgebroken worden.

ZIE BIJZONDERE VOORWAARDE(N)