


Gevel C

Gevel D

Gevel B

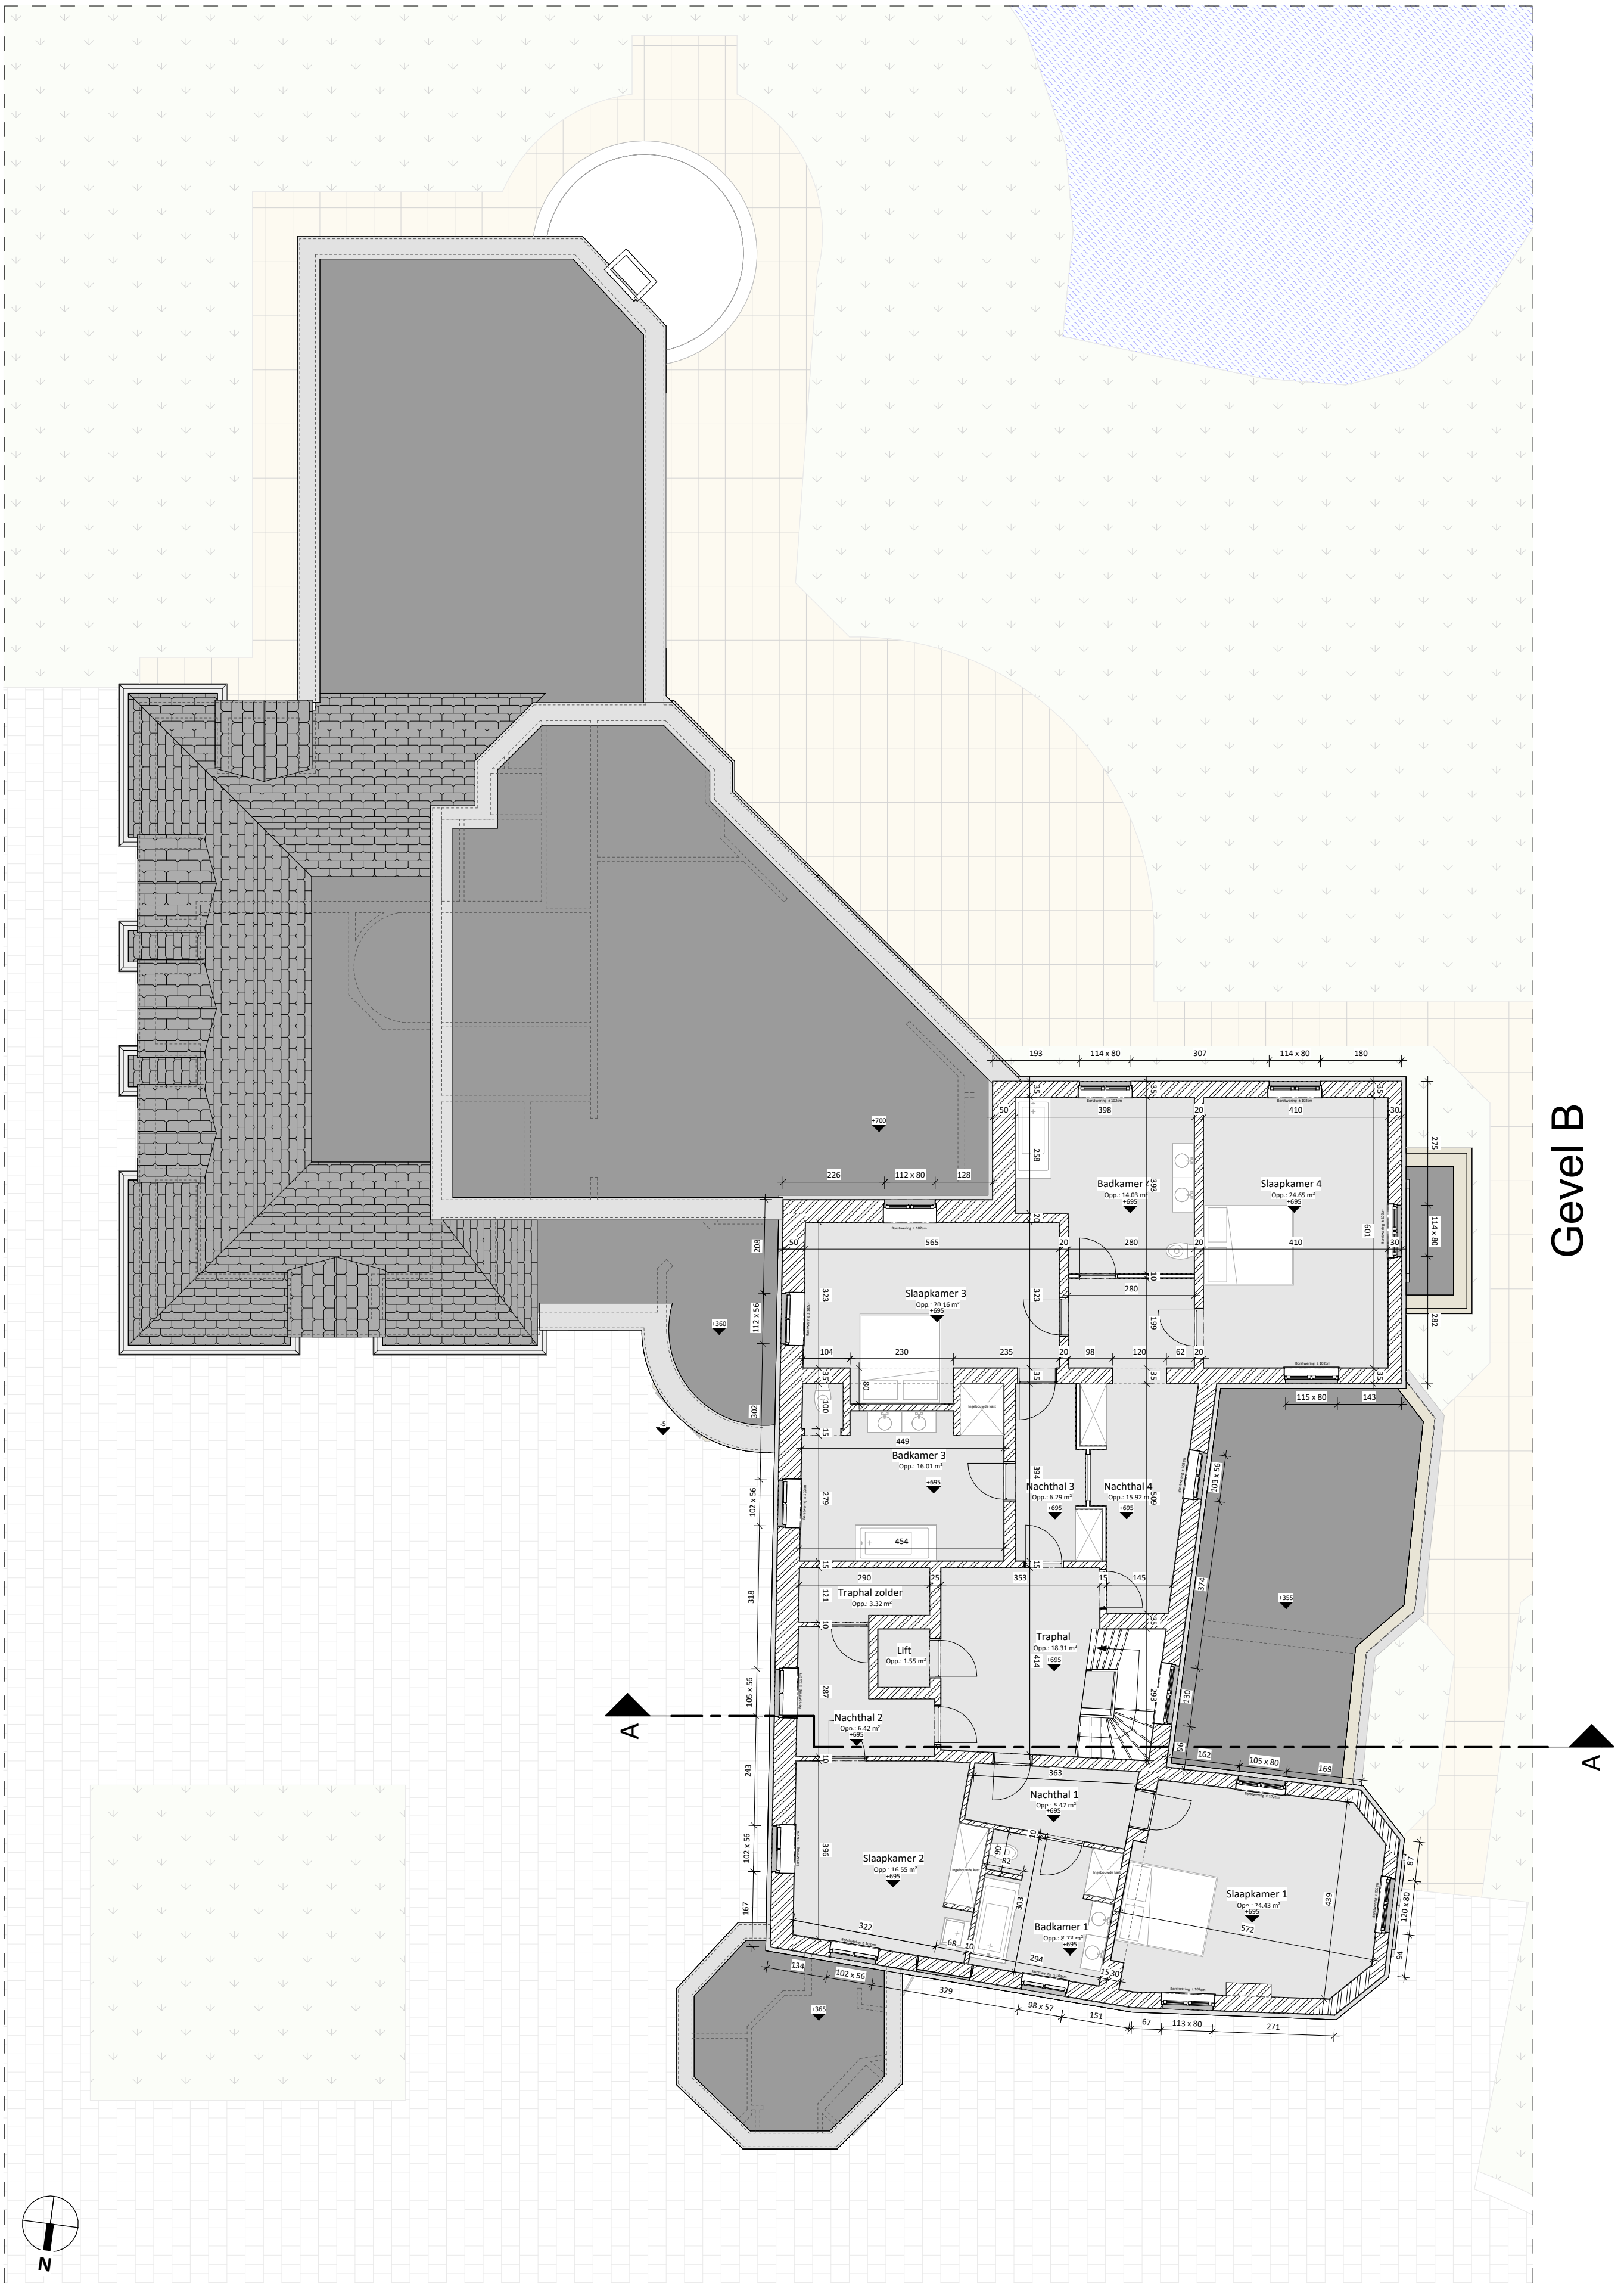

Project
 Functiewijziging naar B&B
 24-26906

Bouwplaats
 Kleine Duddegemstraat 34
 9051 Sint-Denijs-Westrem
 Afd 26, Sectie A, Nr. 235C

Opdrachtgever
 Geert Declercq

PARALLEL ARCHITECTEN bv
 Tel 09 292 10 20
 Correspondentie - Biezeweg 15A, 9230 Wetteren
 Maatsch. zetel Biezeweg 15A, 9230 Wetteren
 info@parallel-architecten.be

PARA EL
 ARCHITECTEN