Gevel C

Gevel D

Gevel B

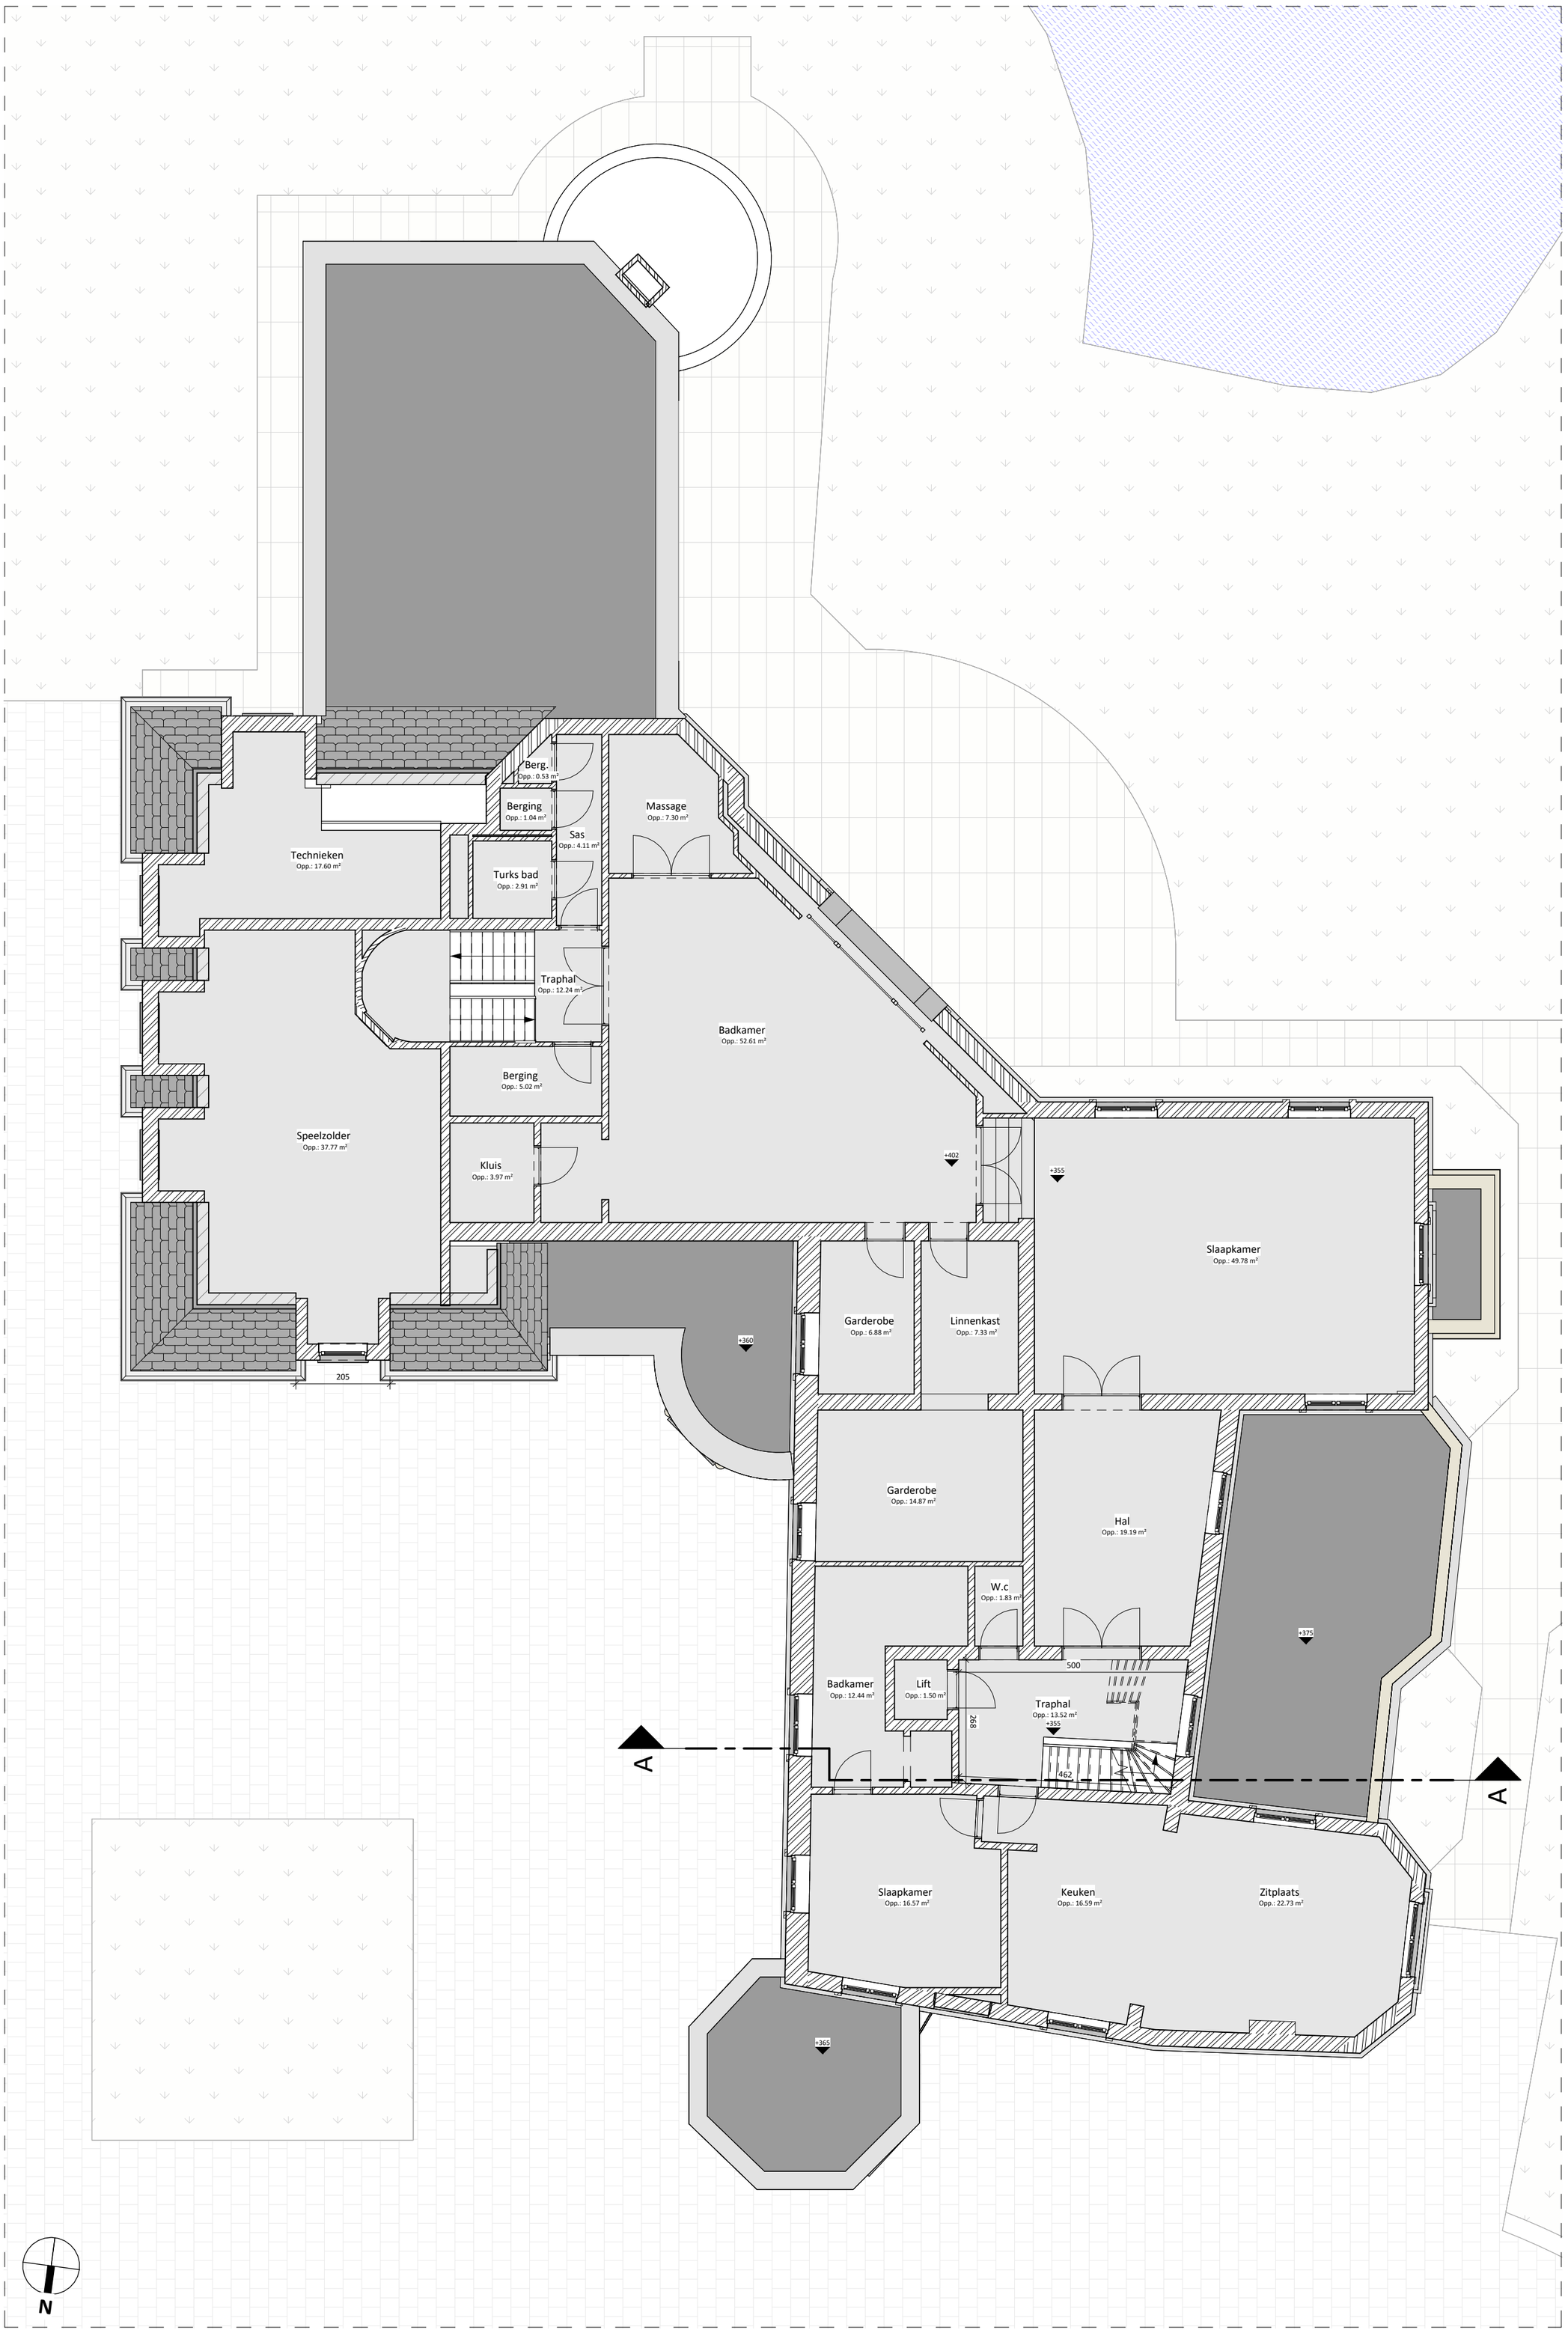

Gevel A

BT_Verdieping +1 l Bestaande toestand l 1 : 100

0 100 200

BA_Landhuis_P_B_eerste verdieping

Project
Functiewijziging naar B&B
24-26906

Bouwplaats
Kleine Duddegemstraat 34
9051 Sint-Denijs-Westrem
Afd 26, Sectie A, Nr. 235C

Opdrachtgever
Geert Declercq

PARALLEL ARCHITECTEN bv
Tel 09 292 10 20
Correspondentie - Biezeweg 15A, 9230 Wetteren
Maatsch. zetel Biezeweg 15A, 9230 Wetteren
info@parallel-architecten.be

PARALLEL ARCHITECTEN