


ZIE BIJZONDERE
VOORWAARDE(N)

Gevel C

Gevel D

Gevel B

Gevel A

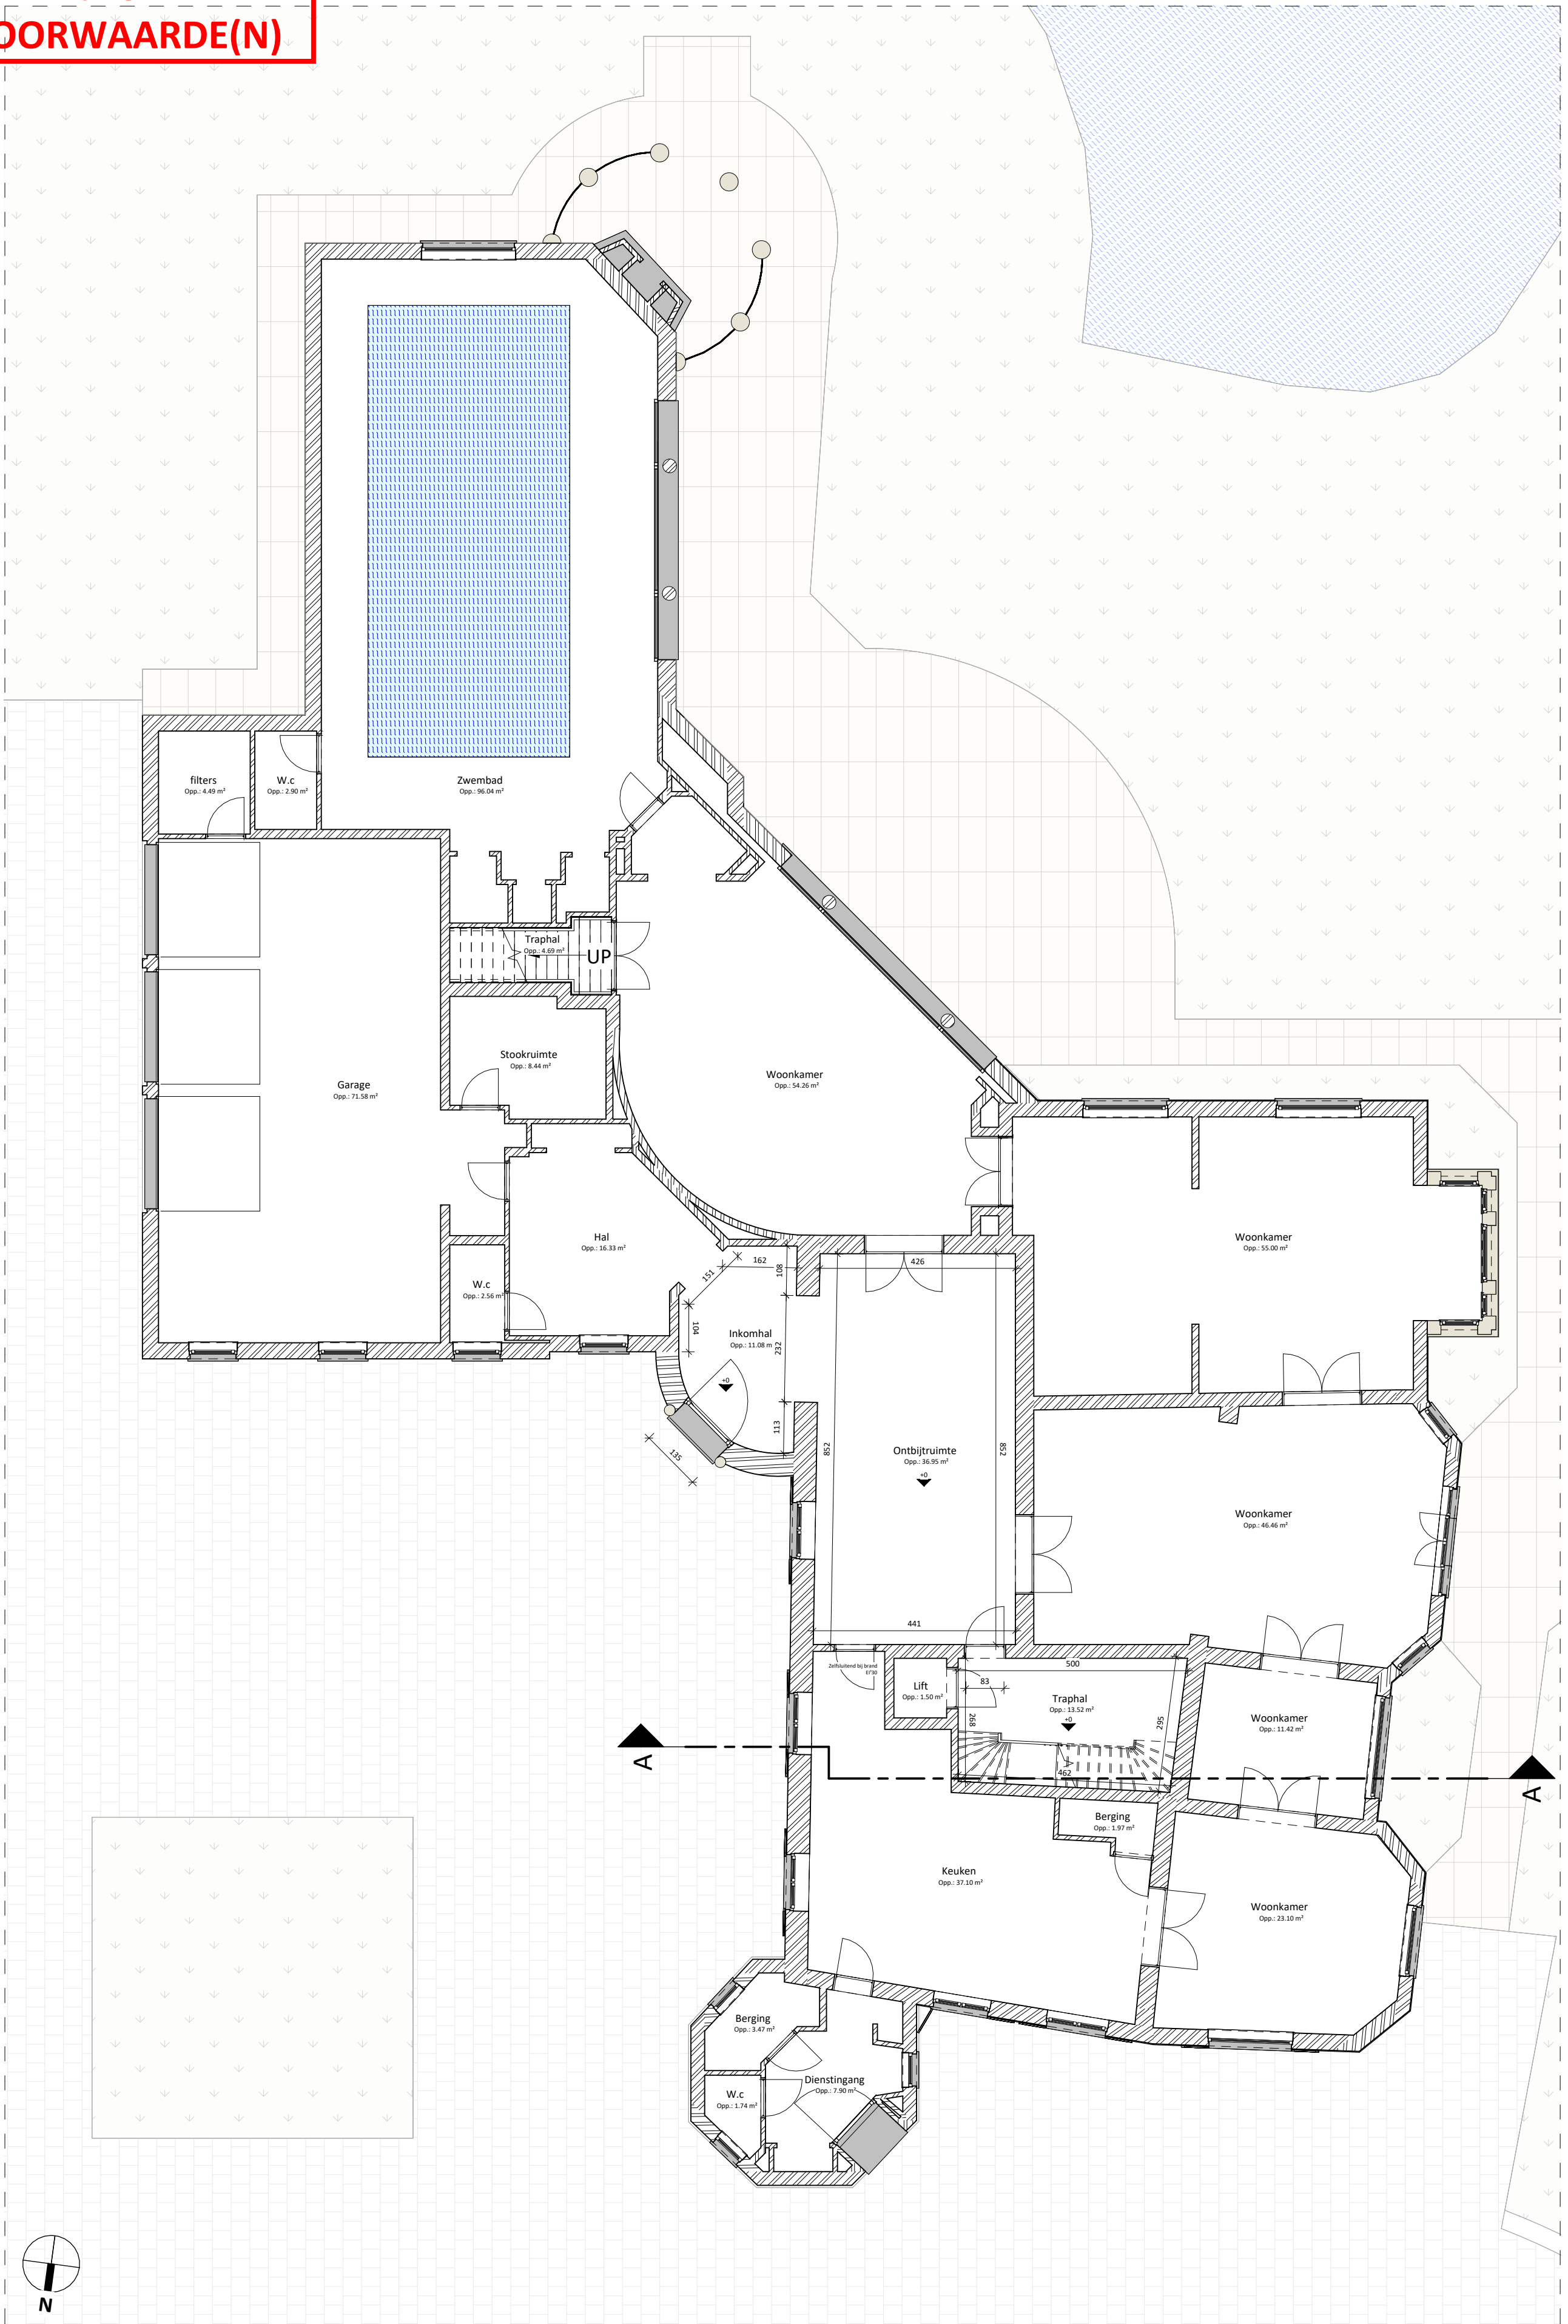

NT_Geljkvloers | Nieuwe toestand | 1 : 100

0 100 200
BA_Landhuis_P_N_geljkvloers

Project
Functiewijziging naar B&B
24-26906

Bouwplaats
Kleine Duddegemstraat 34
9051 Sint-Denijs-Westrem
Afd 26, Sectie A, Nr. 235C

Opdrachtgever
Geert Declercq

PARALLEL ARCHITECTEN bv
Tel 09 292 10 20
Correspondentie - Biezeweg 15A, 9230 Wetteren
Maatsch. zetel Biezeweg 15A, 9230 Wetteren
info@parallel-architecten.be

PARA EL
ARCHITECTEN